


Zum Bauantrag vom 12.12.2019

Bauherr: Freis und König GbR, Finkenweg 4a, 66459 Kirkel

Umbau Wohn- und Geschäftshaus, Wendelinusstr.1, 66916 St. Wendel
 Umnutzung Wohnungen in Praxis- und Büroräume
 Anbringung eines Werbetransparentes
Kellergeschoss, Erdgeschoss M. 1:100

Architekturbüro Dipl.-Ing. Wolfgang Ernst Architekt AKS BDA,
 Sonnenstr.2, 66798 Wallerfangen
 T 06831/49878 + 0179/1504184, mail: buero@ernst-architektur.de

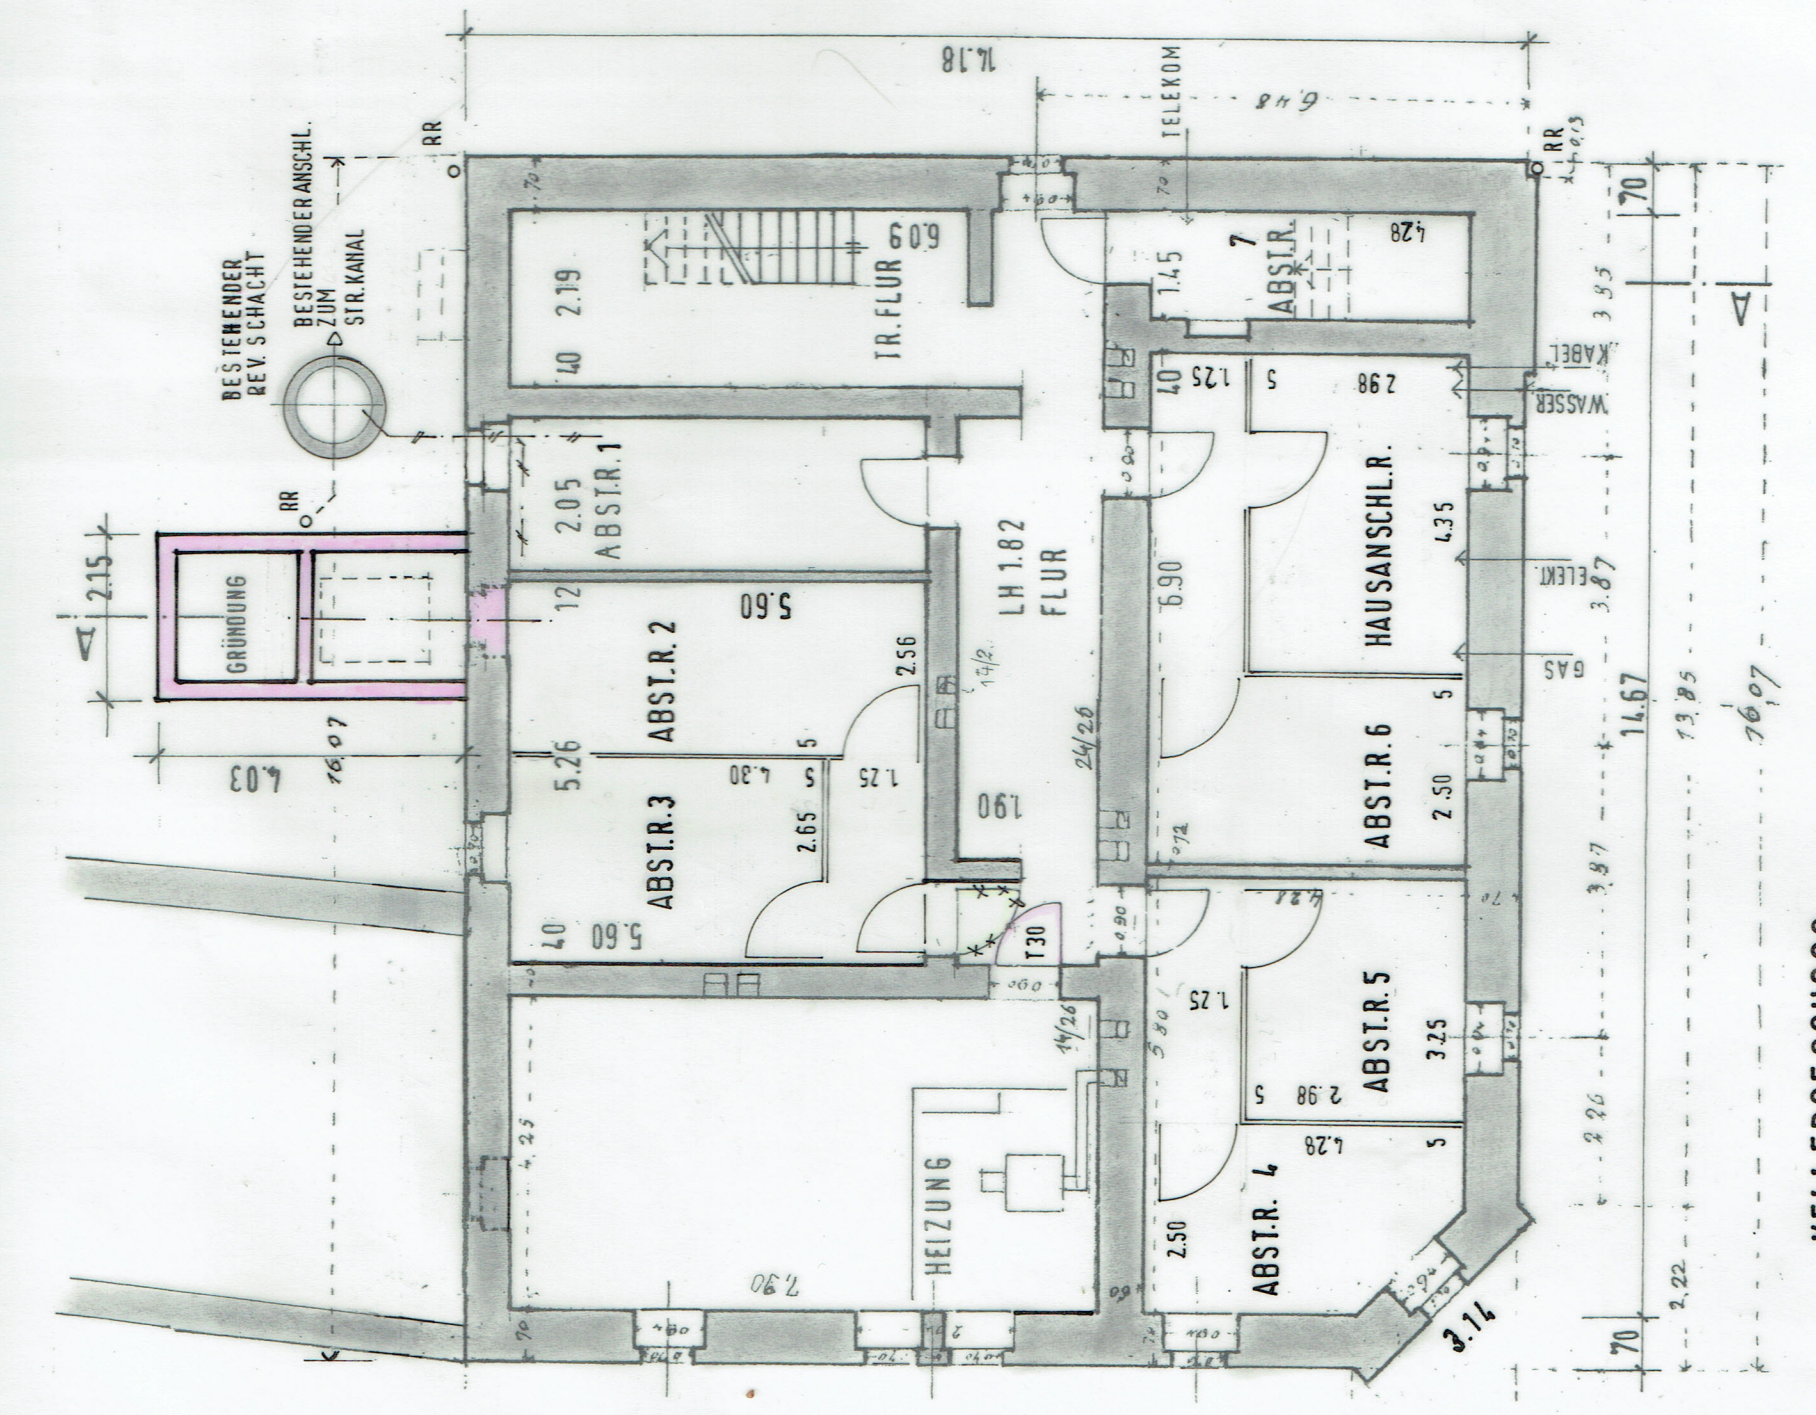

KELLERGECHOSS