



Karl-Bartelmann-Straße

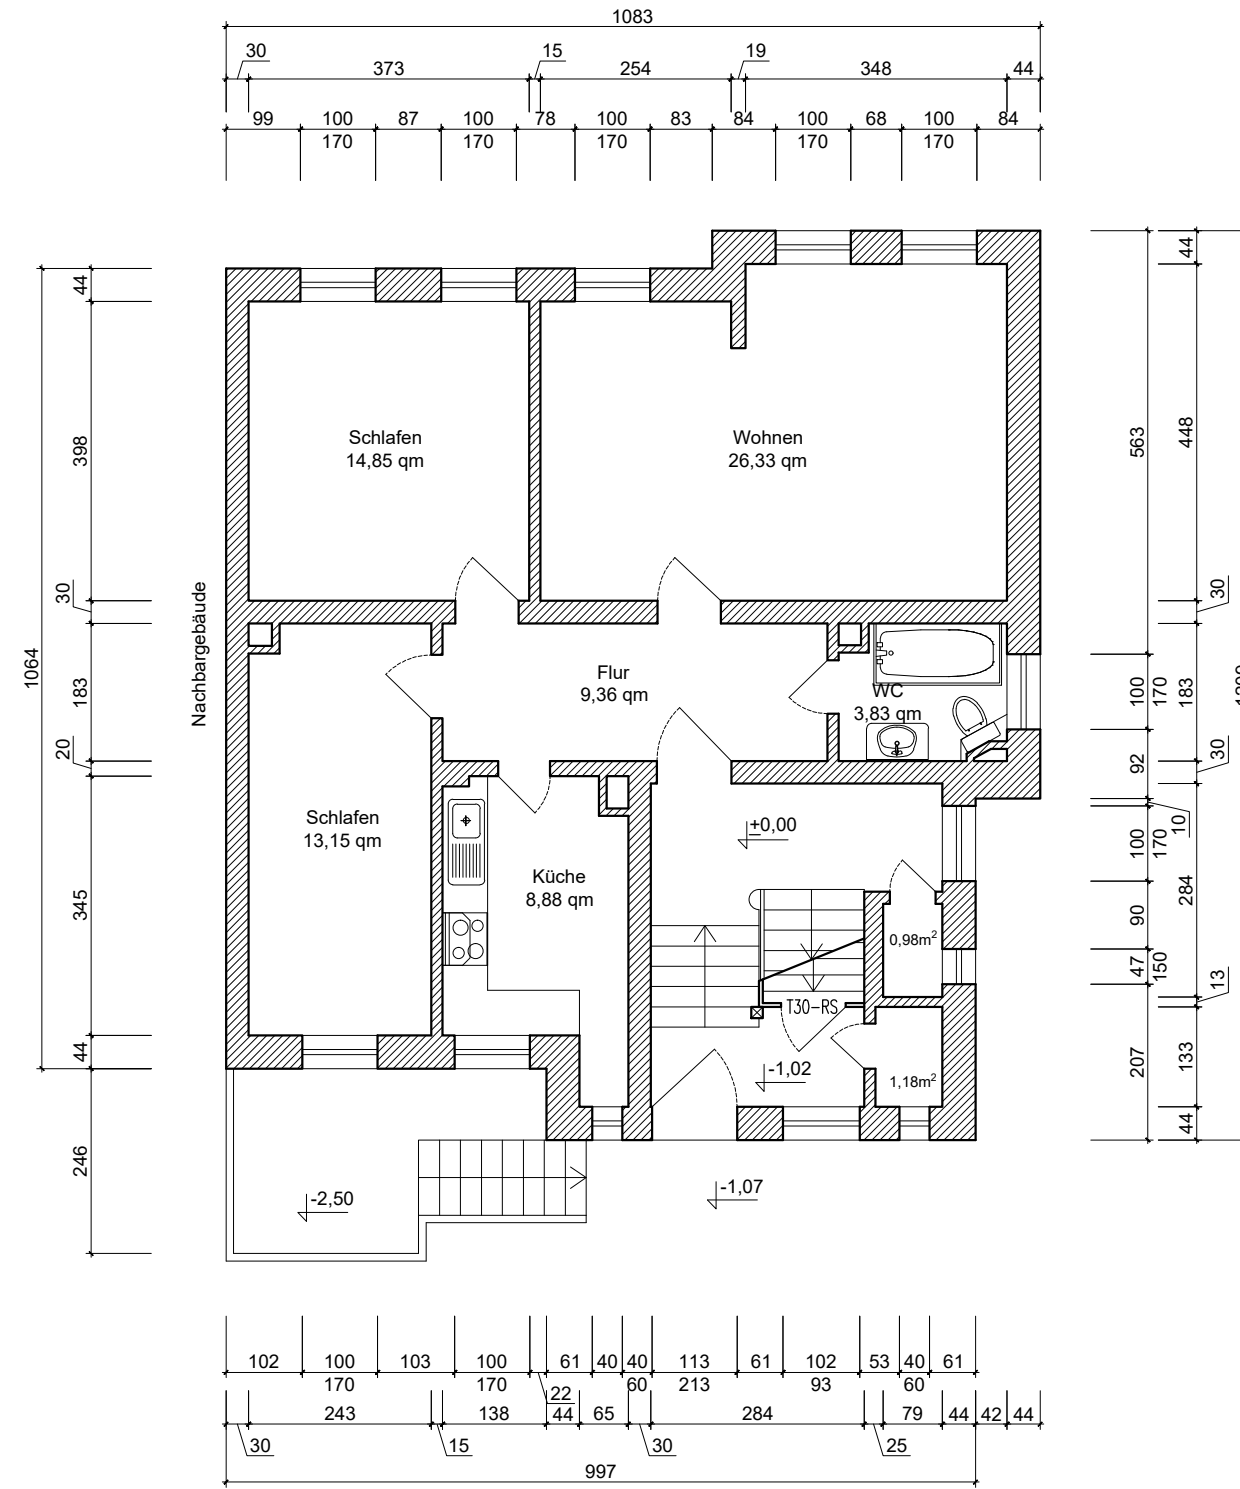

Nachbargebäude

Hof

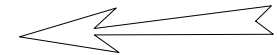

Projekt	Karl-Bartelmann- Straße 10, 04564 Böhlen	Datum	07.04.2022
		Maßstab	1:100 auf DIN A3
Inhalt	Erdgeschoss	Z.n.	G-02