


OBERGESCHOSS 1:100

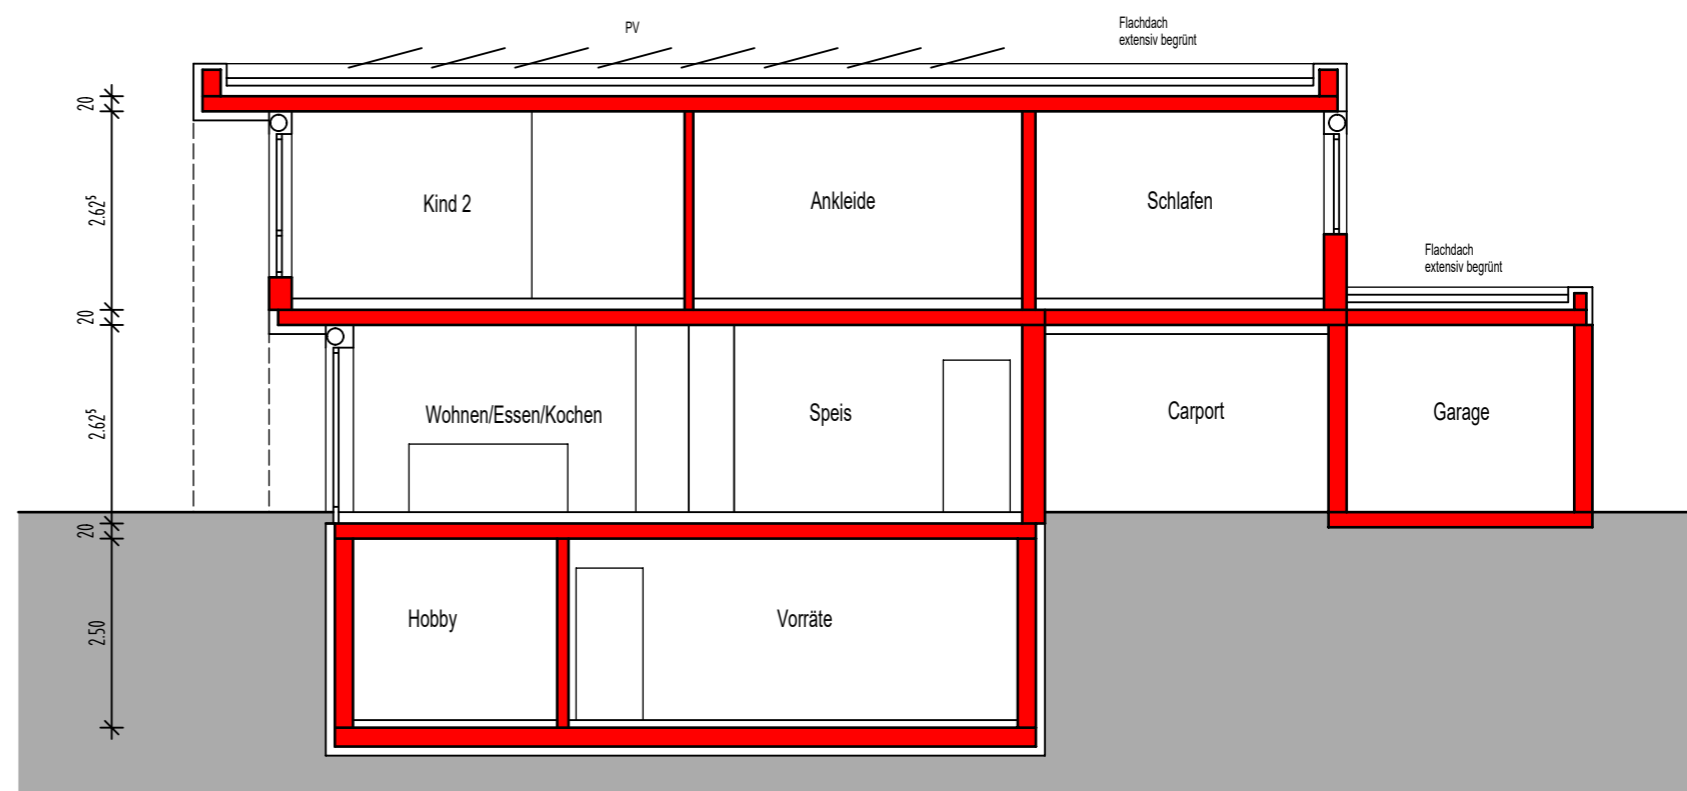

SCHNITT 1:100