




Straßenseite

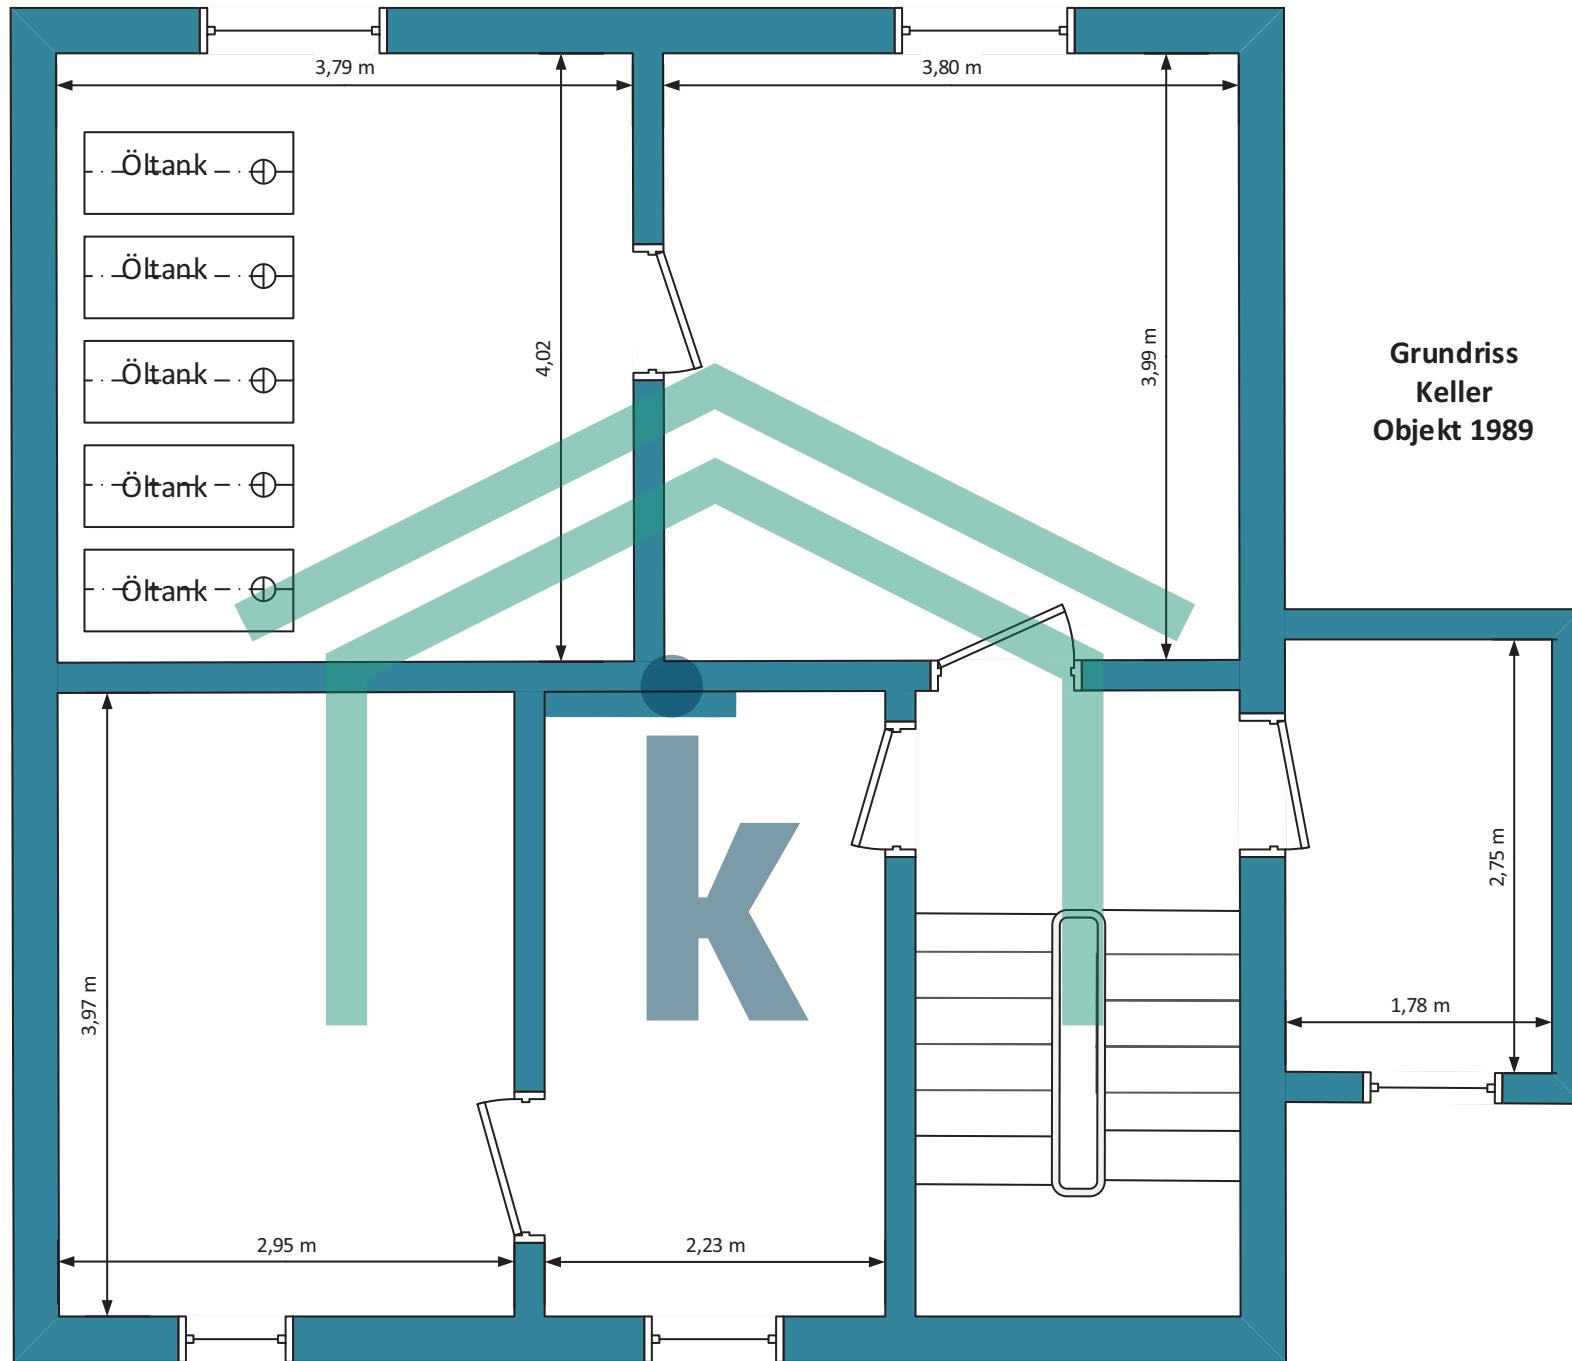


Straßenseite

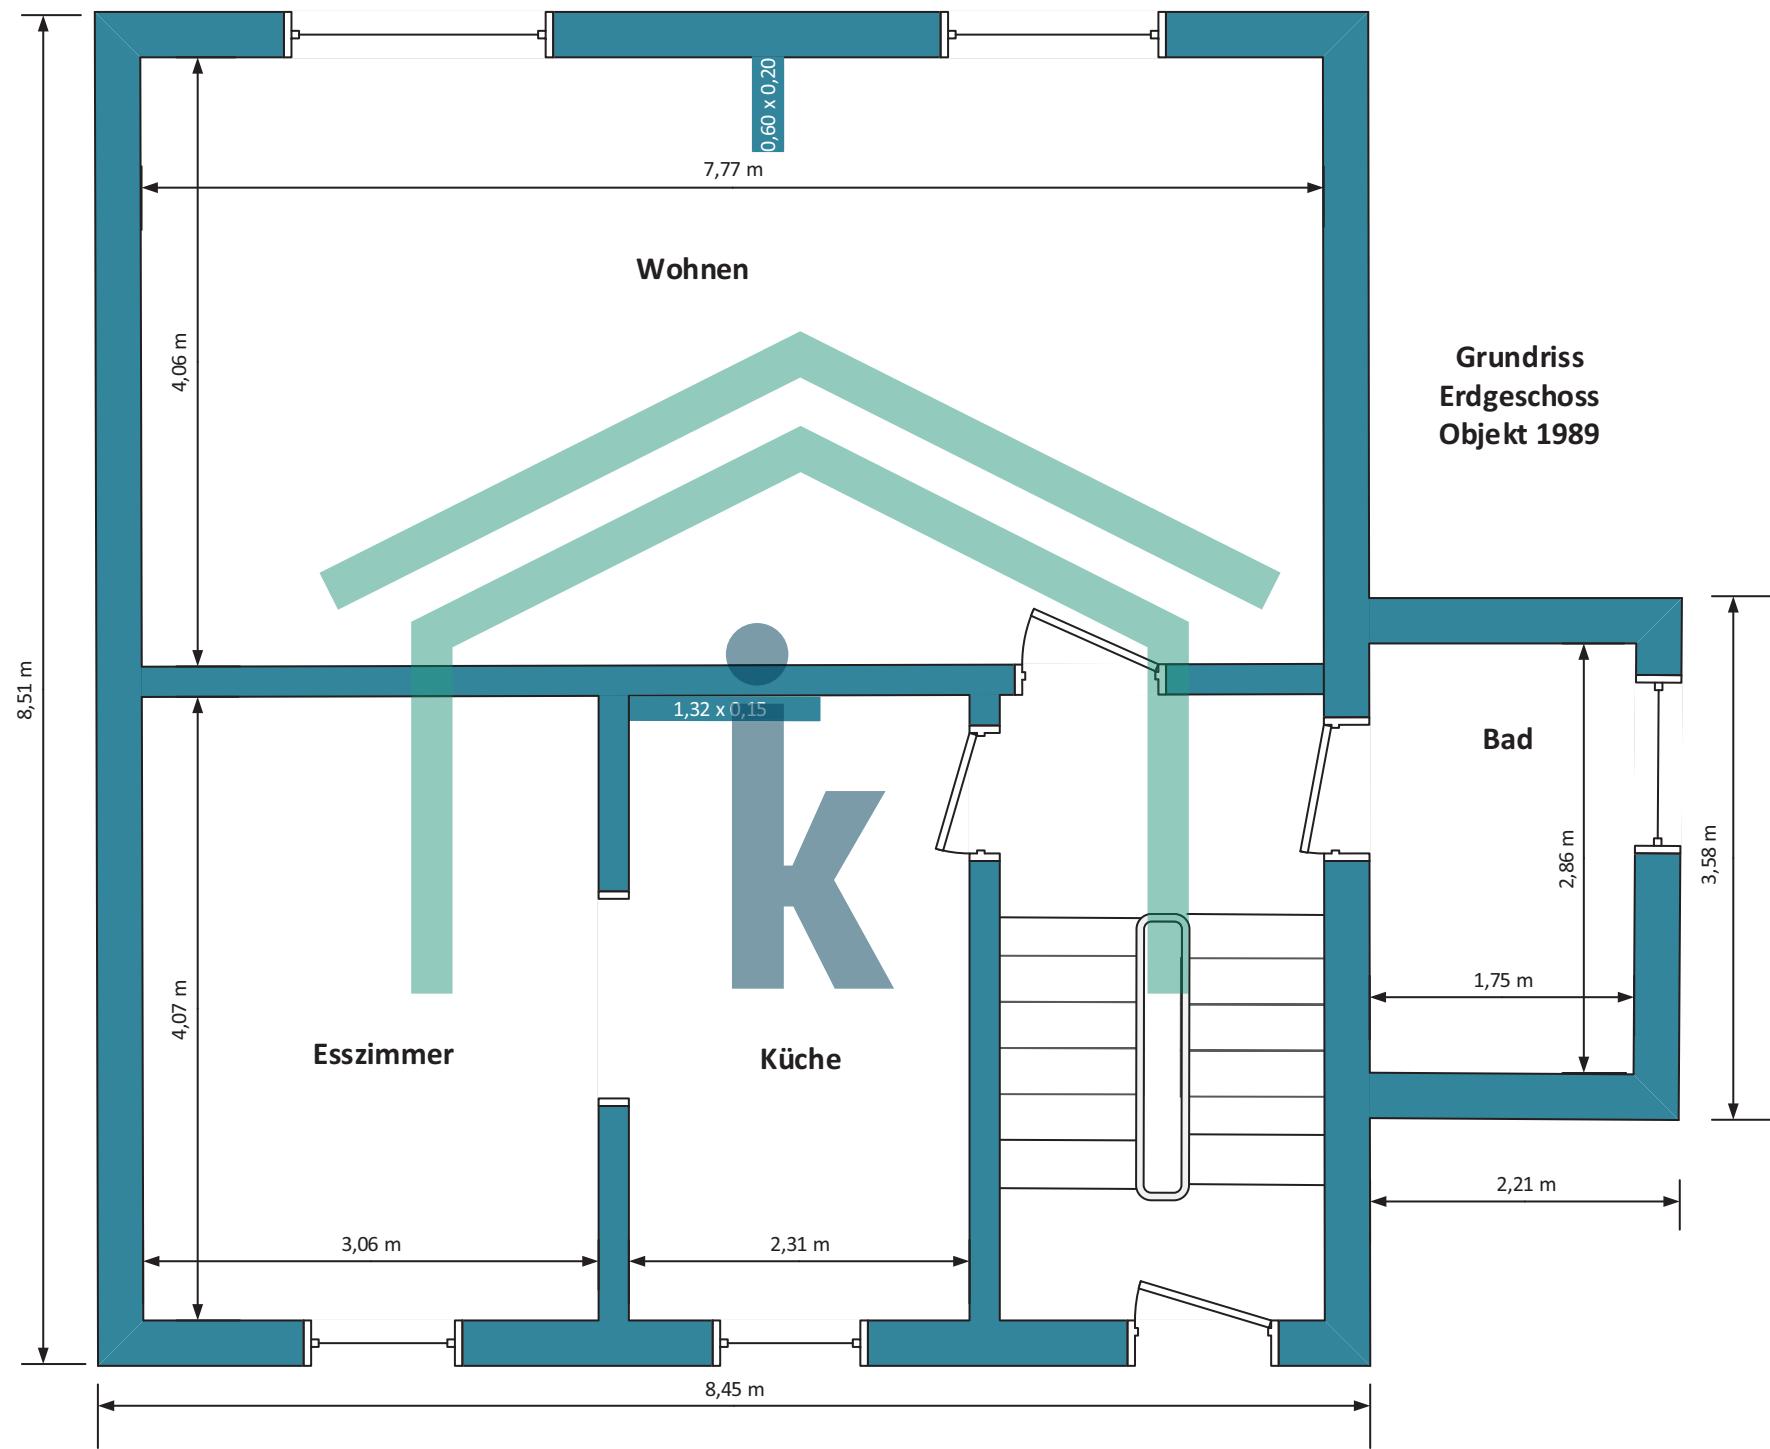

Straßenseite

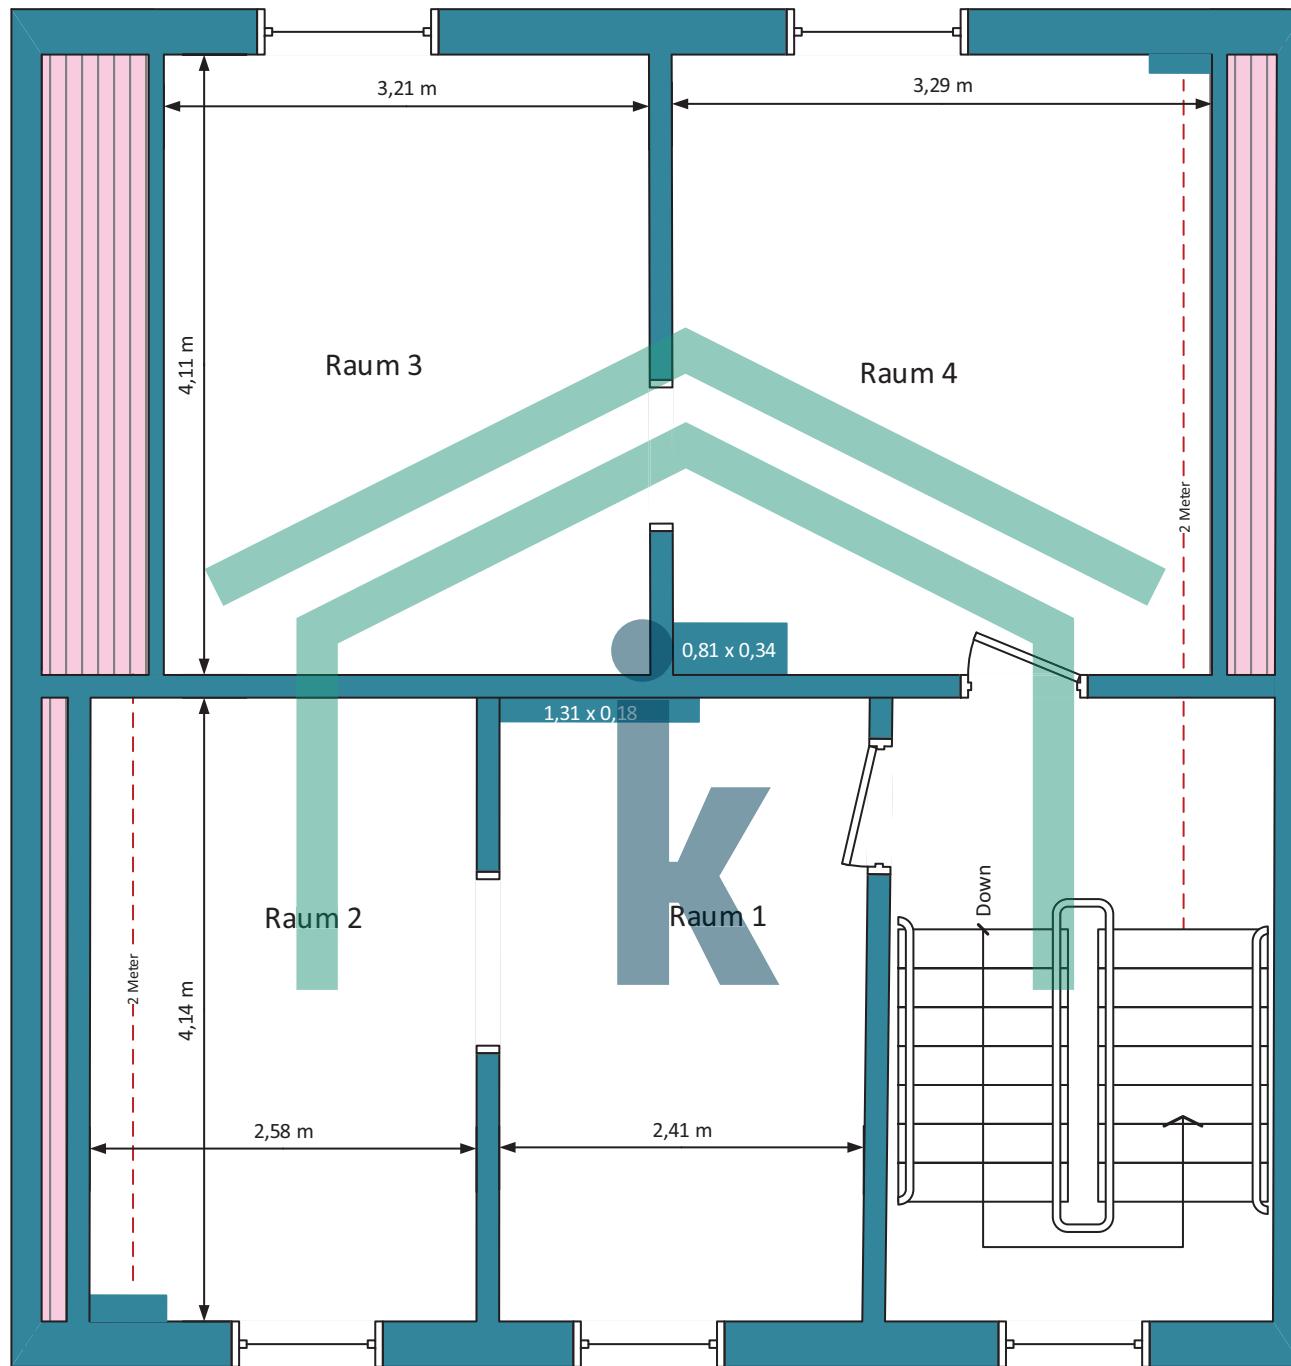

Schnitt
Objekt 1989

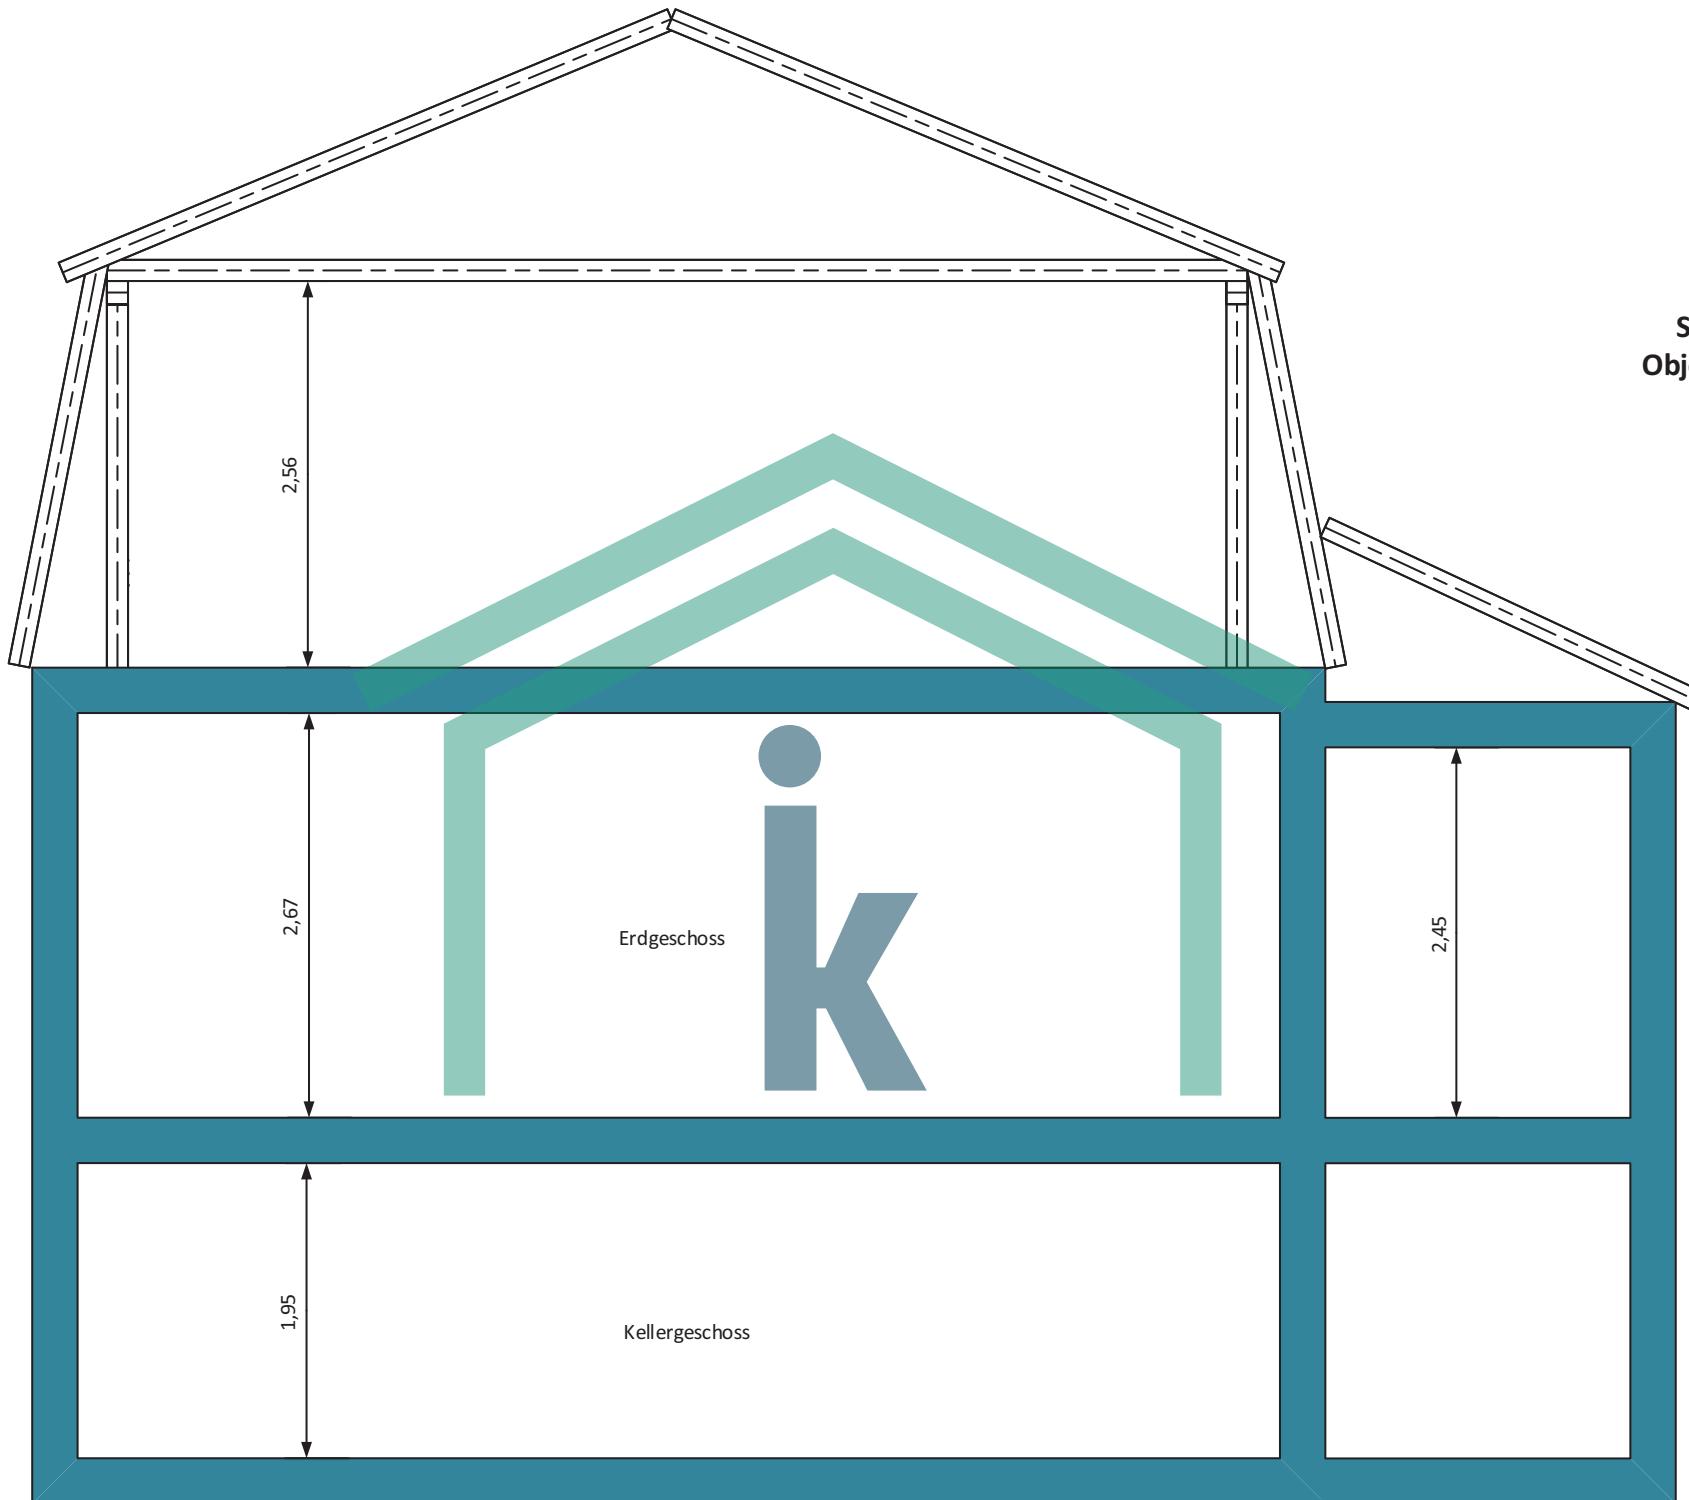

**Nebengelass
Objekt 1989**

Straßenseite

