



TYP: S 301/V-9
30 / 00 / 000

WEBER HAUS
PROJEKT NR. 7246

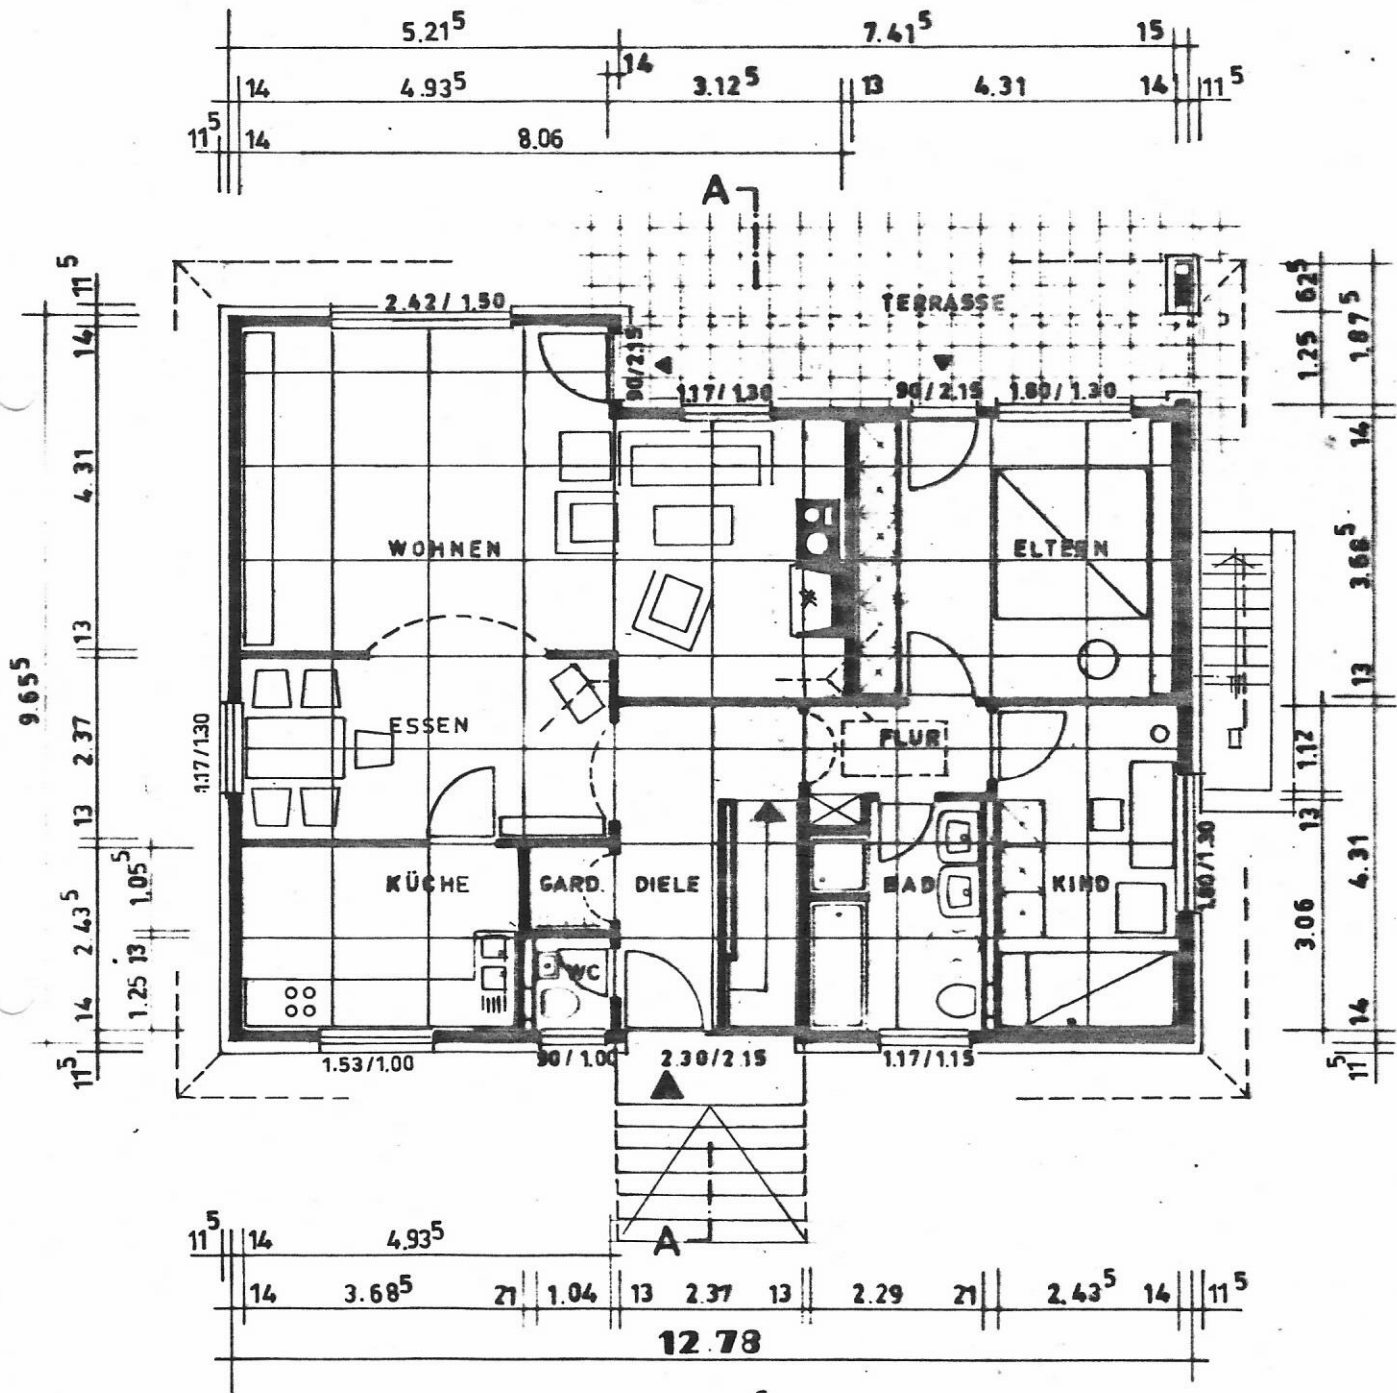


ERDGESCHOSS

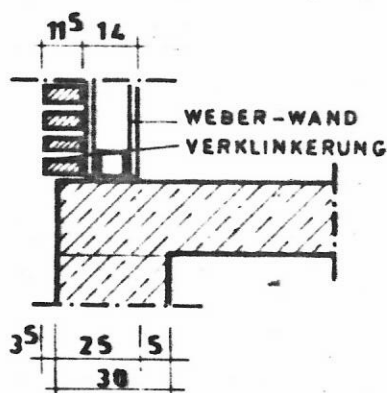

SCHNITT M 1:20
HAUS WIRD
VERKLANKERT

TYP: S 301/ V-9
30/00/000

WEBER HAUS
PROJEKT NR 7246

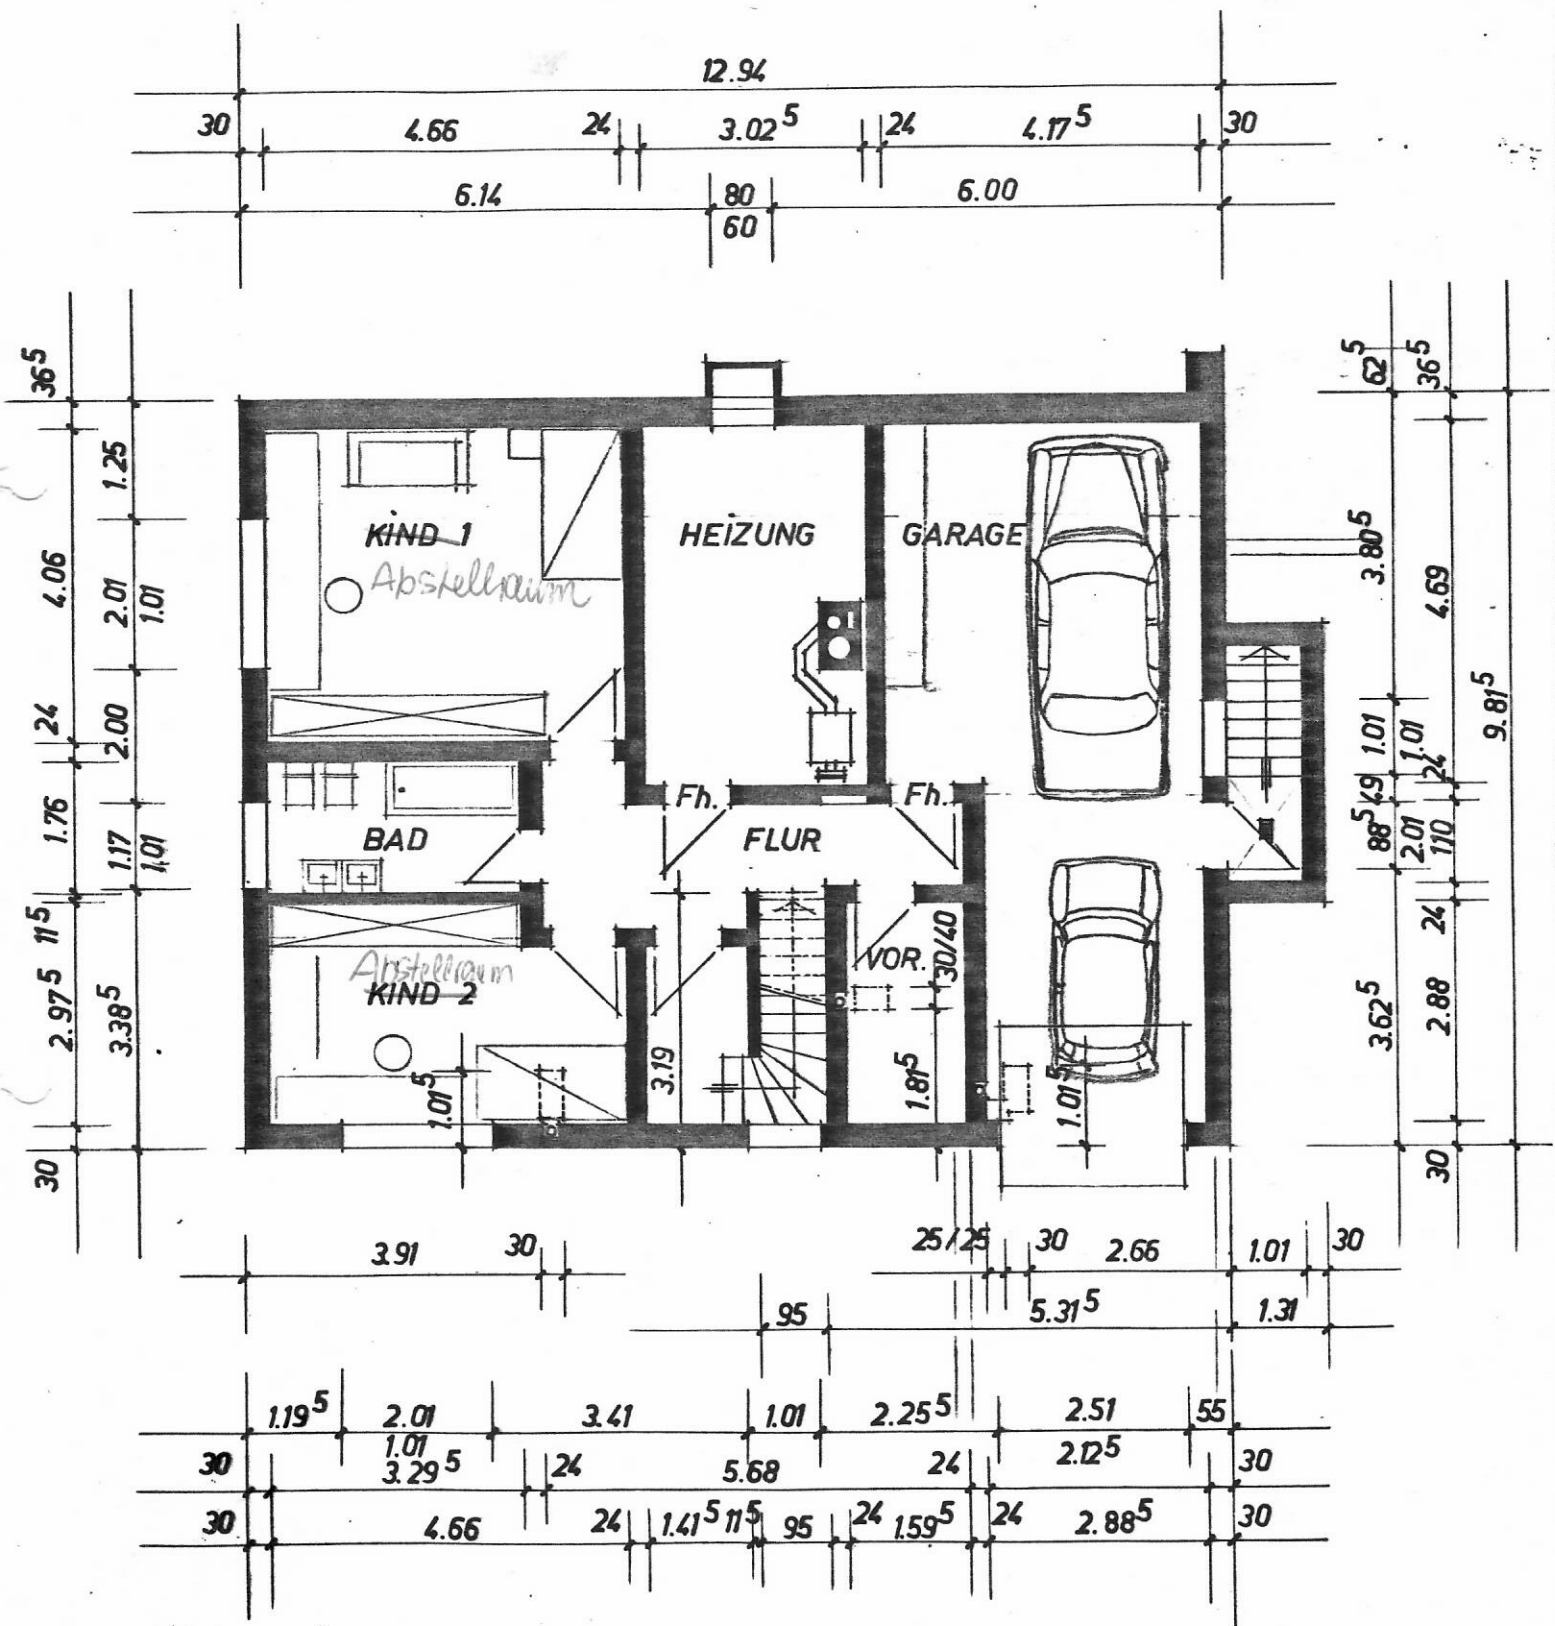

KELLERGESCHOSS