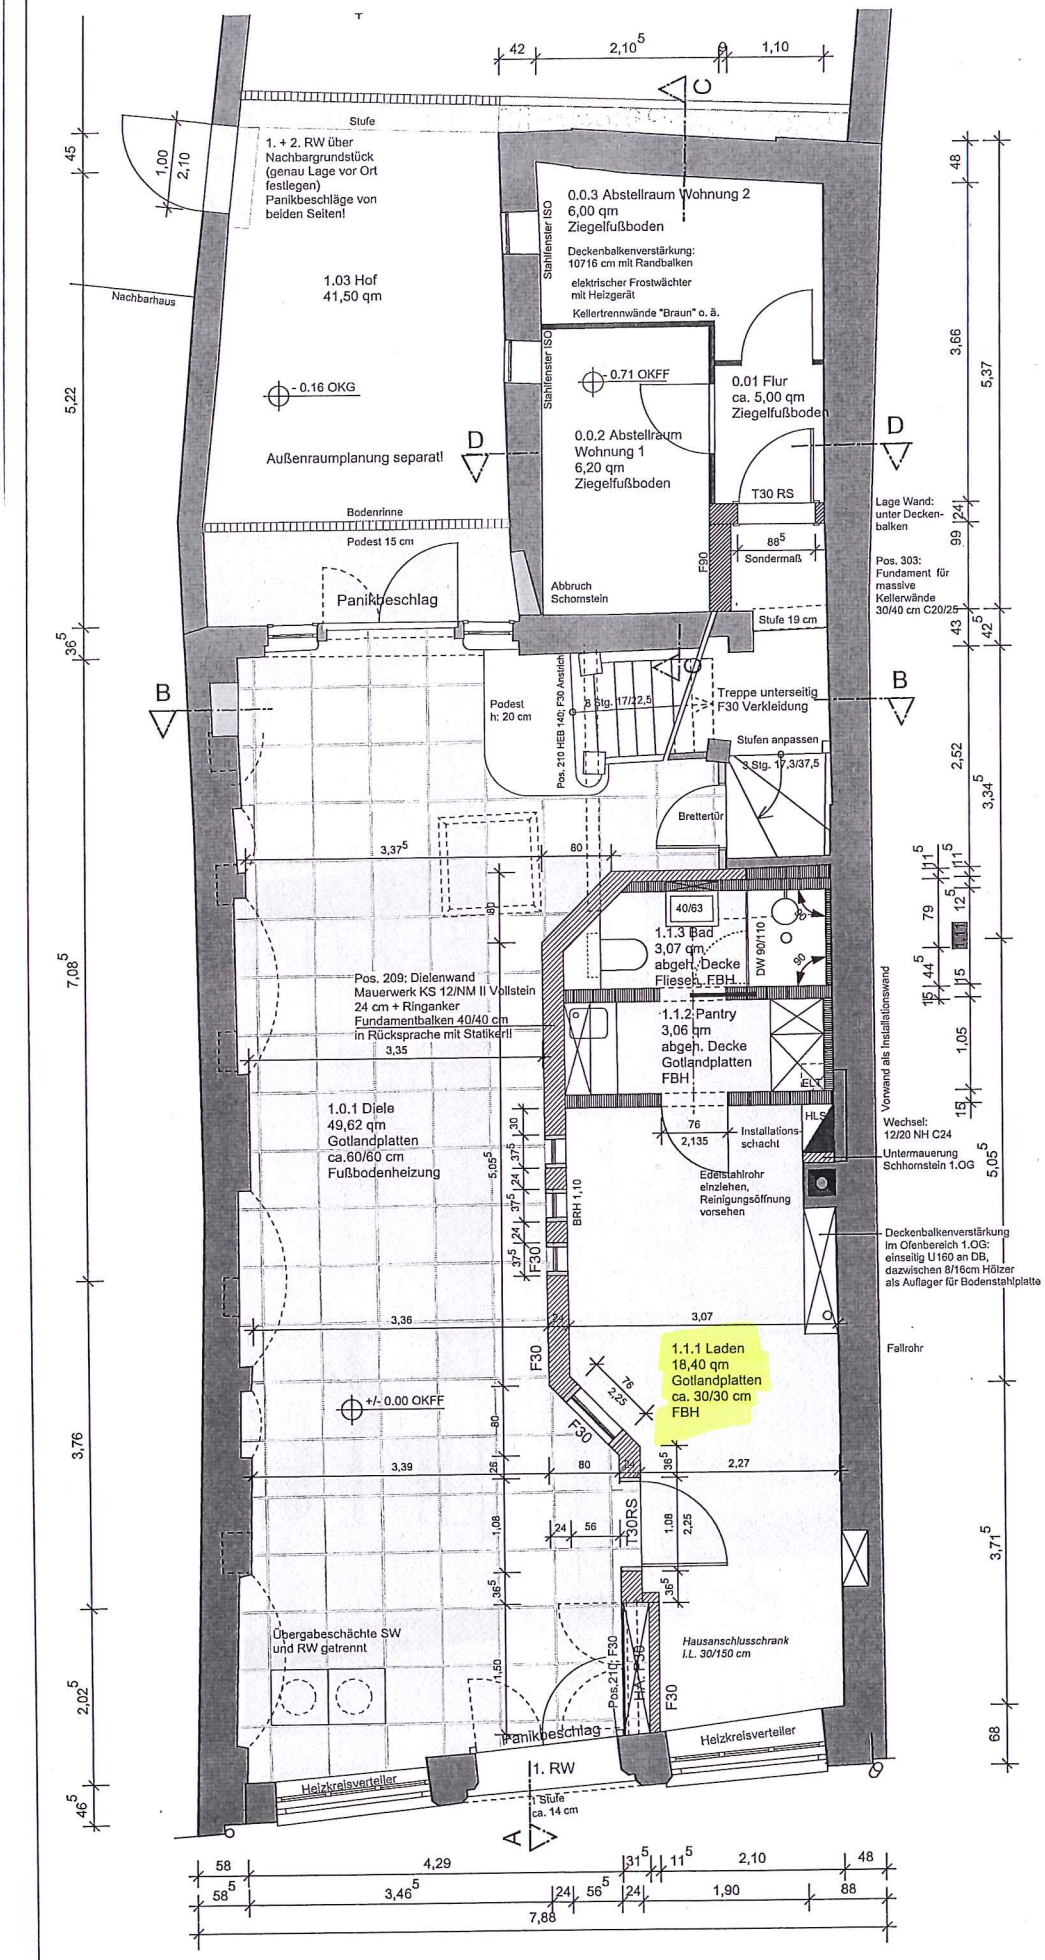
Stufe
1. + 2. RW über Nachbargrundstück (genau Lage vor Ort festlegen) Panikbeschläge von beiden Seiten!
1,00
2,10
Nachbarhaus
1.03 Hof
41,50 qm
- 0.16 OKG
Außenraumplanung separat!
Bodenrinne
Podest 15 cm
Panikbeschlag
0.0.3 Abstellraum Wohnung 2
6,00 qm
Ziegelfußboden
Stahlfenster ISO
Deckenbalkenverstärkung:
10716 cm mit Randbalken
elektrischer Frostwächter
mit Heizgerät
Kellertrennwände "Braun" o. ä.
0.71 OKFF
0.01 Flur
ca. 5,00 qm
Ziegelfußboden
0.0.2 Abstellraum
Wohnung 1
6,20 qm
Ziegelfußboden
T30 RS
F30
Sondermaß
Abbruch Schornstein
Stufe 19 cm
Lage Wand: unter Deckenbalken
Pos. 303: Fundament für massive Kellerwände 30/40 cm C20/25
Podest h: 20 cm
Pos. 210 HEB 140; F30 Anstrich
8 Stg. 17/22,5
Treppe unterseitig F30 Verkleidung
Stufen anpassen
8 Stg. 17,3/37,5
Brettertür
40/63
1.1.3 Bad
3,07 qm
abgeh. Decke
Fliesen, FBH
DW 90/110
Pos. 209: Dielenwand
Mauerwerk KS 12/NM II Vollstein
24 cm + Ringanker
Fundamentbalken 40/40 cm
in Rücksprache mit Statiker!!
1.1.2 Pantry
3,06 qm
abgeh. Decke
Gotlandplatten
FBH
ELT
HLS
Vorwand als Installationswand
Wechsel: 12/20 NH C24
Installationsschacht
Untermauerung Schhornstein 1.OG
1.0.1 Diele
49,62 qm
Gotlandplatten
ca.60/60 cm
Fußbodenheizung
Edelstahlrohr einziehen, Reinigungsöffnung vorsehen
BRH 1,10
F30
Deckenbalkenverstärkung im Ofenbereich 1.OG: einseitig U160 an DB, dazwischen 8/16cm Hölzer als Auflager für Bodenstahlplatte
Fallrohr
1.1.1 Laden
18,40 qm
Gotlandplatten
ca. 30/30 cm
FBH
+/- 0.00 OKFF
T30RS
Übergabeschächte SW und RW getrennt
Hausanschlusschrank i.L. 30/150 cm
Pos.210 HEB 140
Panikbeschlag
Heizkreisverteiler
1. RW
1 Stufe ca. 14 cm
A
B
C
D
7,08
3,76
2,02
46
5,22
45
36
42
2,10
1,10
3,66
5,37
48
99
24
43
2,52
3,34
79
44
1,05
5,05
3,71
68
4,29
3,46
1,90
2,10
7,88