


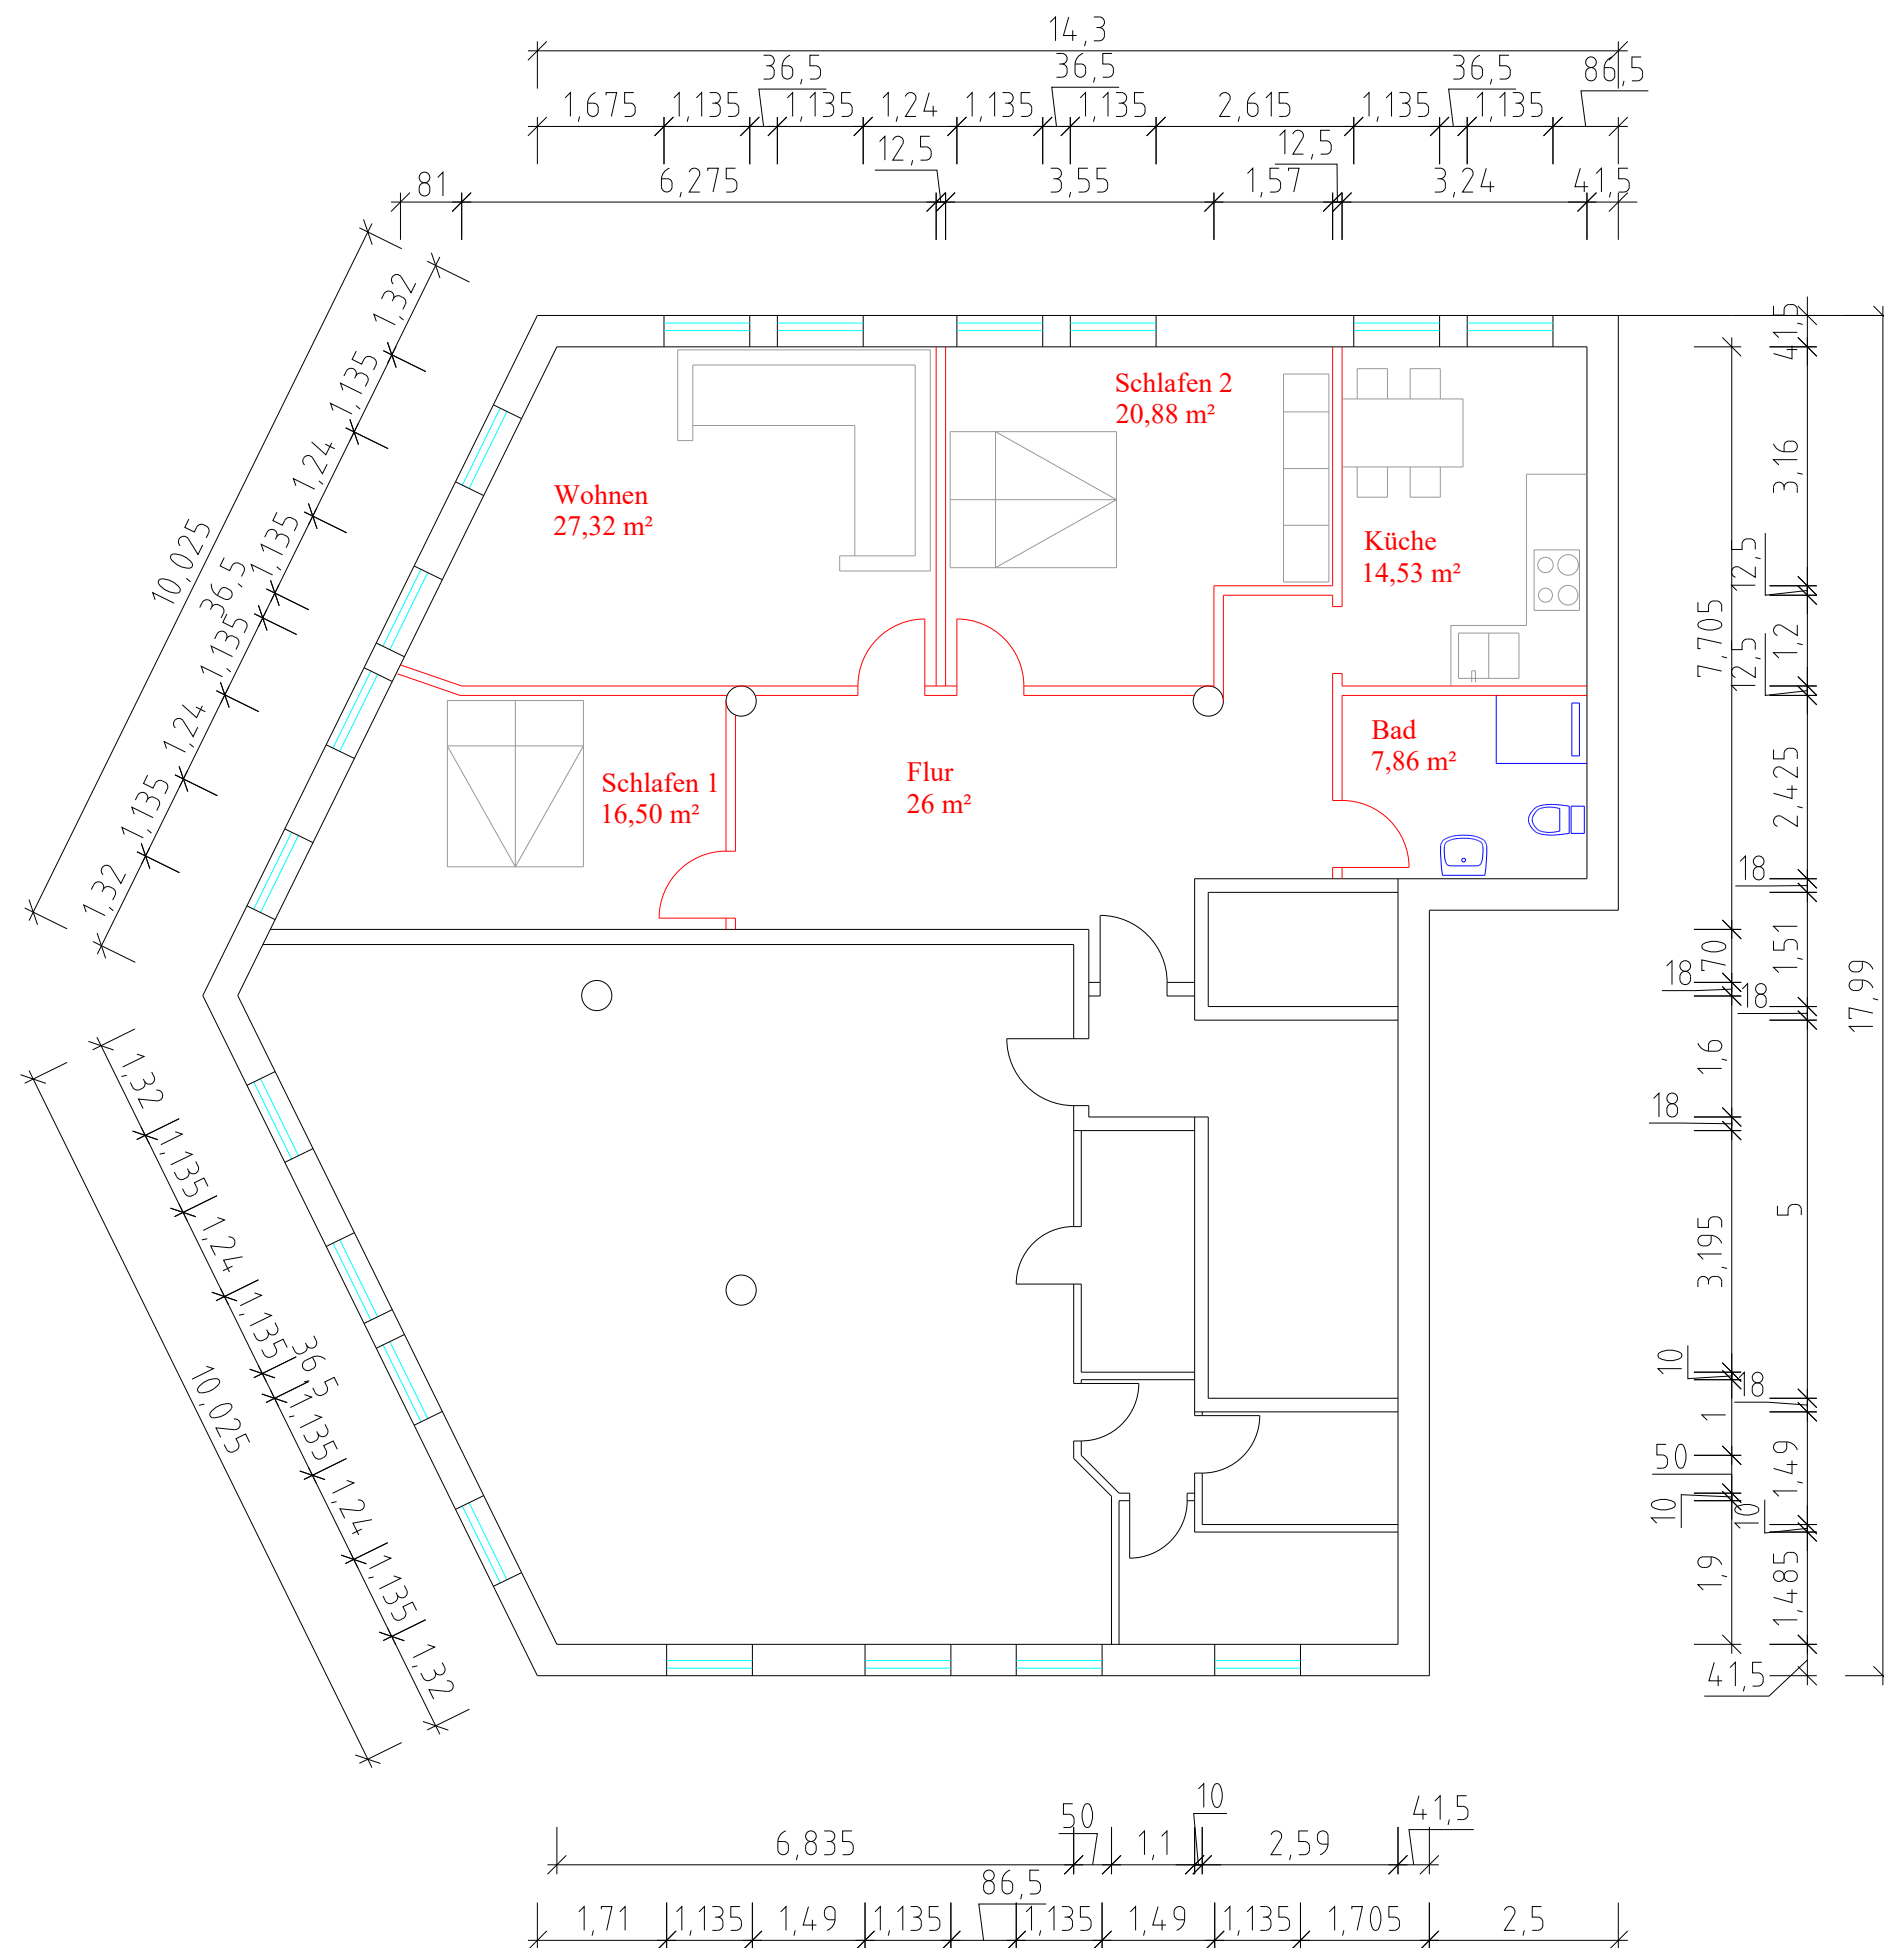

Projekt		
Lange Straße 23, 24307 Plön Wohnungsumbau 1. OG		
Zeichnung Grundriss 1. OG	Planstand: Index 0	
	19.02.2024	0
Bauherr/in	Planer	
	 RICHARD ANDERS Bauunternehmen · Stahlbetonwerk Silgendahl 9 • 24257 Hohenfelde Tel. 04385/5978-0 • Fax: 5978-78 e-mail: info@richard-anders.de	
Maßstab	Nordpfeil	
	1:100	
Bl.-Nr.	Datum	
02	15.02.2024	