


14,30

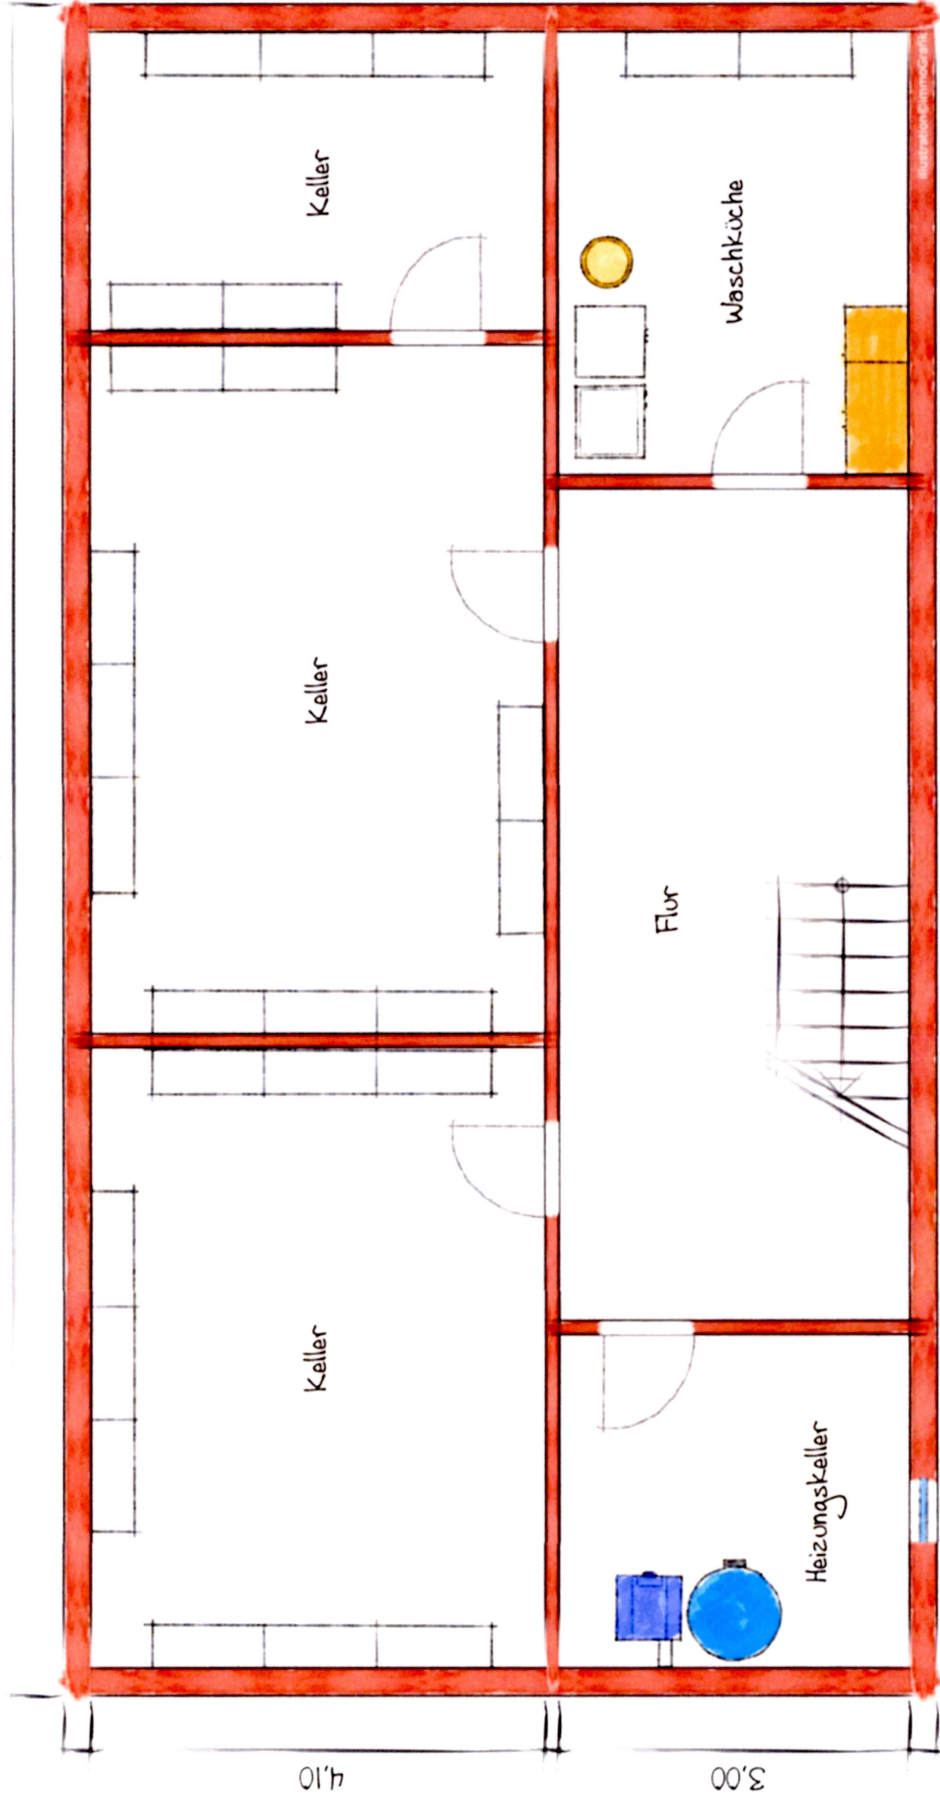

Exposéplan, nicht maßstäblich

Keller

14,25

7,14

4,08

2,94

4,36


4,63


2,32

2,30

Exposéplan, nicht maßstäblich

Erdgeschoss

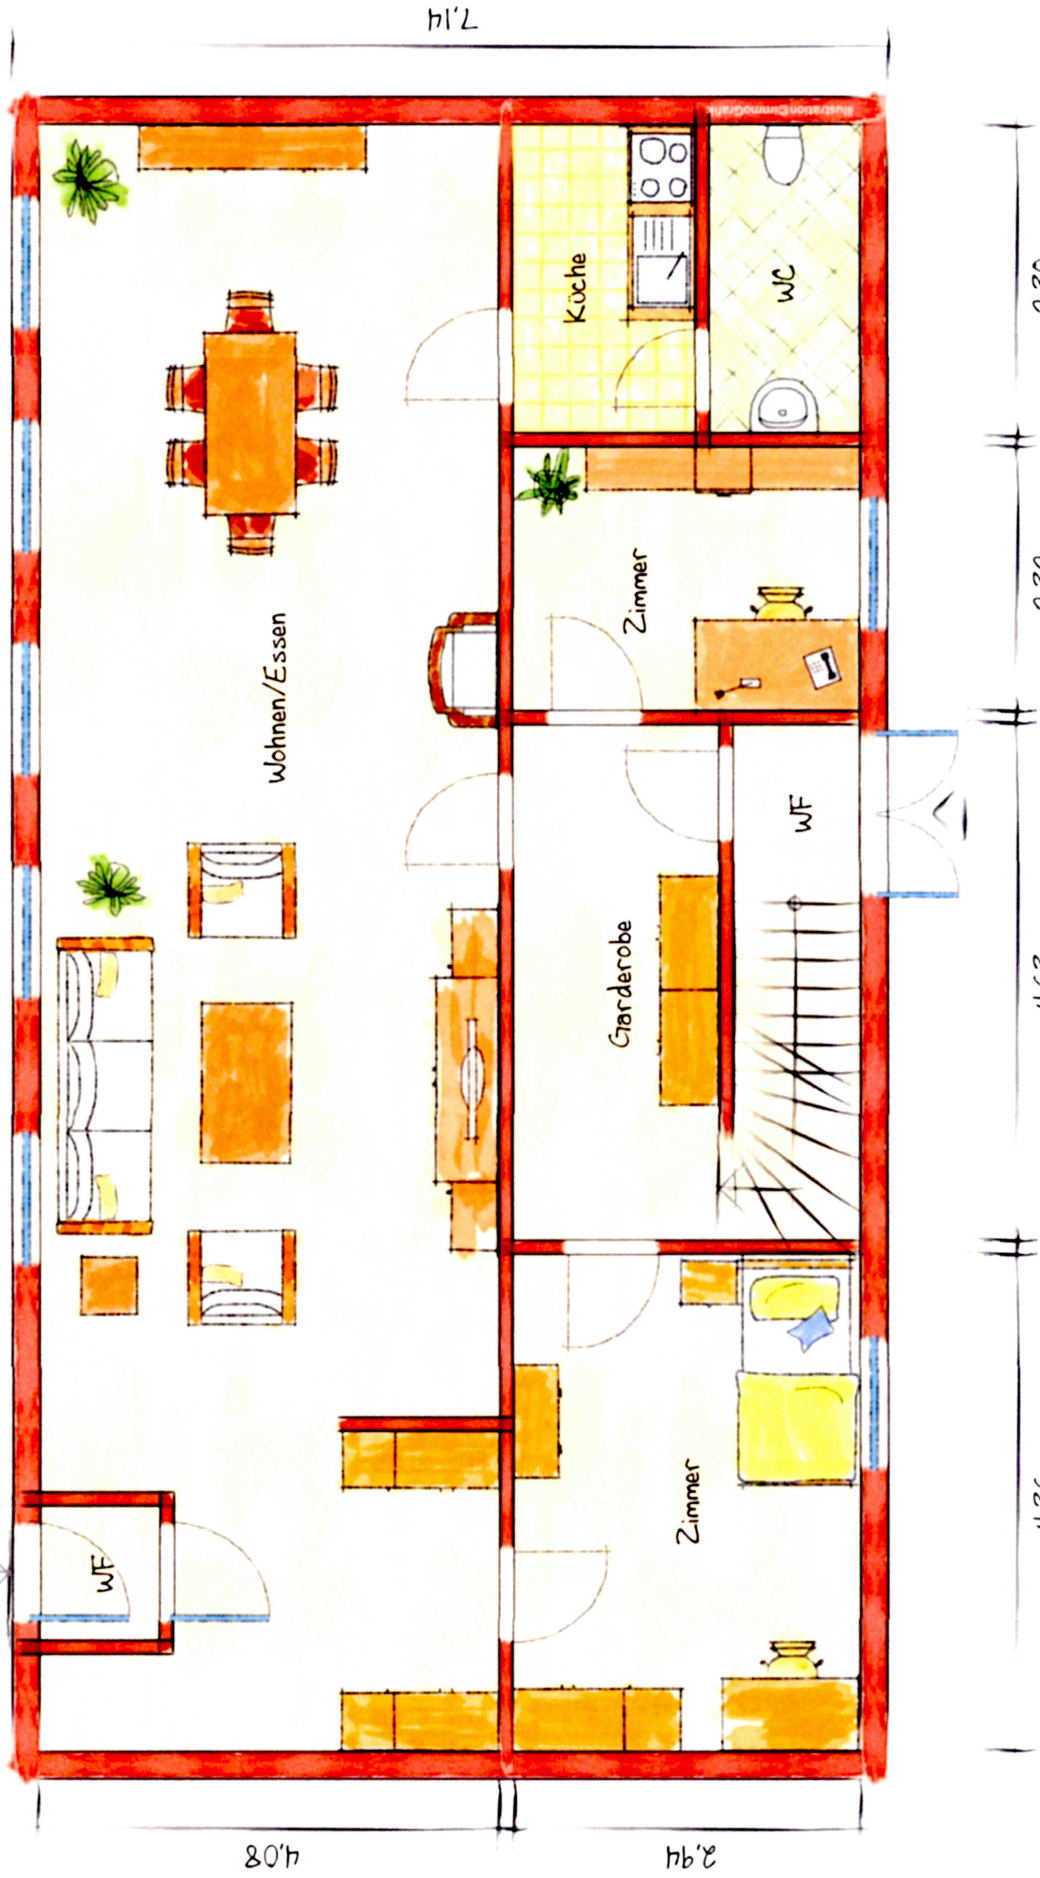

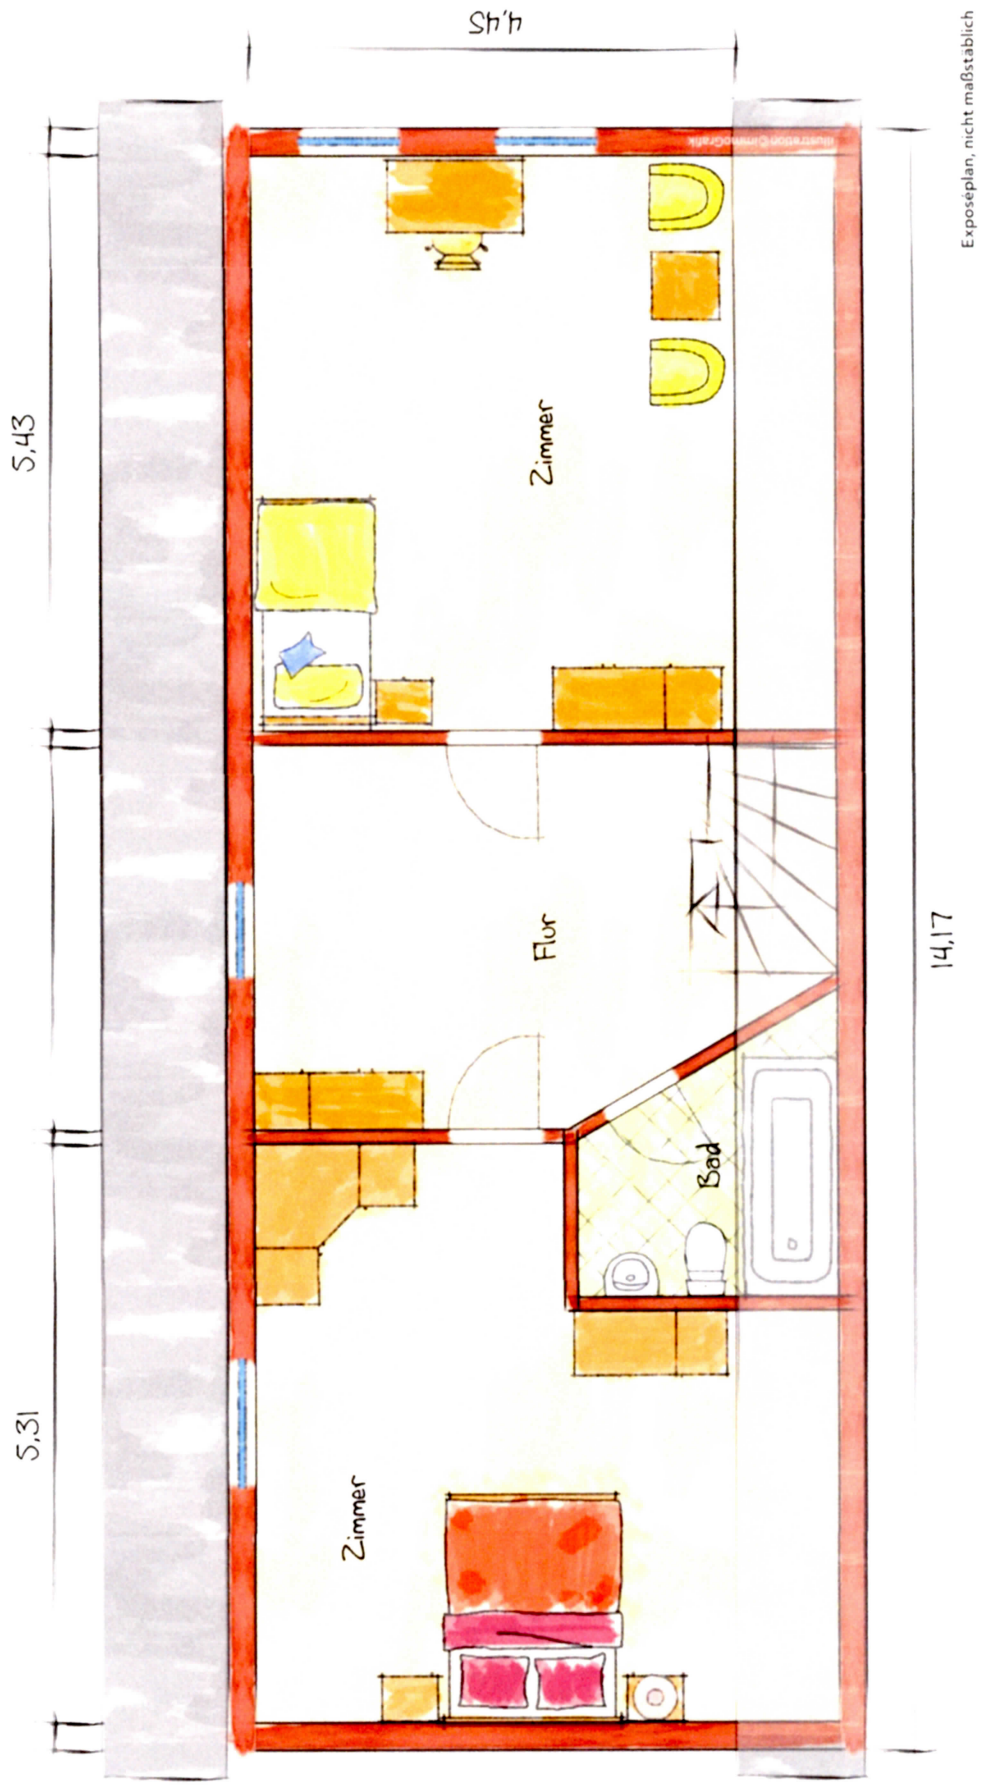

Dachgeschoss