Spitzboden
(2,07) 4,0m x 1,50m
h = 2,25

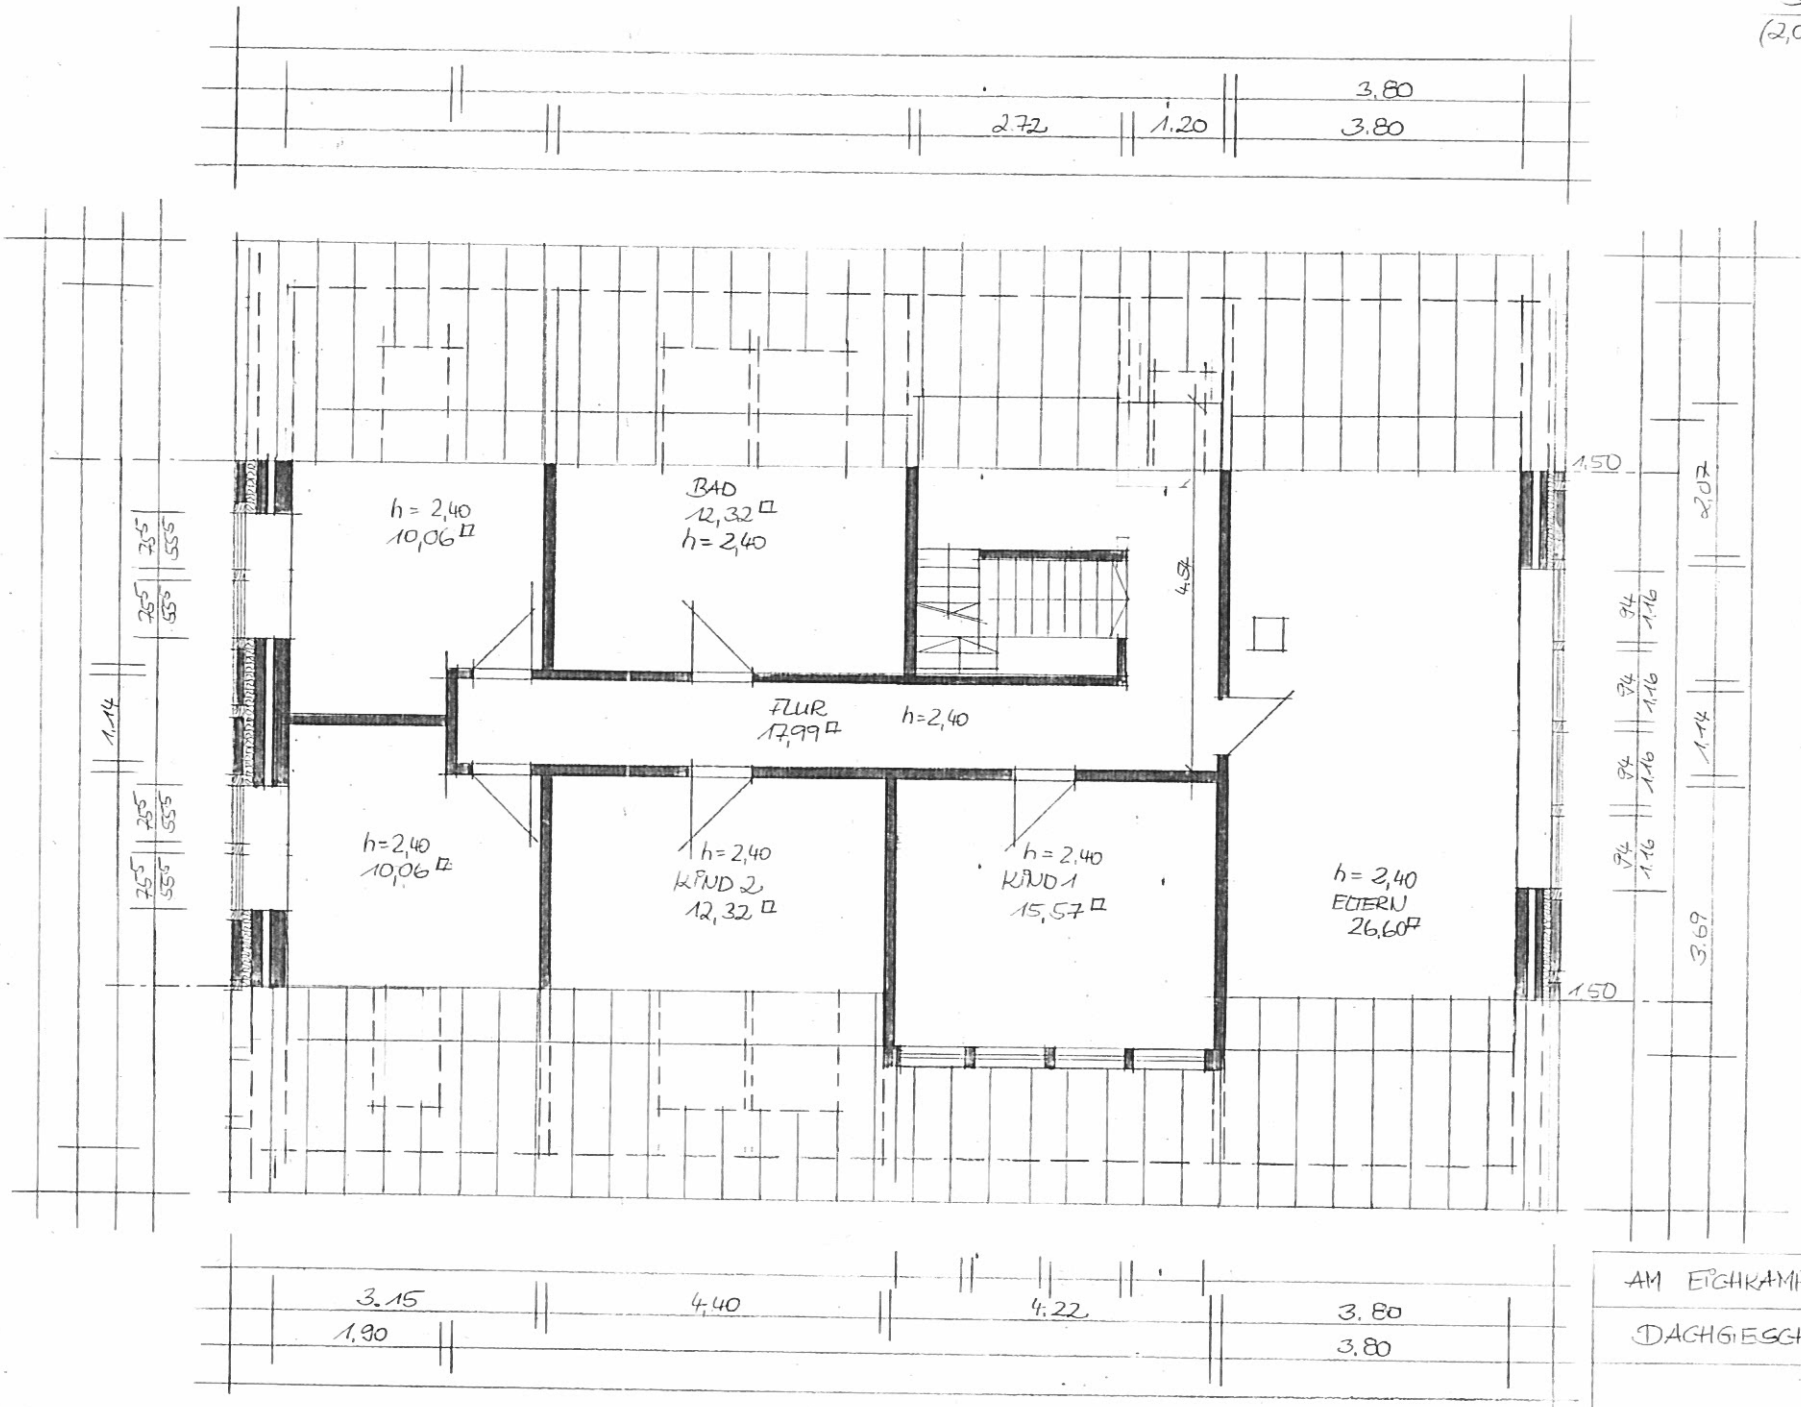

AM EICHKAMP 6

DACHGESCHOSS

9.12.02

1:50