
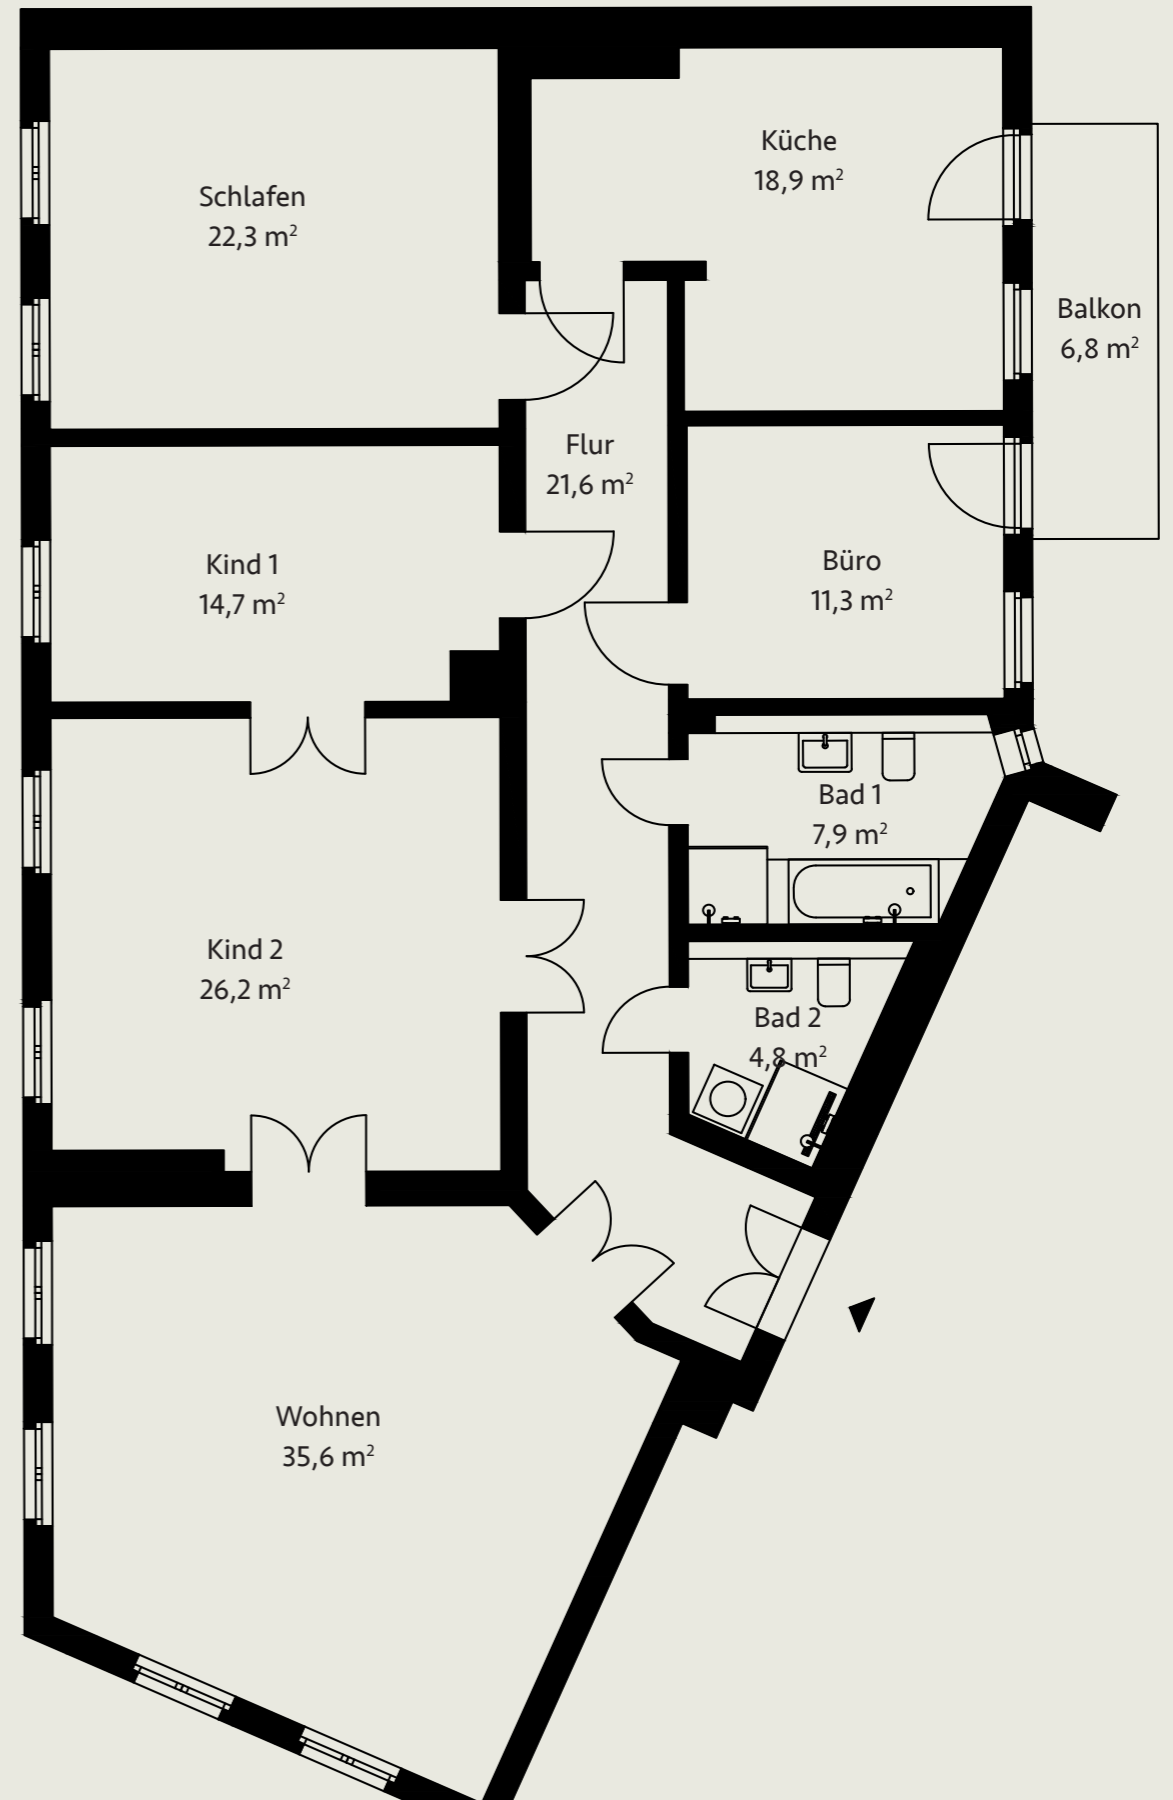


WE 10

5-Zimmer-Wohnung

2. OG LINKS, CA. 166,7 M²

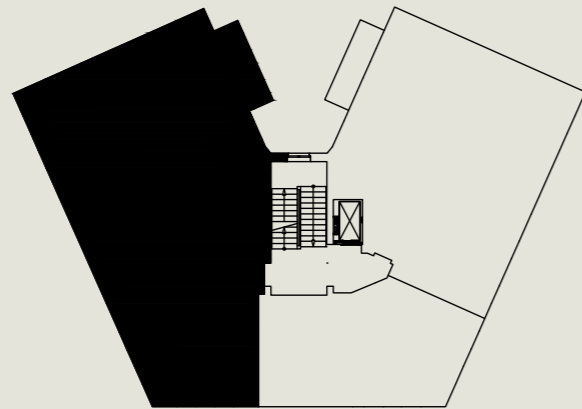

DIE BALKONFLÄCHE IST ZU 50% IN DIE WOHNFLÄCHE MIT EINGERECHNET.