



EXPOSÉ BÜROFLÄCHEN

Option 2 | Gesamtes Gebäude 88


ca. 4.725 m²

zzgl. ca. 350 m² Kellerfläche



Angaben

Objekt	RHIN 84-88
Adresse	Rhinstraße 88, 12681 Berlin
Etage	UG bis 8. OG
Fläche	ca. 5.075 m ²
Verfügbarkeit	Q2/2026
Besonderheiten	Erstbezug nach Sanierung Effiziente Grundrisse Sehr gute Verkehrsanbindung Einbauküche Aufzug Zahlreiche Parkplätze

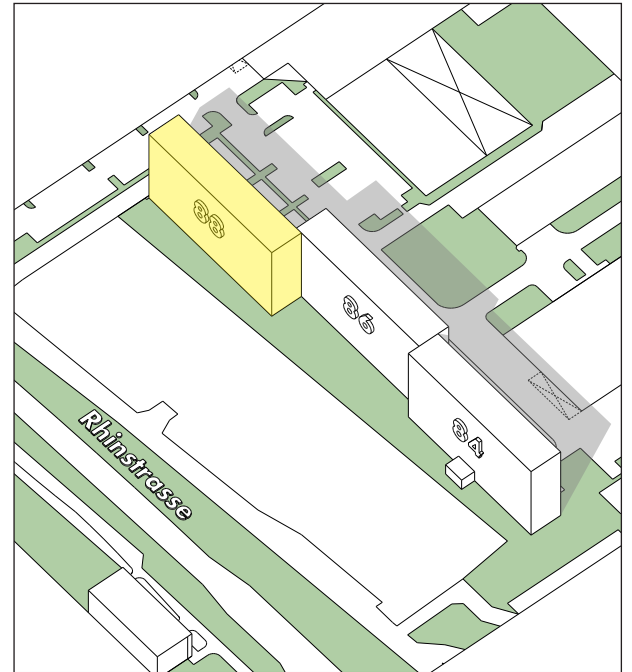

Lage Ihres neuen Büros

Die Angaben dienen der allgemeinen Information und erfolgen ohne Gewähr.
Sie bilden keinen Bestandteil einer vertraglichen Vereinbarung. Änderungen bleiben vorbehalten.

This information has been provided for general information only and without warranty.
It does not constitute part of any contractual agreement and is subject to change.





Ein Projekt von

TROCKLAND

Christian Kietzmann | Property & Tenant Relations Manager
c.kietzmann@trockland.com | +49 151 14134388


Option 2 | UG bis 8. OG

ca. 5.075 m²

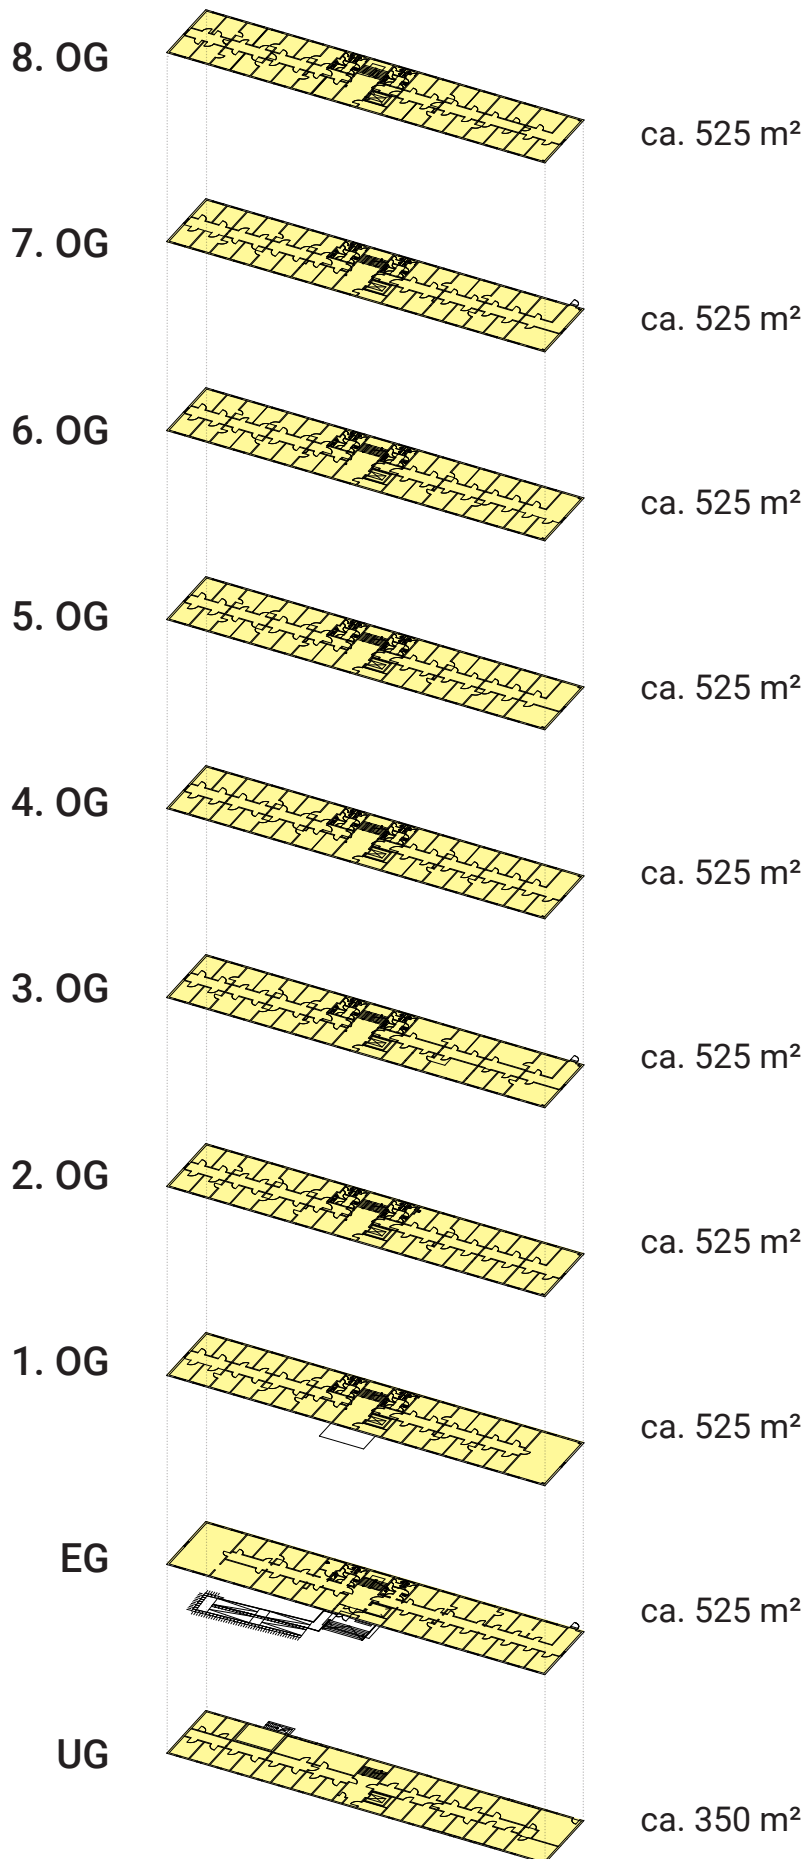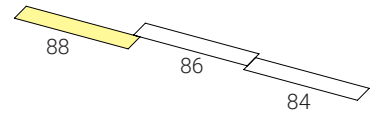


Optionen Grundrissgestaltung

Regelgeschoss

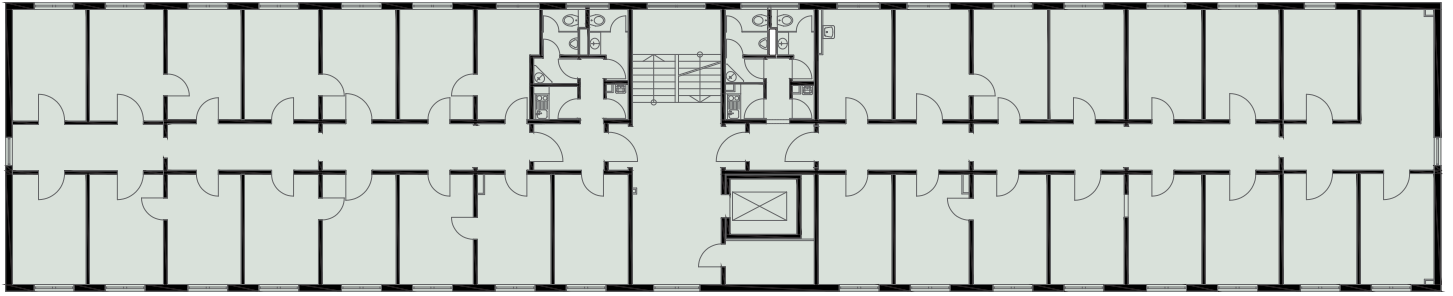

Einzelbürostruktur

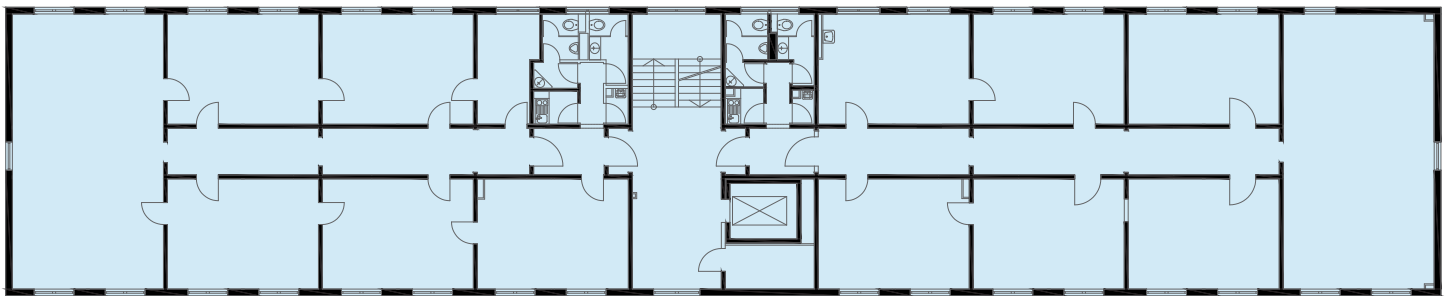

Teambürostruktur



Ein Projekt von

TROCKLAND®

Christian Kietzmann | Property & Tenant Relations Manager

c.kietzmann@trockland.com | +49 151 14134388

Beispiel Ausbau

Büro



Ein Projekt von

TROCKLAND®

Christian Kietzmann | Property & Tenant Relations Manager

c.kietzmann@trockland.com | +49 151 14134388