
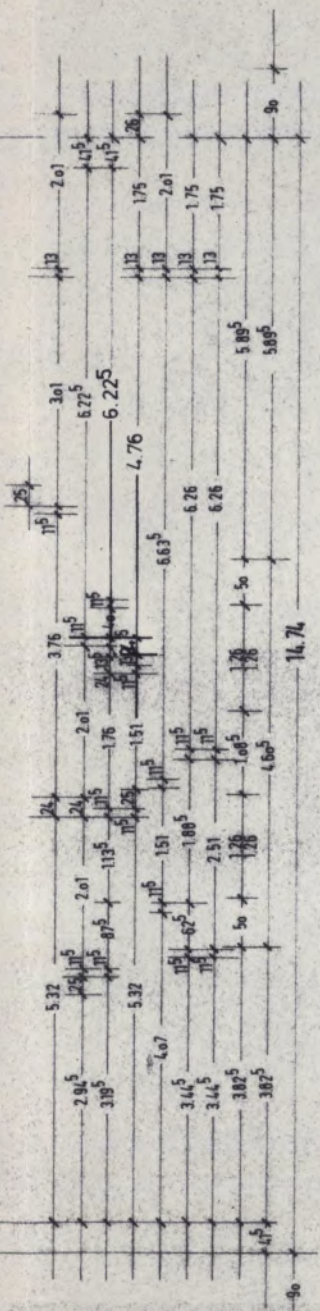



DACHGESCHOSS

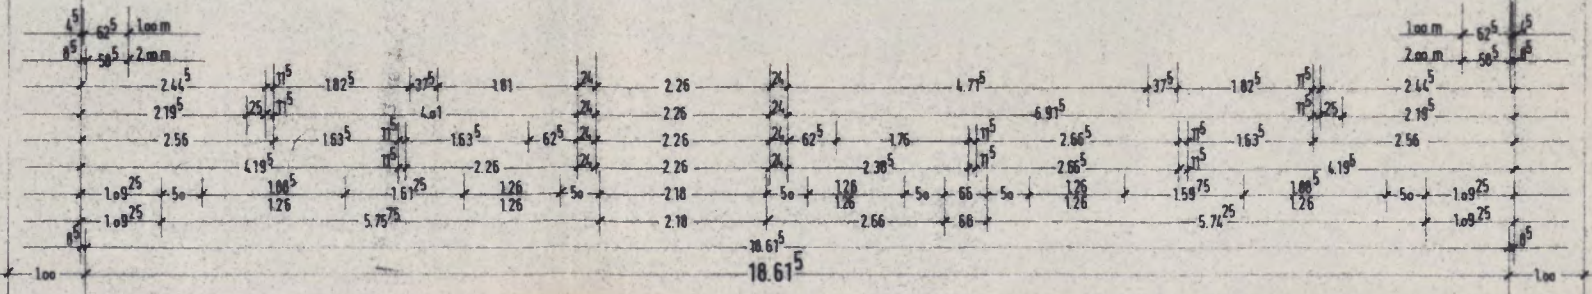

10. 91

Bauantrag

27.03.91 Li

 P. R. Peter Riggers, Baubetreuungsgesellschaft mbH Contrescarpe 12, 2800 Bremen 1, Tel. 04 21/32 15 76			
Bauherr	P.R. Peter Riggers Baubetreuungsges. mbH	Bauherr	P. R. Peter Riggers Baubetreuungsgesellschaft mbH Contrescarpe 12 2800 Bremen 1 Tel. 04 21 / 32 15 76
Bauort	2862 Worpswede, Vor Weyerdeelen	Grundstückseigentümer	<i>[Signature]</i>
Bauvorhaben	Neubau von 6 Mietwohnungen	Architekt	Gerd van Hülst Dipl.-Ing., Architekt in Firma P. R. Peter Riggers Baubetreuungsgesellschaft mbH Contrescarpe 12, 2800 Bremen 1 Telefon 04 21 / 32 15 76
Zeichnung	Dachgeschoss	Masstab	1:100
		gez	13.02.87 Kl
		Blatt	