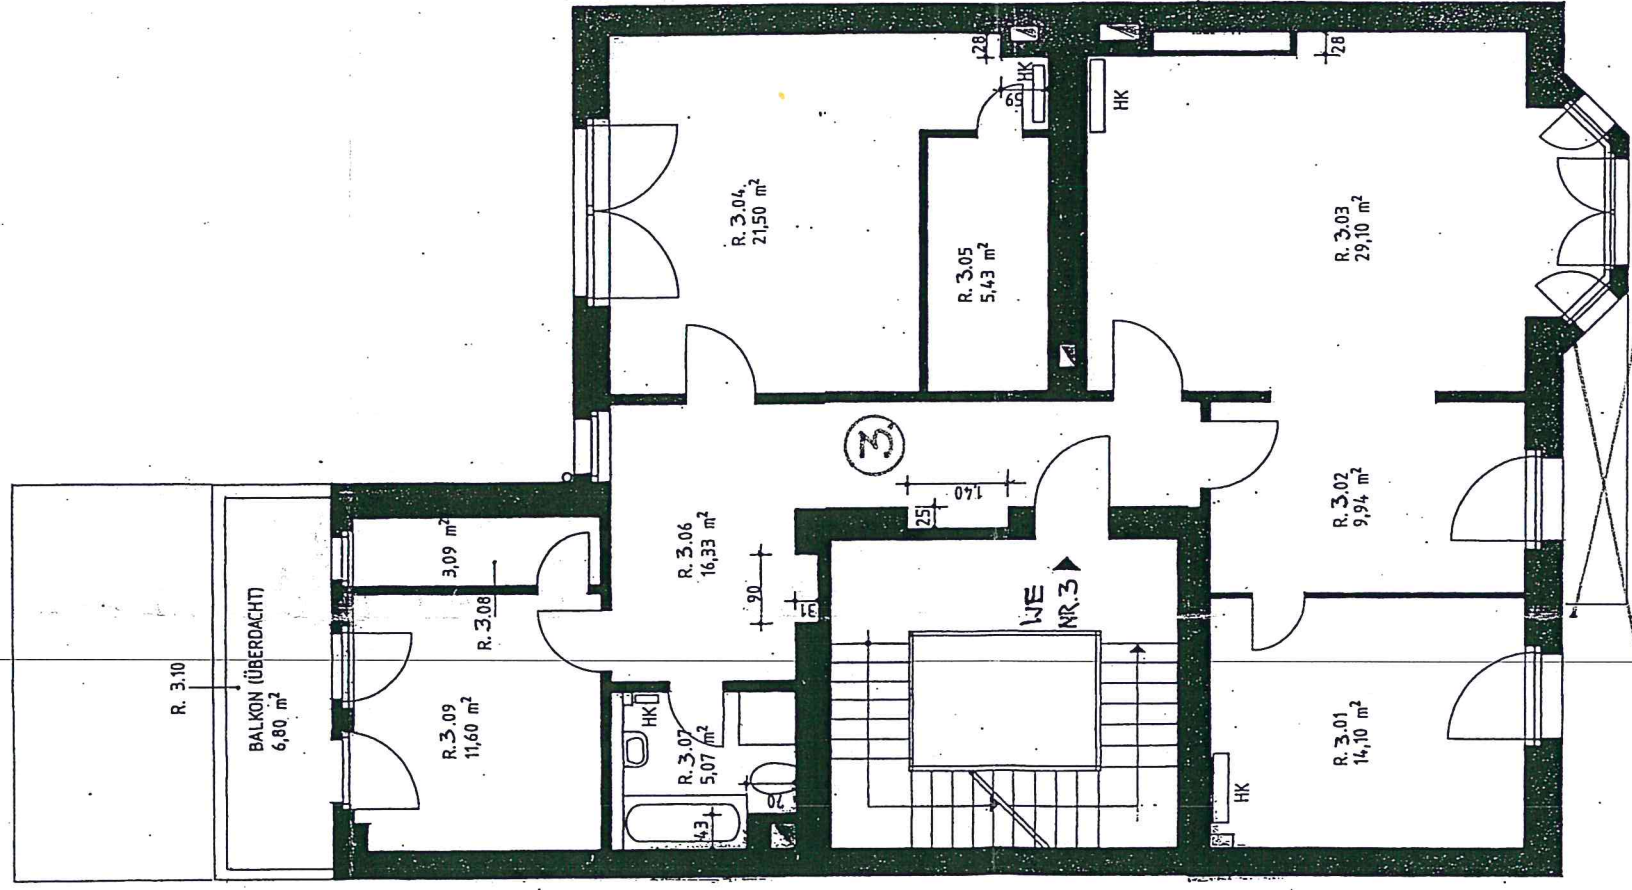
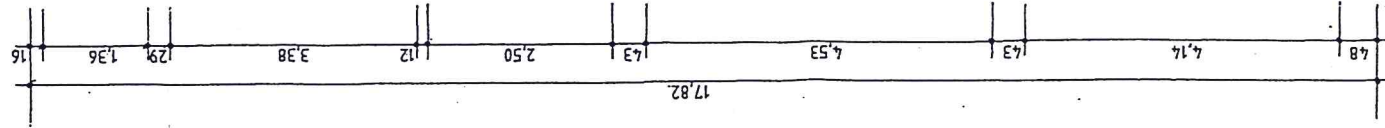
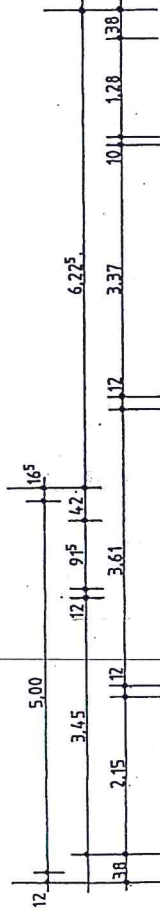


2. OBERGESCHOSS


Anlage zur Bescheinigung
(Wohnungseigentum)

Vom 09. MAI 2001

63/21 - Bagelstr. 104

Datum 09. MAI 2001

Landeshauptstadt Düsseldorf
Der Oberbürgermeister
Bauführungsamt
Im Auftrag

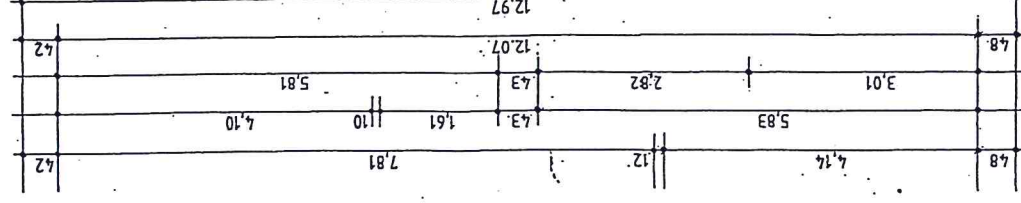

HK = HEIZKÖRPER

PROJEKT NR. 9908
BLATT M 1:100
PLAN 2. OBERGESCHOSS

OBJEKT BESTAND 2. OBERGESCHOSS
BAGELSTR. 104
40479 DÜSSELDORF

BAUHERR THEILIG, ELISABETH
AUERHAHNWEG 7
40468 DÜSSELDORF

BESTAND GEZ. FADN01.01.01

L.A.P. architekten

egon lustig + frank achenbach + partner

sörther str. 4 50996 Köln/rodenkirchen

tel. 0221/350290 fax 0221/3502919

e-mail info@lustig-achenbach.de