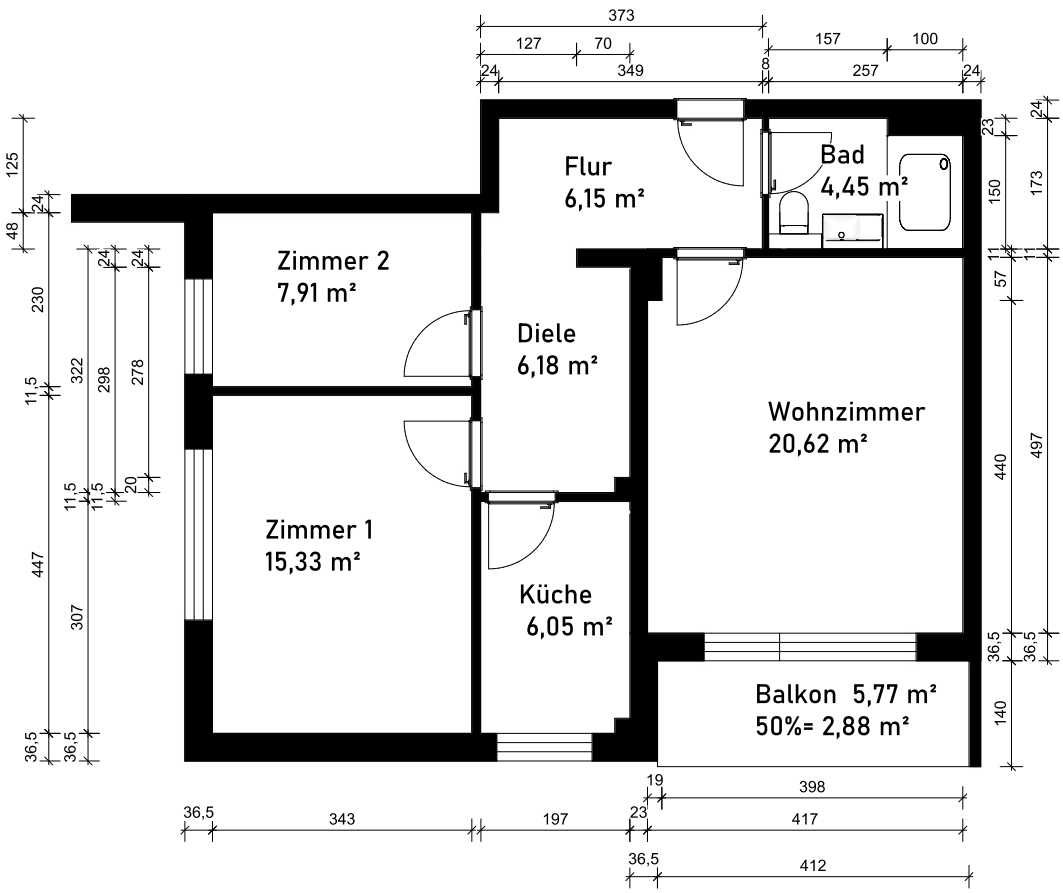

Haftungsauschluss

Es wird für das Aufmaß keine Haftung übernommen.

Bauvorhaben:	Wohnflächenberechnung nach WoFIV Ohechaussee 111, 22848 Norderstedt	Auftraggeber:	NIMVEST UG Kahden 12a 22393 Hamburg		Planverfasser:	Ana-Helen Otto (MA Architektur) Röntgenstraße 27- 22335 Hamburg Mobil: 0172/1730706	
Plannummer:	PlanTitel: 3 OG - Whg-Nr. 150	Maßstab: 1 : 100	Plangröße: A4	Projektnummer:	Gezeichnet:	Datum: 11.12.2025	Revidiert:

Ana-Helen Otto
MA (Architektur)
Beratung - Planung - Baubetreuung