


0 1 2 3 4 5m

Gostenhofer Hauptstraße

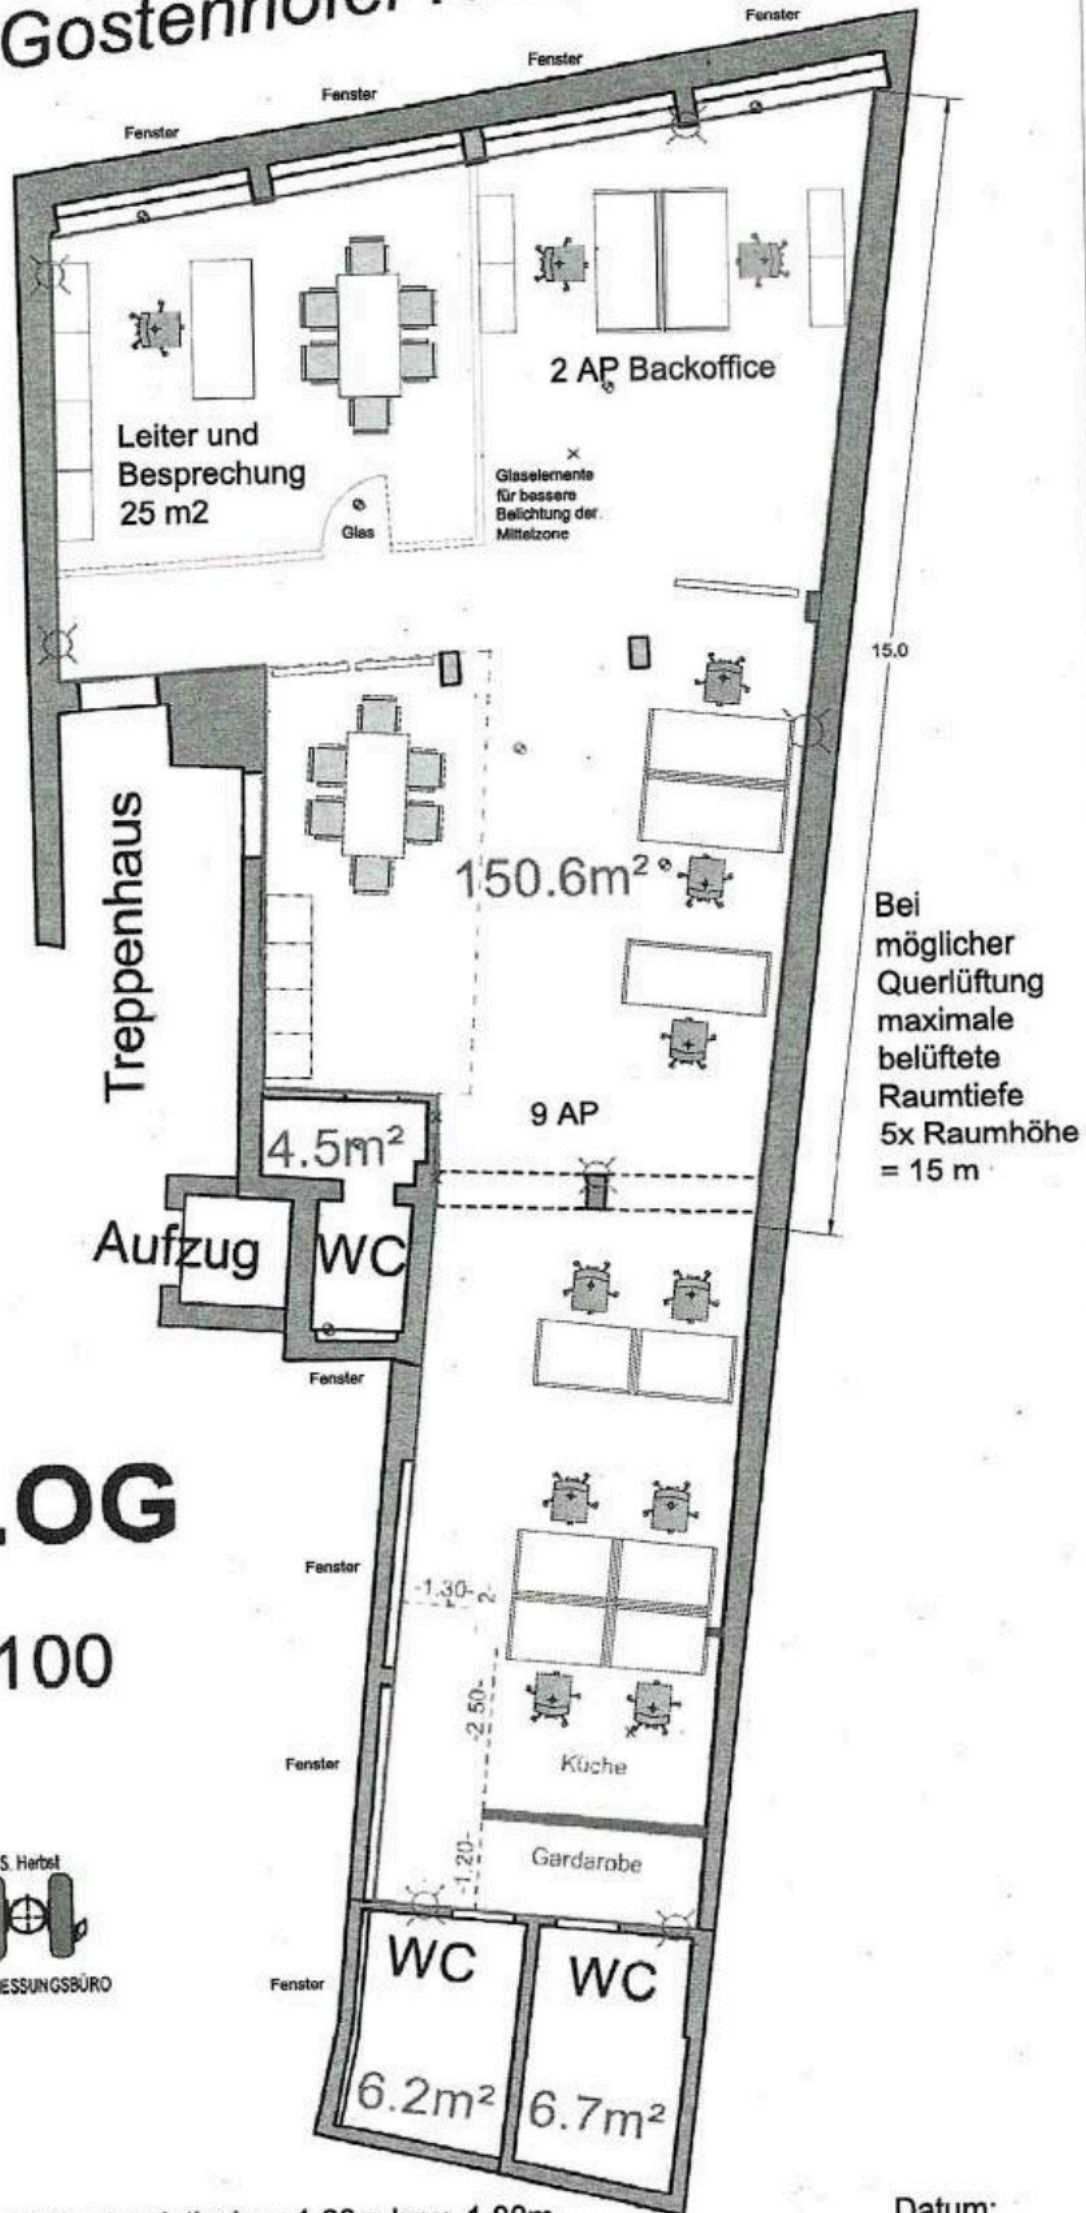

2.0G

1:100



Variante 5 - mit Bestandstischen 1,20m bzw. 1,80m bei möglicher Querlüftung umsetzbar

Datum: 22.07.2016