

SÄMTLICHE MASZE MÜSSEN VON DEN AUSFÜHRENDEN FIRMEN EIGENVERANTWORTLICH AM BAU ÜBERPRÜFT WERDEN!

ALLE ÖFFNUNGSMASZE SIND ROHBAUMASZE. ANGABEN ZU DEN FENSTERN UND FENSTERTÜREN BEZIEHEN SICH AUF DIE HINTERMAUERUNG. VERBLENDANSCHLÄGE: 6,25 CM

ÄNDERUNGEN:

INDEX:	DATUM:	VERÄNDERUNG/VERANLASSUNG:
		<p style="text-align: center;">G e p r ü f t</p> <p>gem. Prüfeinschränkungsverordnung</p> <p>Stadt, den 28. FEB. 2002</p> <p style="text-align: center;">Landkreis Stadt</p> <p style="text-align: center;">Der Landrat</p> <p style="text-align: center;">Bauordnungsamt</p> <p style="text-align: center;">Im Auftrage</p> <p style="text-align: right;">Tausch</p>

Geprüft

gem. Prüfungschränkungsverordnung

Slads, den 28. FEB. 2002

Landkreis Stade
Der Landrat
Bauordnungsamt
Im Auftrage

IM Auftrage
Touft

UNTERSCHRIFTEN:

DATUM: 24.01.2002

BAUHEFBB

G. Paul
Krause

ENTWURFSESFREIASSER

Ree

DIPLO.-ING. JOCHEN MAHNCKE

INGENIEURBÜRO FÜR HOCH- UND TIEFBAU


THIEMANNSTRASSE 38 B - 21149 HAMBURG (NEUGRABEN)
TELEFON (040) 702 81 17 - TELEFAX (040) 702 44 15

<u>BAUVORHABEN:</u> Dachgeschoßausbau zur 2.WE. Am Teich 3 21640 Bliedersdorf	<u>PROJEKT:</u> 02-427
	<u>BLATT:</u>

BAUHERR: DATUM:
Günther und Brigitte Krause 24.01.02
Am Teich 3
21640 Bliedersdorf

<u>DARSTELLUNG:</u> Grundriss Dachgeschoss	<u>MASZSTAB:</u> 1:100
---	---------------------------

URHEBERRECHTLICH GESCHÜTZT; VERVIELFÄLTIGUNG UND MITTEILUNG
AN DRITTE IST NACH DEN GESETZLICHEN BESTIMMUNGEN VERBOTEN !

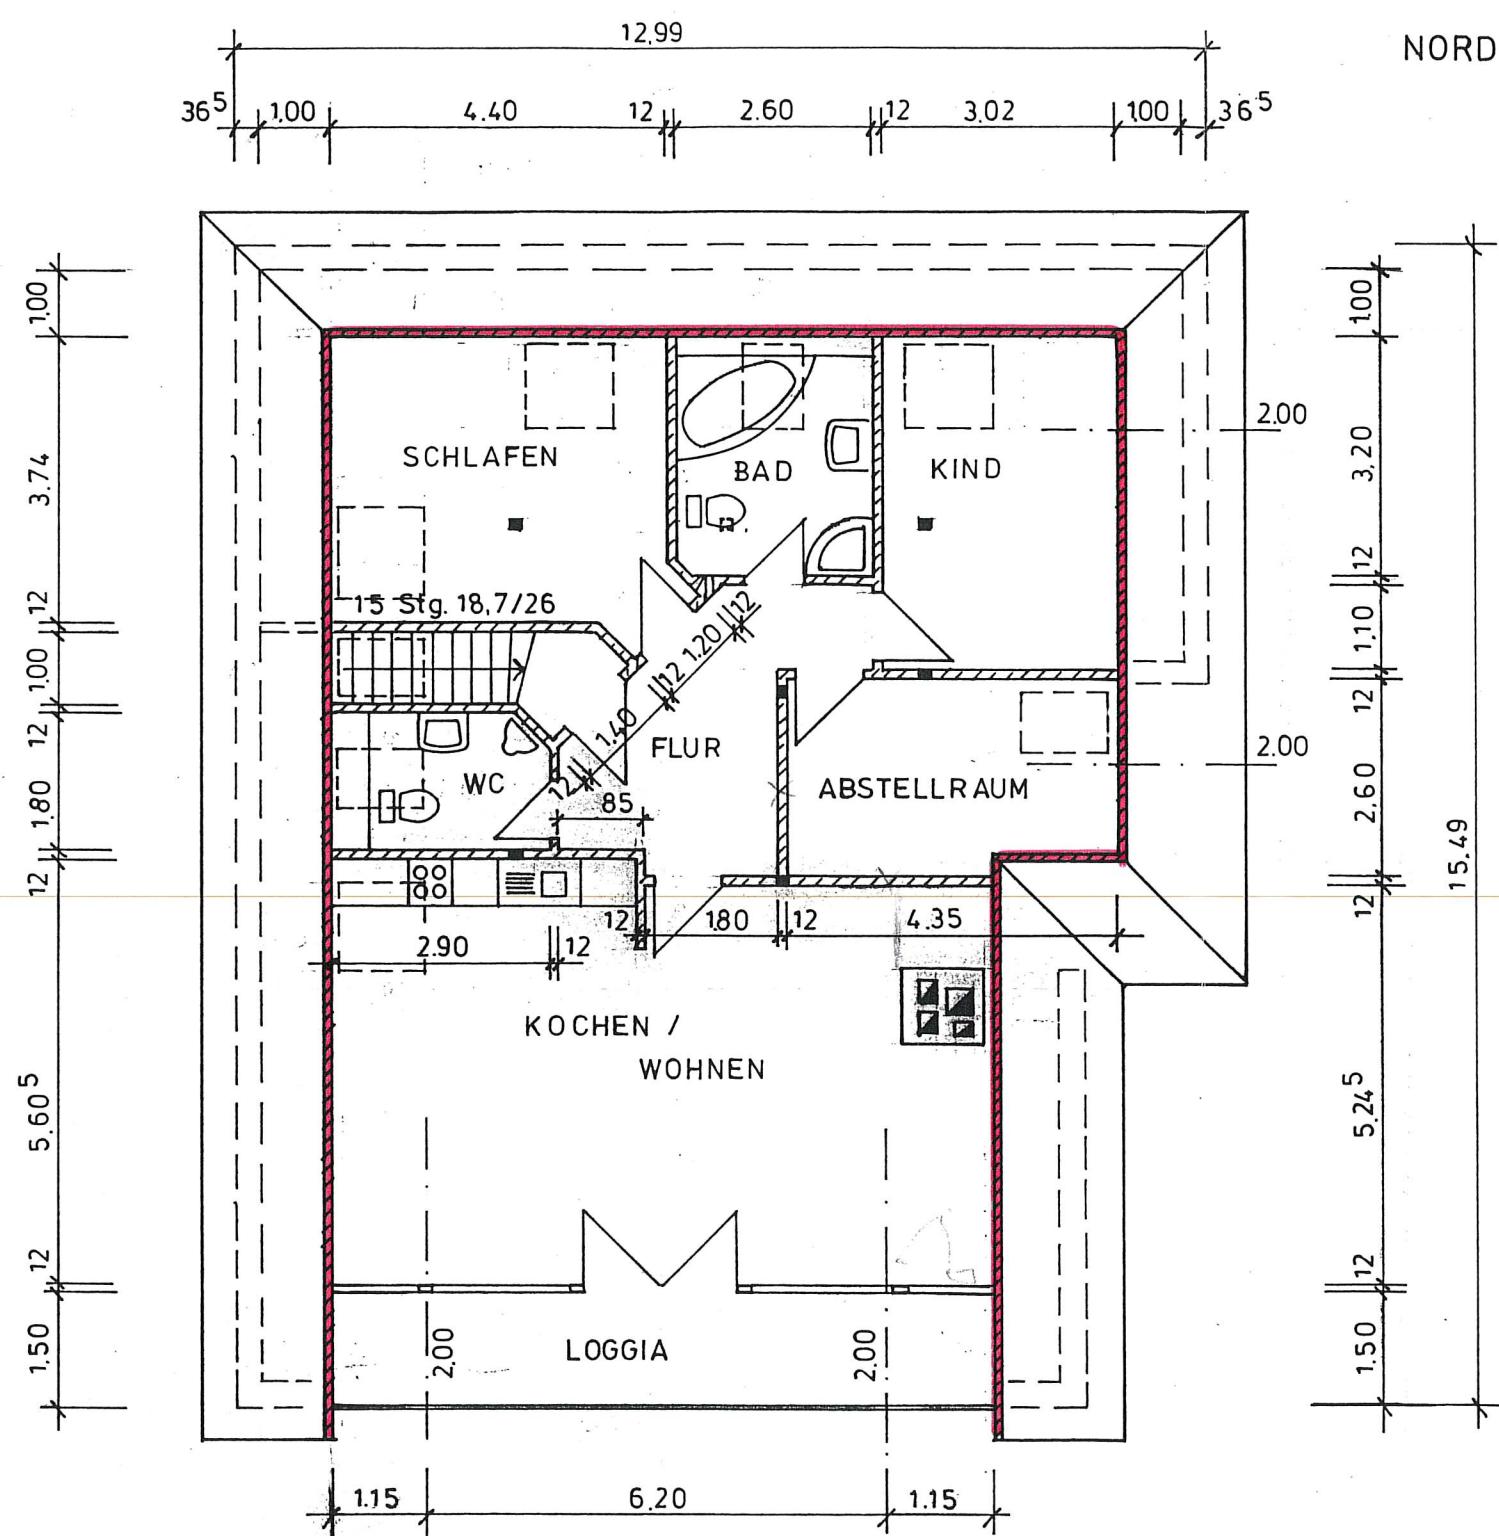

DACHGESCHOSS

- VORH. STÜTZE
 - VORH. STÜTZE
WIRD VERSETZT
 - NEUE WÄNDE