



ANSICHT VON

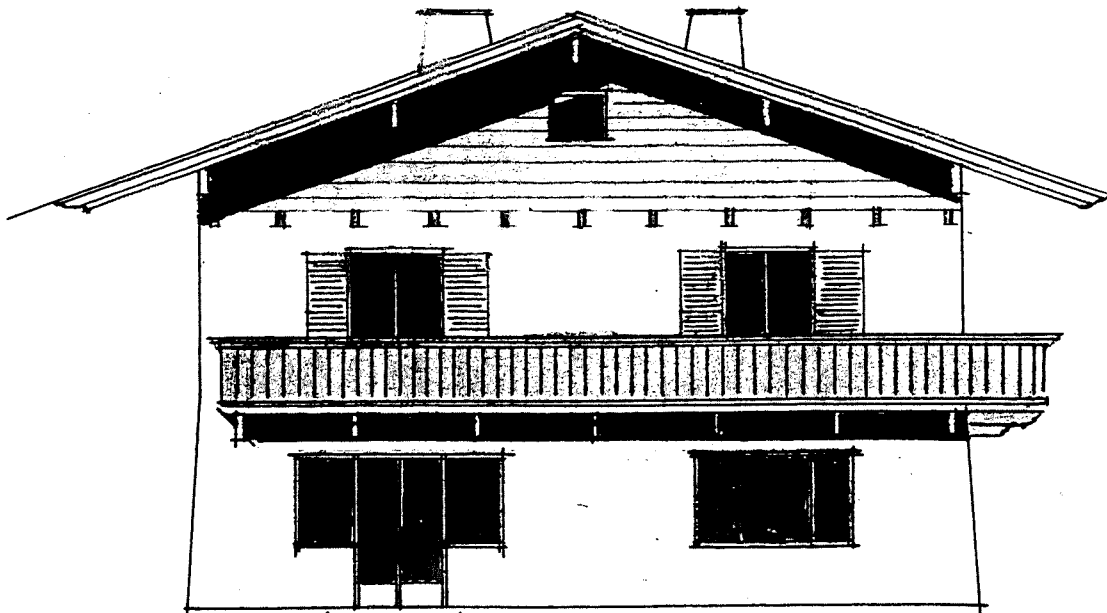


ANSICHT WEST

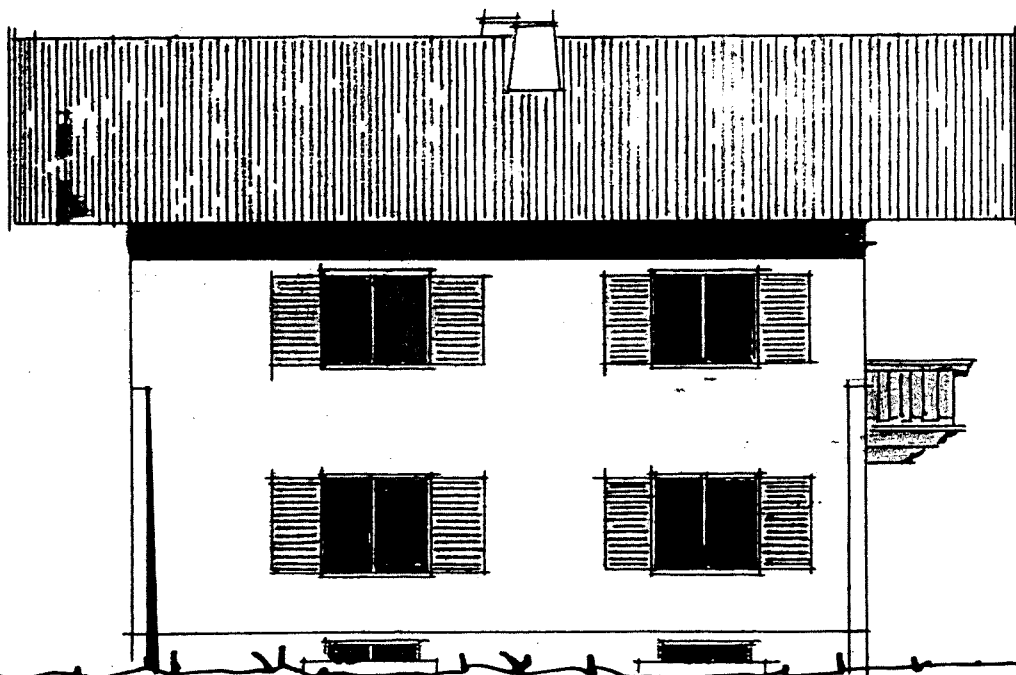

KELLER GESCHOSS

10.00				
35	425	25	480	35
960	1	480	1	260

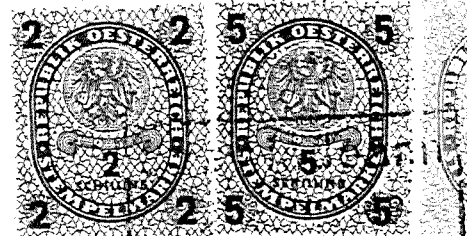

ANSICHT NORD







ANSICHT OST



[illegible]

[illegible]


OBERGESCHOSS

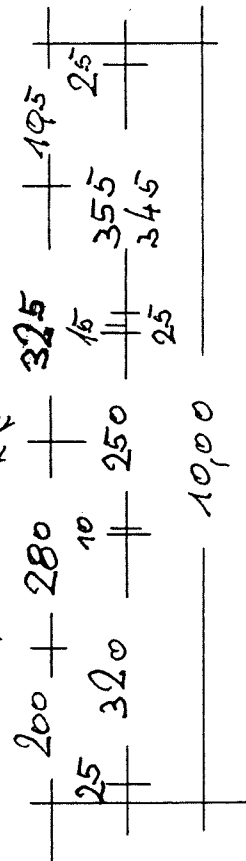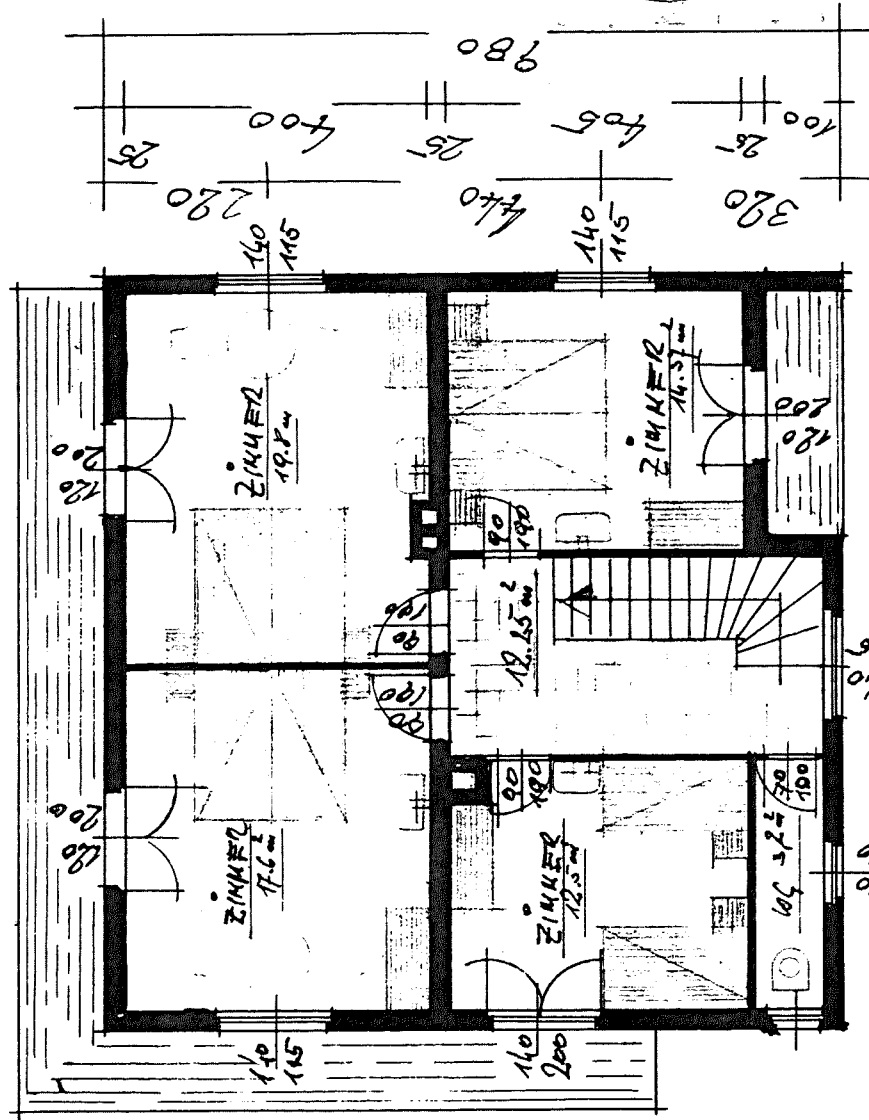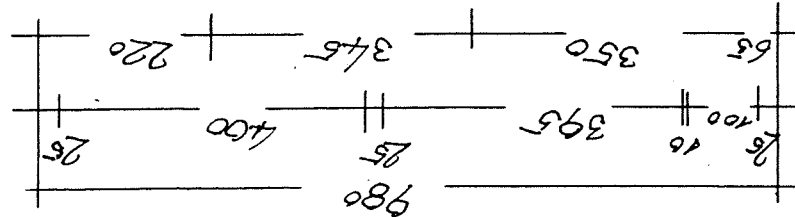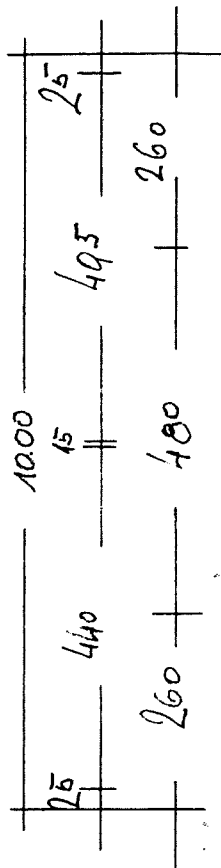


Dem bo. Bescheld Zl.: 153-9-11168
 20.12.68 zugrunde gelegt
 Der Bürgermeister



Lageplan M 1:300

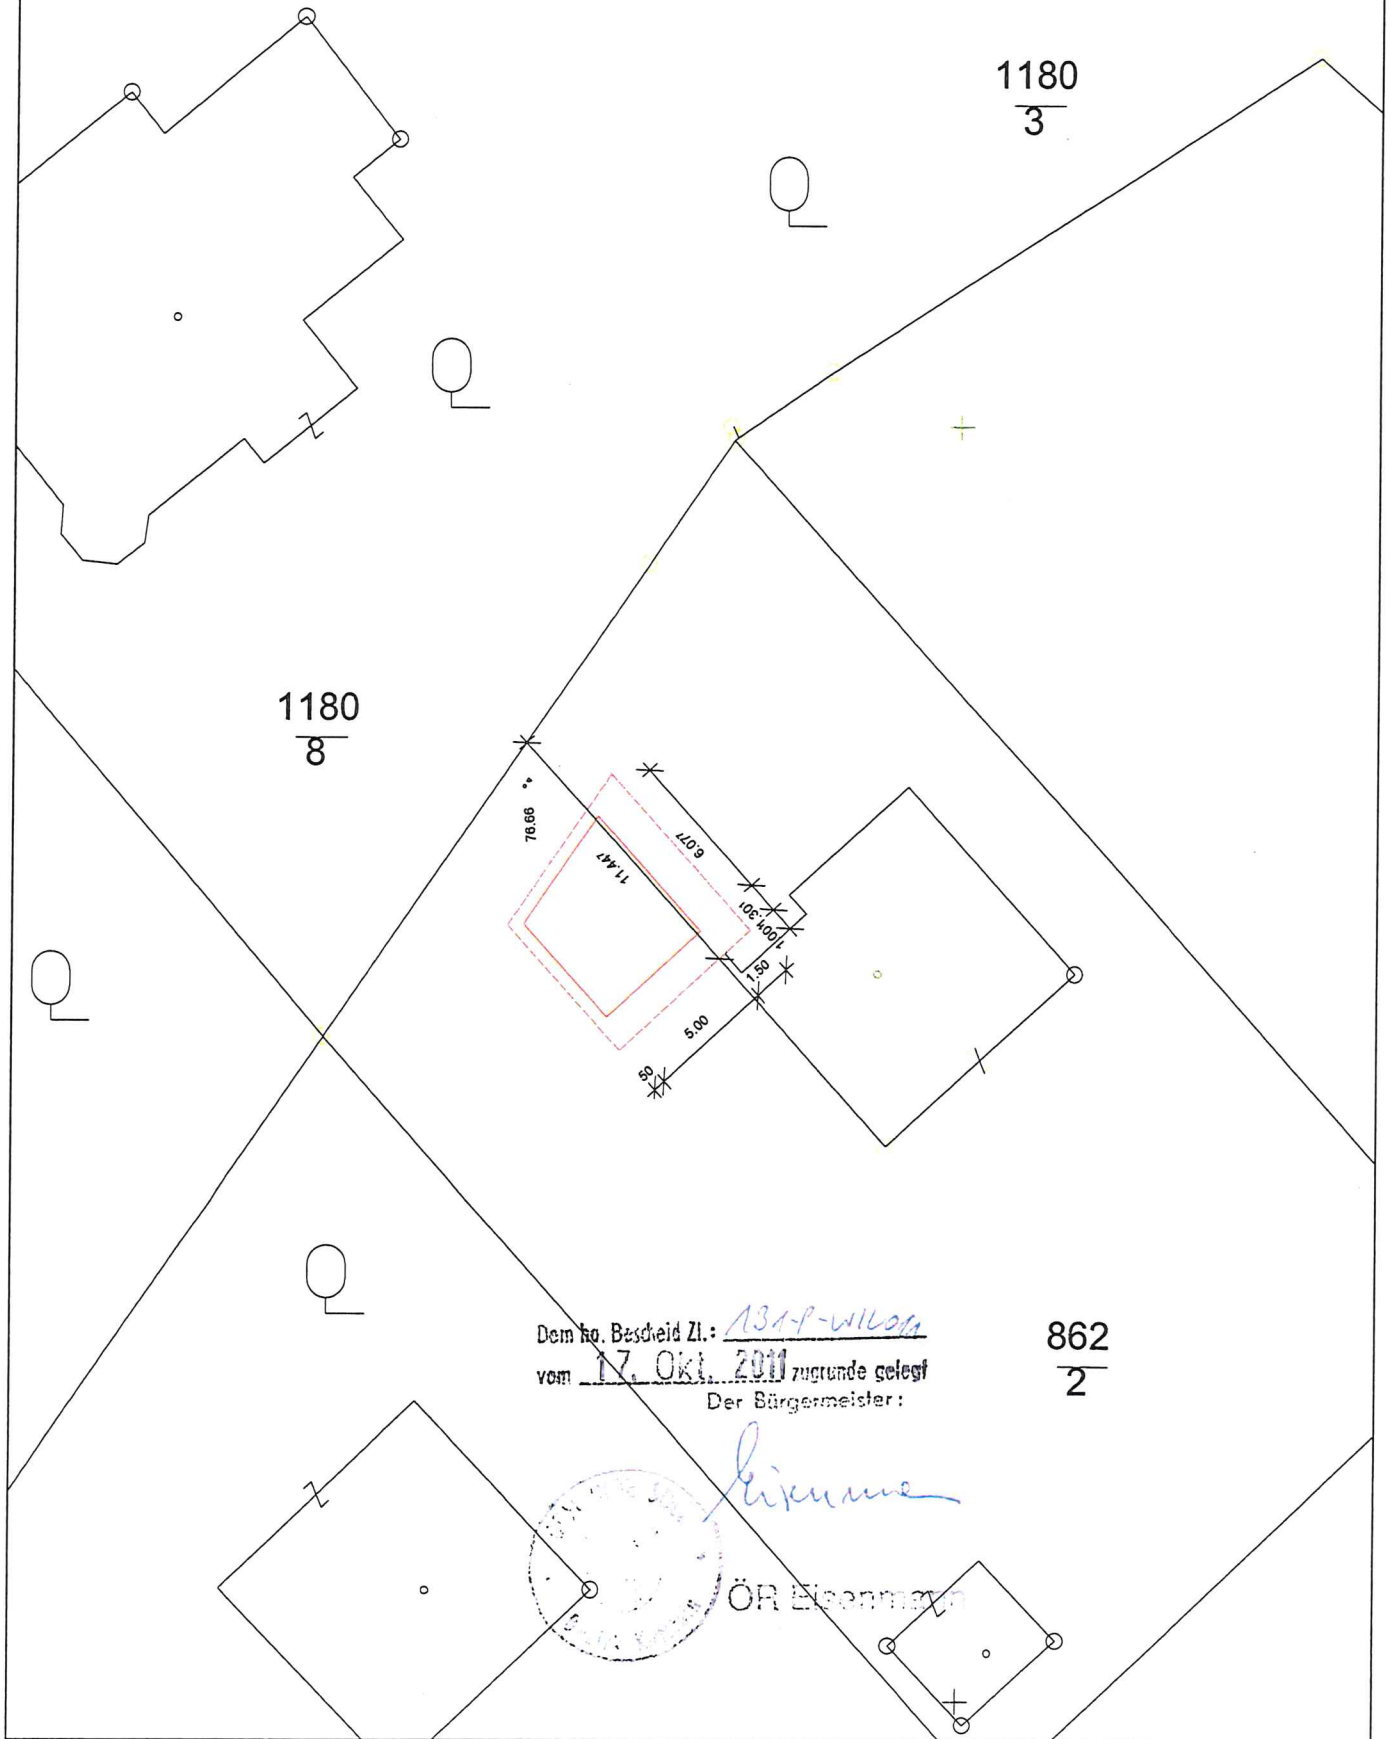


GRUNDRISS M 1 : 100

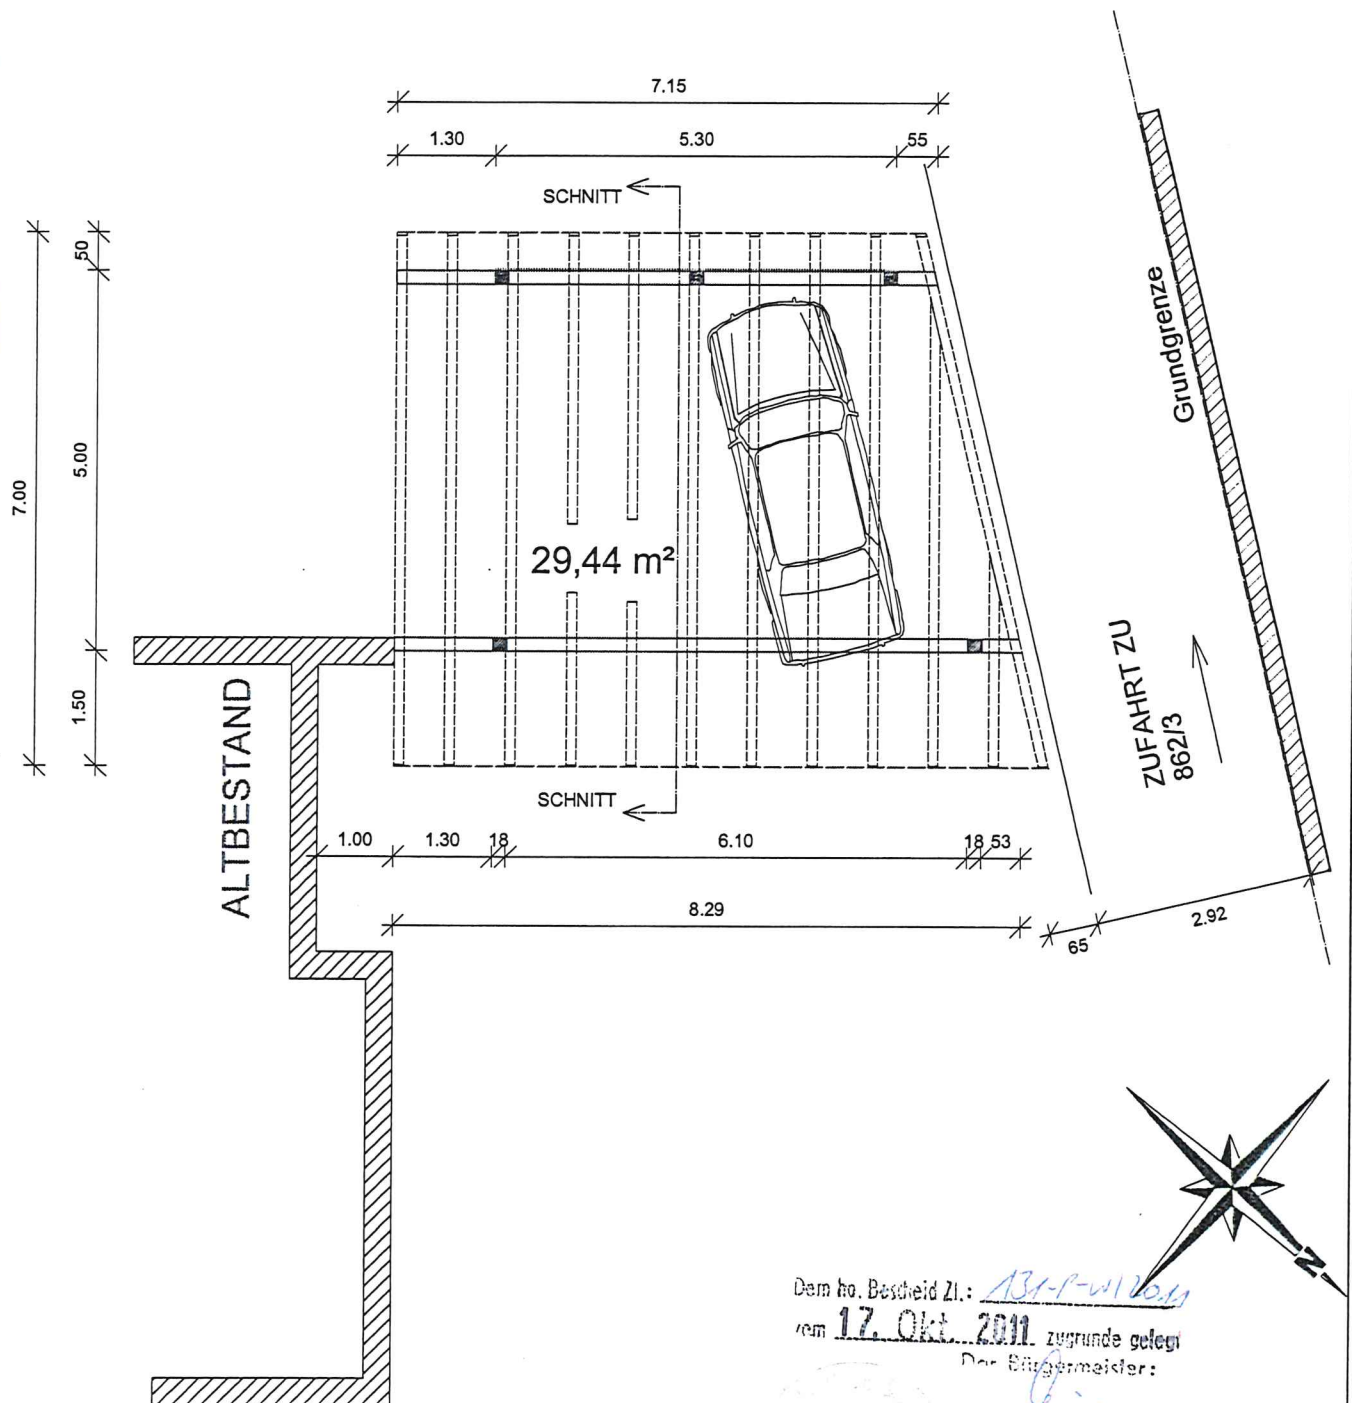


Dem ho. Bescheid Zl.: 131-P-W/10.11
 vom 17. Okt. 2011 zugrunde gelegt
 Der Bürgermeister:

OR Education


SCHNITT M 1: 100

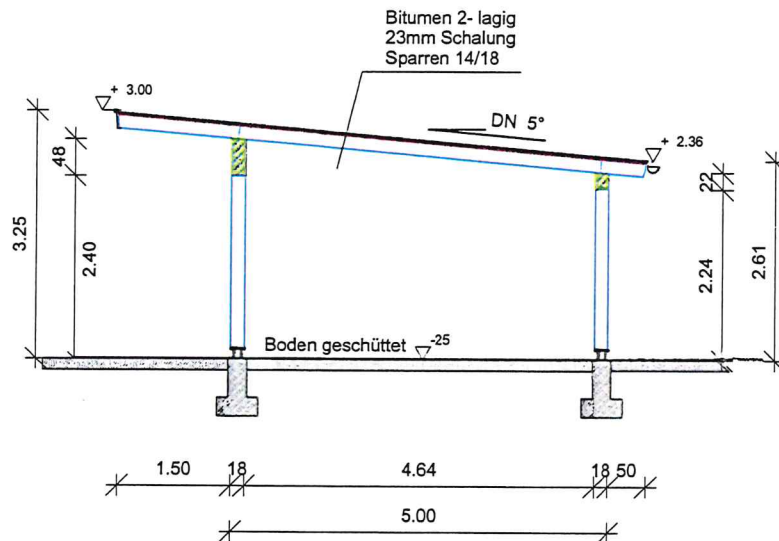

Nordwestansicht

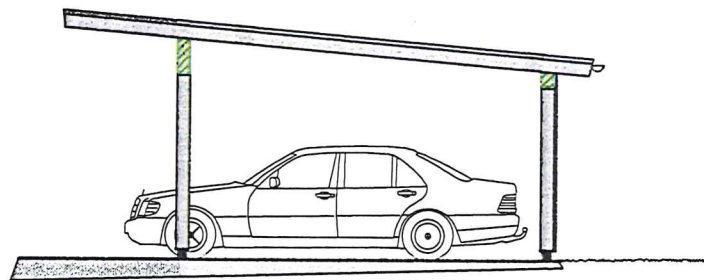

Nordostansicht

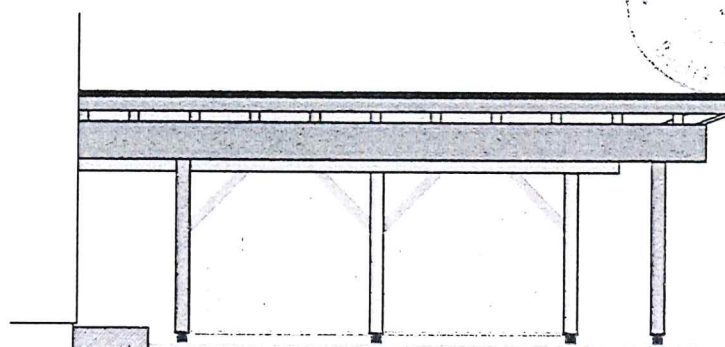

gem. h. Besch. L.: 131-P-W/1041
 vom 17. Okt. 2011 zugrunde gelegt
 Der Bürgermeister: _____

