




Flurstück: 448/57
Flur: 1
Gemarkung: Zschornewitz

Gemeinde: Gräfenhainichen, Stadt
Kreis: Wittenberg

Erstellt am 03.01.2025
Aktualität der Daten: 02.01.2025

5734859

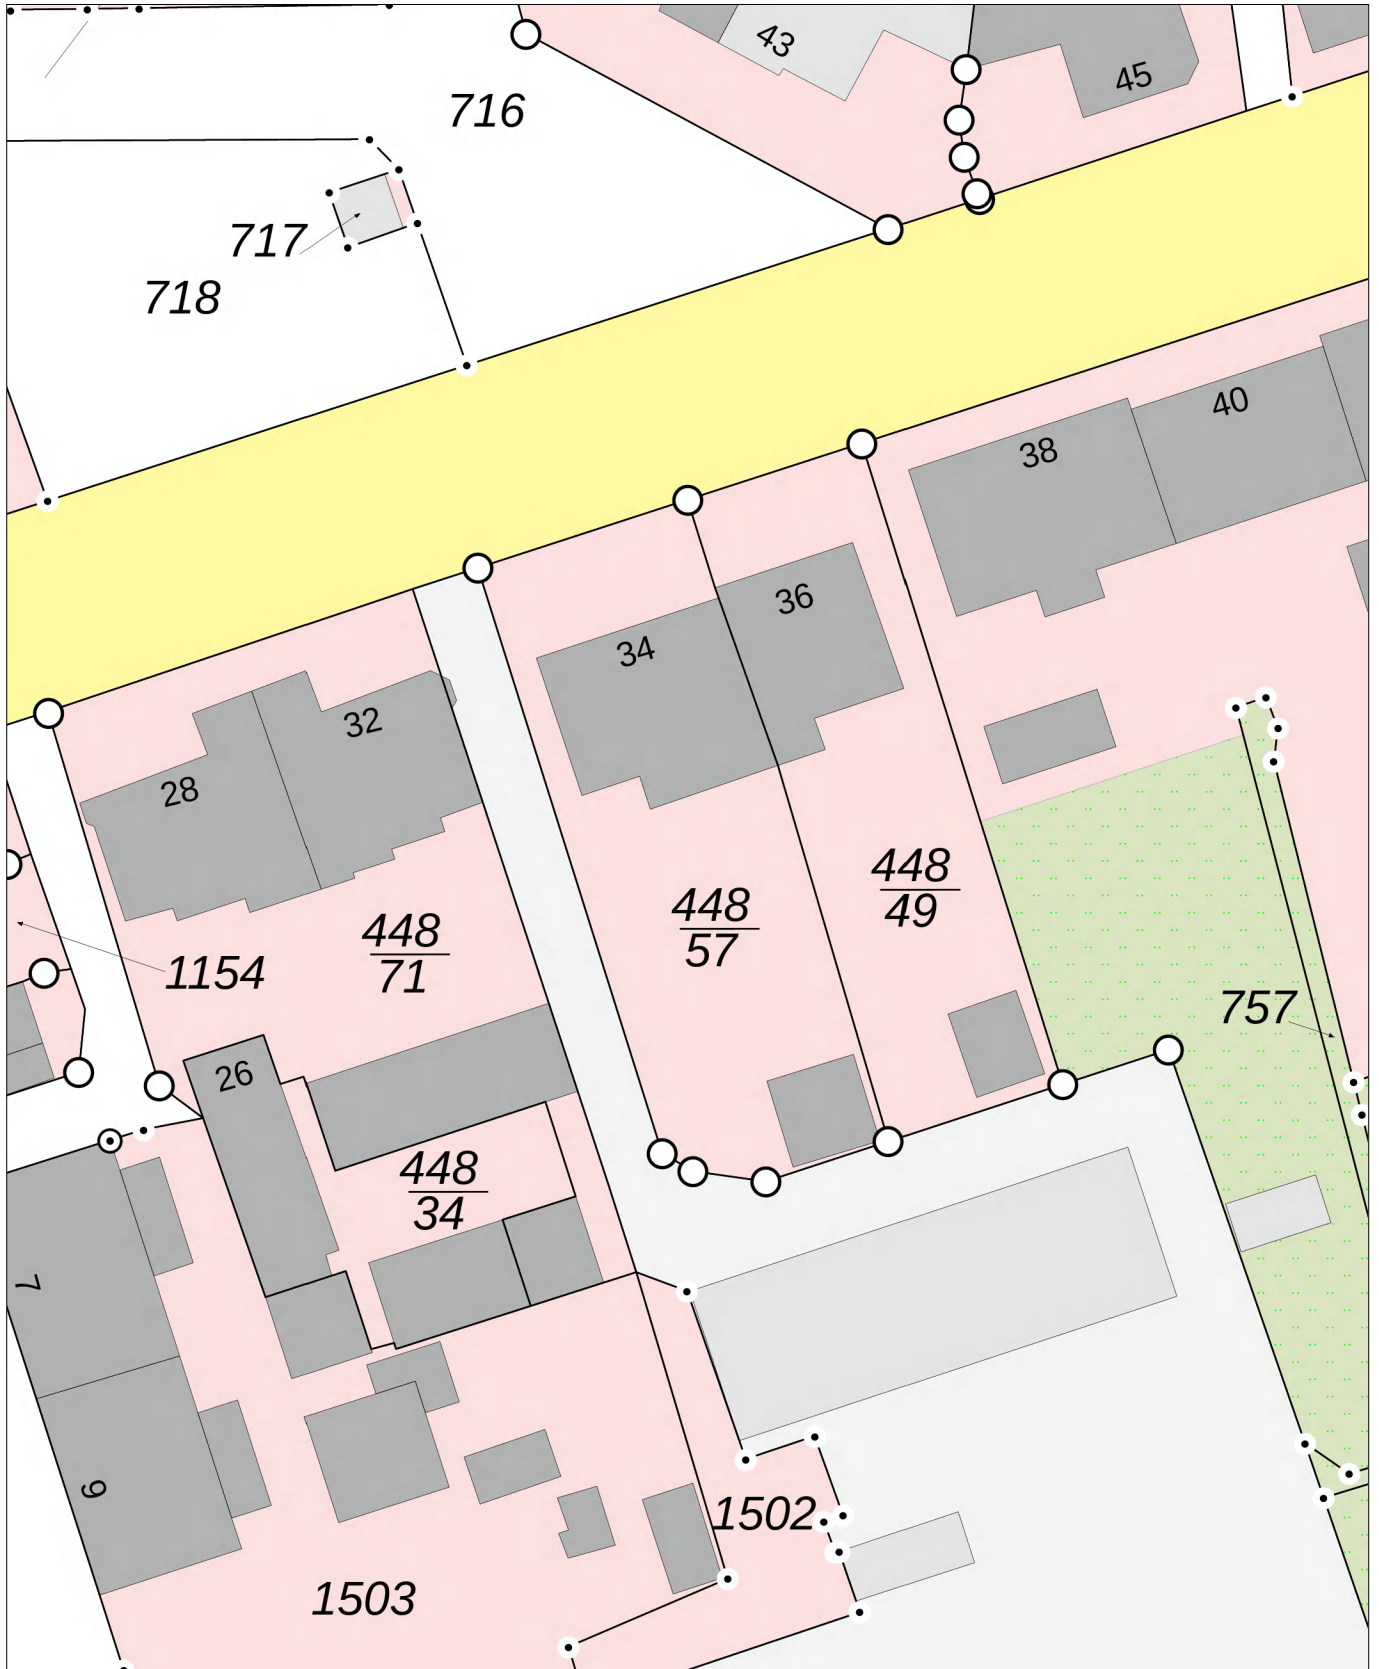


32735176

32735086

5734749

Maßstab: 1:500

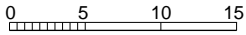

Meter

LVermGeo 894a
Stand 07/23

Dieser Auszug darf unter der Datenlizenz Deutschland – Namensnennung – 2.0 frei verwendet werden. Es gelten die Nutzungsbedingungen für die Daten der Landesvermessung, des Liegenschaftskatasters, des Geobasisinformationssystems und der Grundstückswertermittlung des Landesamtes für Vermessung und Geoinformation Sachsen-Anhalt (LVermGeo). Er stellt keine rechtsverbindliche Auskunft dar und darf nicht als amtlicher Auszug (z.B. zur Vorlage im Baugenehmigungsverfahren) verwendet werden.