


Ausweis  
 - Mietflächen  
 vom Erdgeschoß  
 Vermietungsabschnitt  
 Halle A + A1  
 - Kühlhallen-

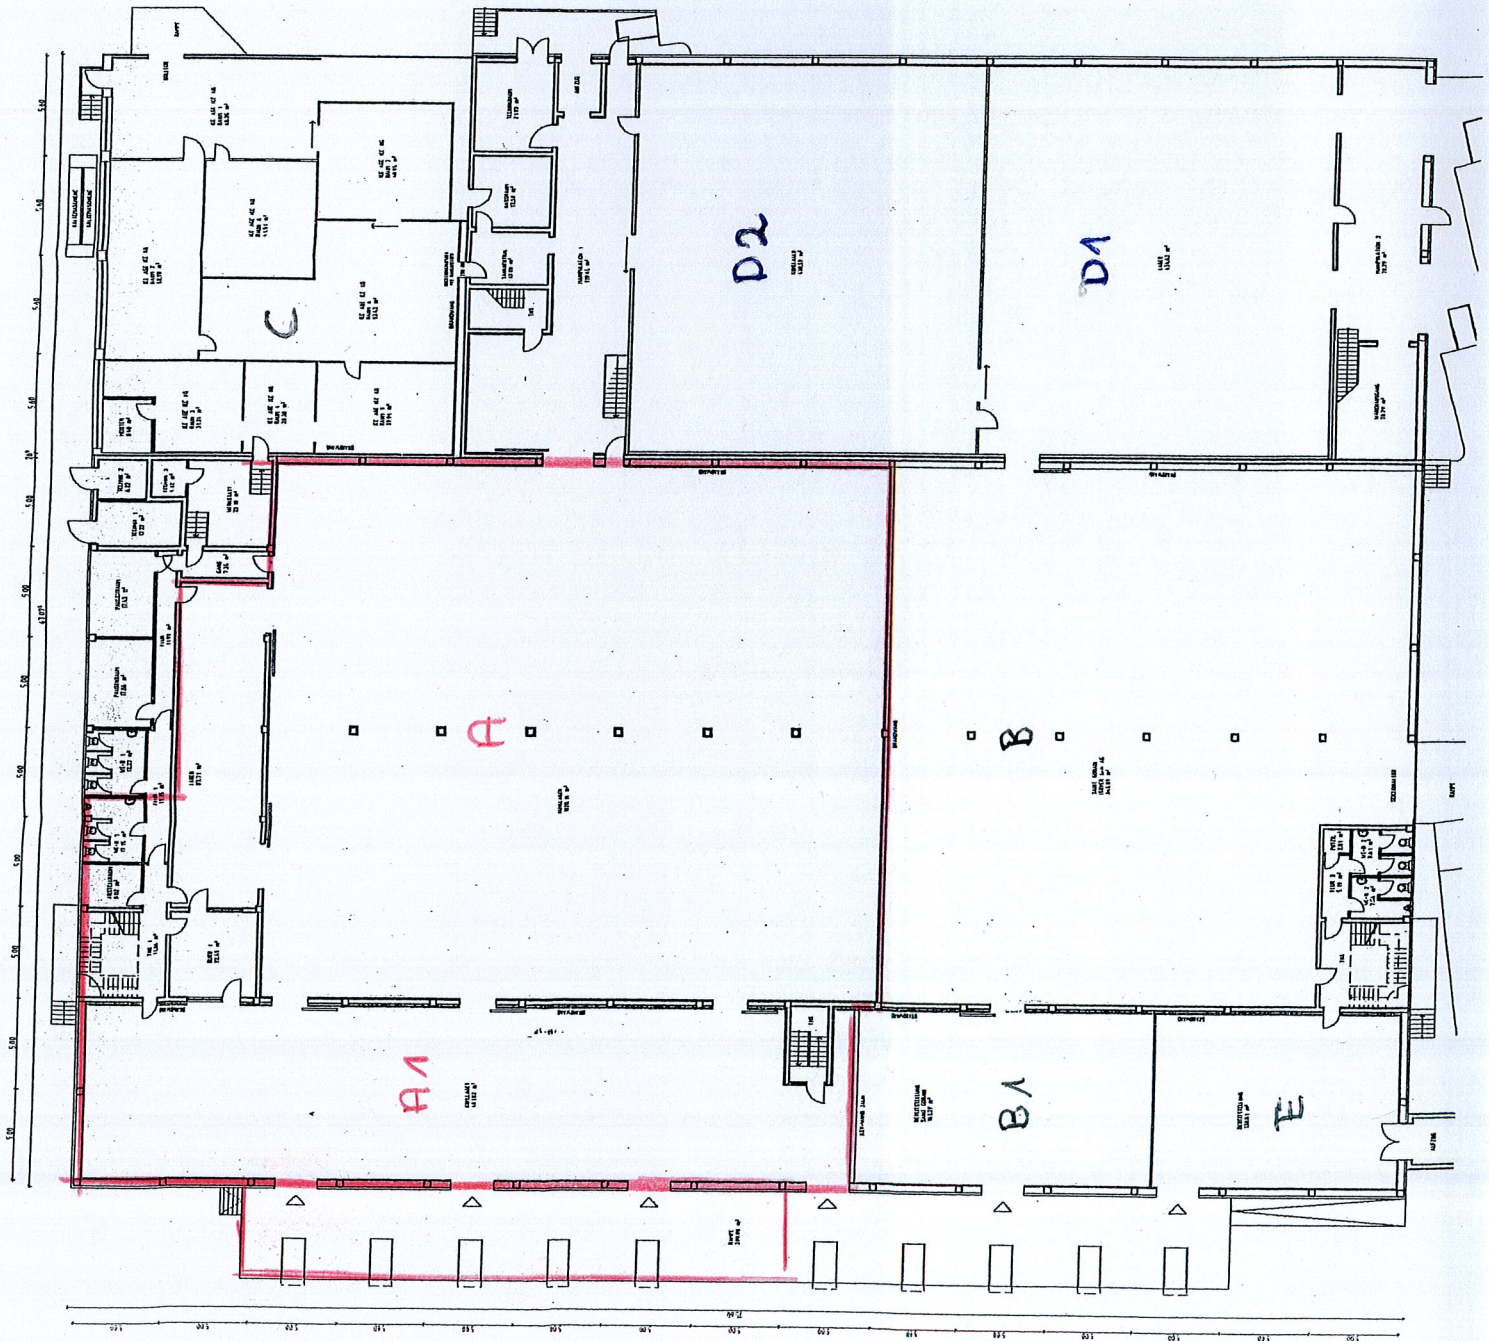

NR.	PLNR.	M
611-04	F2	1:300

PLANBEZ.:  
 ERDGESCHOSS  
 PROJEKT:  
 GEWERBEOBJEKT, EDISONSTR. 7, 63477 MAINTAL

EIGENTUMER:  
 FA. E.CLAUS  
 EDISONSTR. 7  
 63477 MAINTAL  
 ARCHITEKT:  
 ULRICH HUH  
 RINGSTR. SÜD 26  
 63477 MAINTAL  
 TEL: 06 18 1/44 1239  
 FAX: 06 18 1/48 376