

Flur-Nr. 1329/4


Flur-Nr. 1333/6

Flur-Nr. 1333/5

Flurnummer 1329/3
Bepflanzung nach Bebauungsplan

Johann-Peter-Hebel-Straße
Flur-Nr. 62

Flur-Nr. 1329

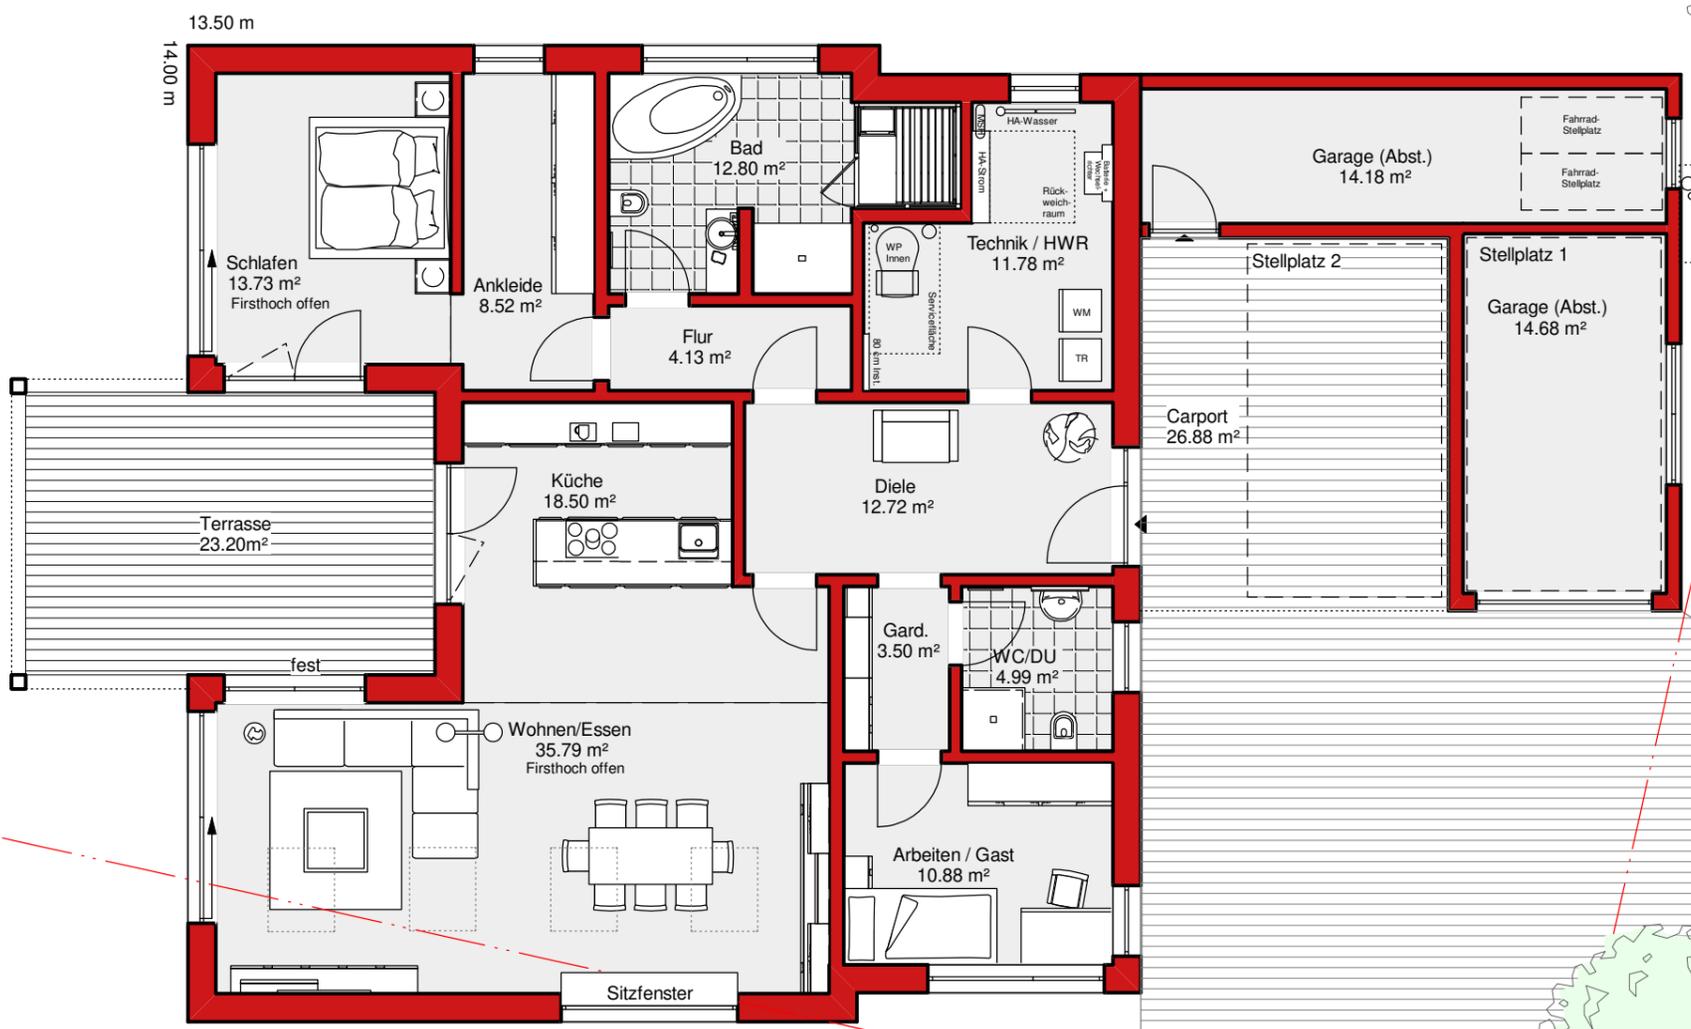

Baulinie gen. 01.09.19...



Erdgeschoss	
BAUVORHABEN	Neubau eines Einfamilienwohnhauses Variante Bungalow ;
PLANUNG	Wolf-Haus GmbH Koppenmühle 97705 Burkardroth-Gefäll Tel: 09701 / 91 11 - 0 Fax: 09701 / 91 11 - 20 wolf-haus.de; info@wolf-haus.de
BAUHERR	

UNTERSCHRIFT	
GEZ.	KO
DATUM	13.05.2024
DATEI	Planung 1 - Prospekt B.vpl

Dieser Vorentwurf ist ohne Berücksichtigung der Geländetopographie, Statik und Haustechnik. Somit können sich noch Änderungen nach einer technischen Prüfung ergeben. Abbildung zeigt teilweise aufpreispflichtige Sonderausstattung.