


Wohnung 3

Wohnung 4

Obergeschoss

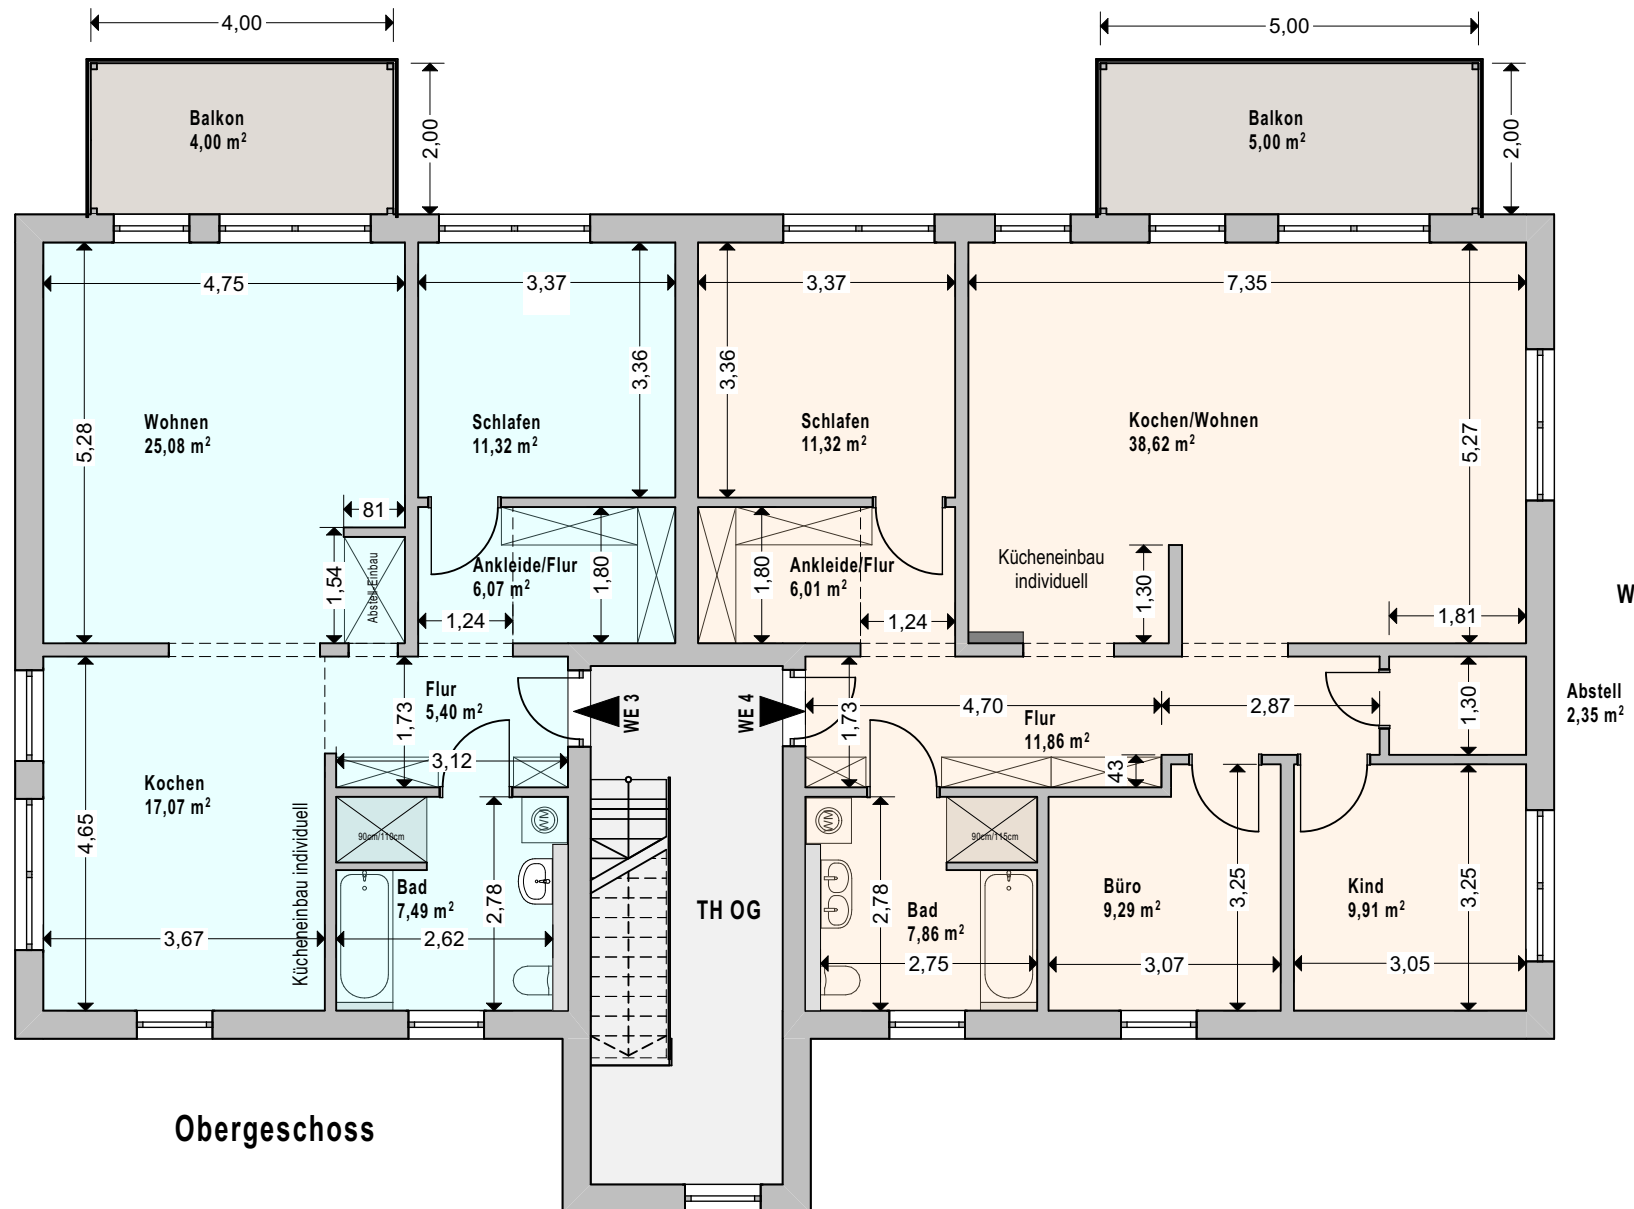

Stöber GmbH & Co. Planen und Bauen KG
 Bahnhofstraße 24 - 03046 Cottbus
 Herr Dipl.-Ing. Walter Stöber
 Telefonkontakt: 0355 - 5825-0
 E-Mail: walter.stoeber@stoeberhaus-haus.de

VORHABEN: Mehrfamilienwohnhaus mit 5 Wohneinheiten
 Wilhelm-Schadow-Straße 38 - 03099 Kolkwitz

Status: Wohnfläche - Ausführung

Planzeichnung: **Obergeschoss - Wohnungen 3 und 4**

Maßstab: 1:100
 Datum: 14.05.2025