



# **Vermessungs- und Katasterverwaltung Niedersachsen**

Gemeinde: Hehlen  
Gemarkung: Hehlen  
Flur: 1 Flurstück: 114/2


## Liegenschaftskarte 1:1000

Standardpräsentation

**Erstellt am** 18.09.2025  
**Aktualität der Daten** 13.09.2025

N = 5759446

E = 3253245

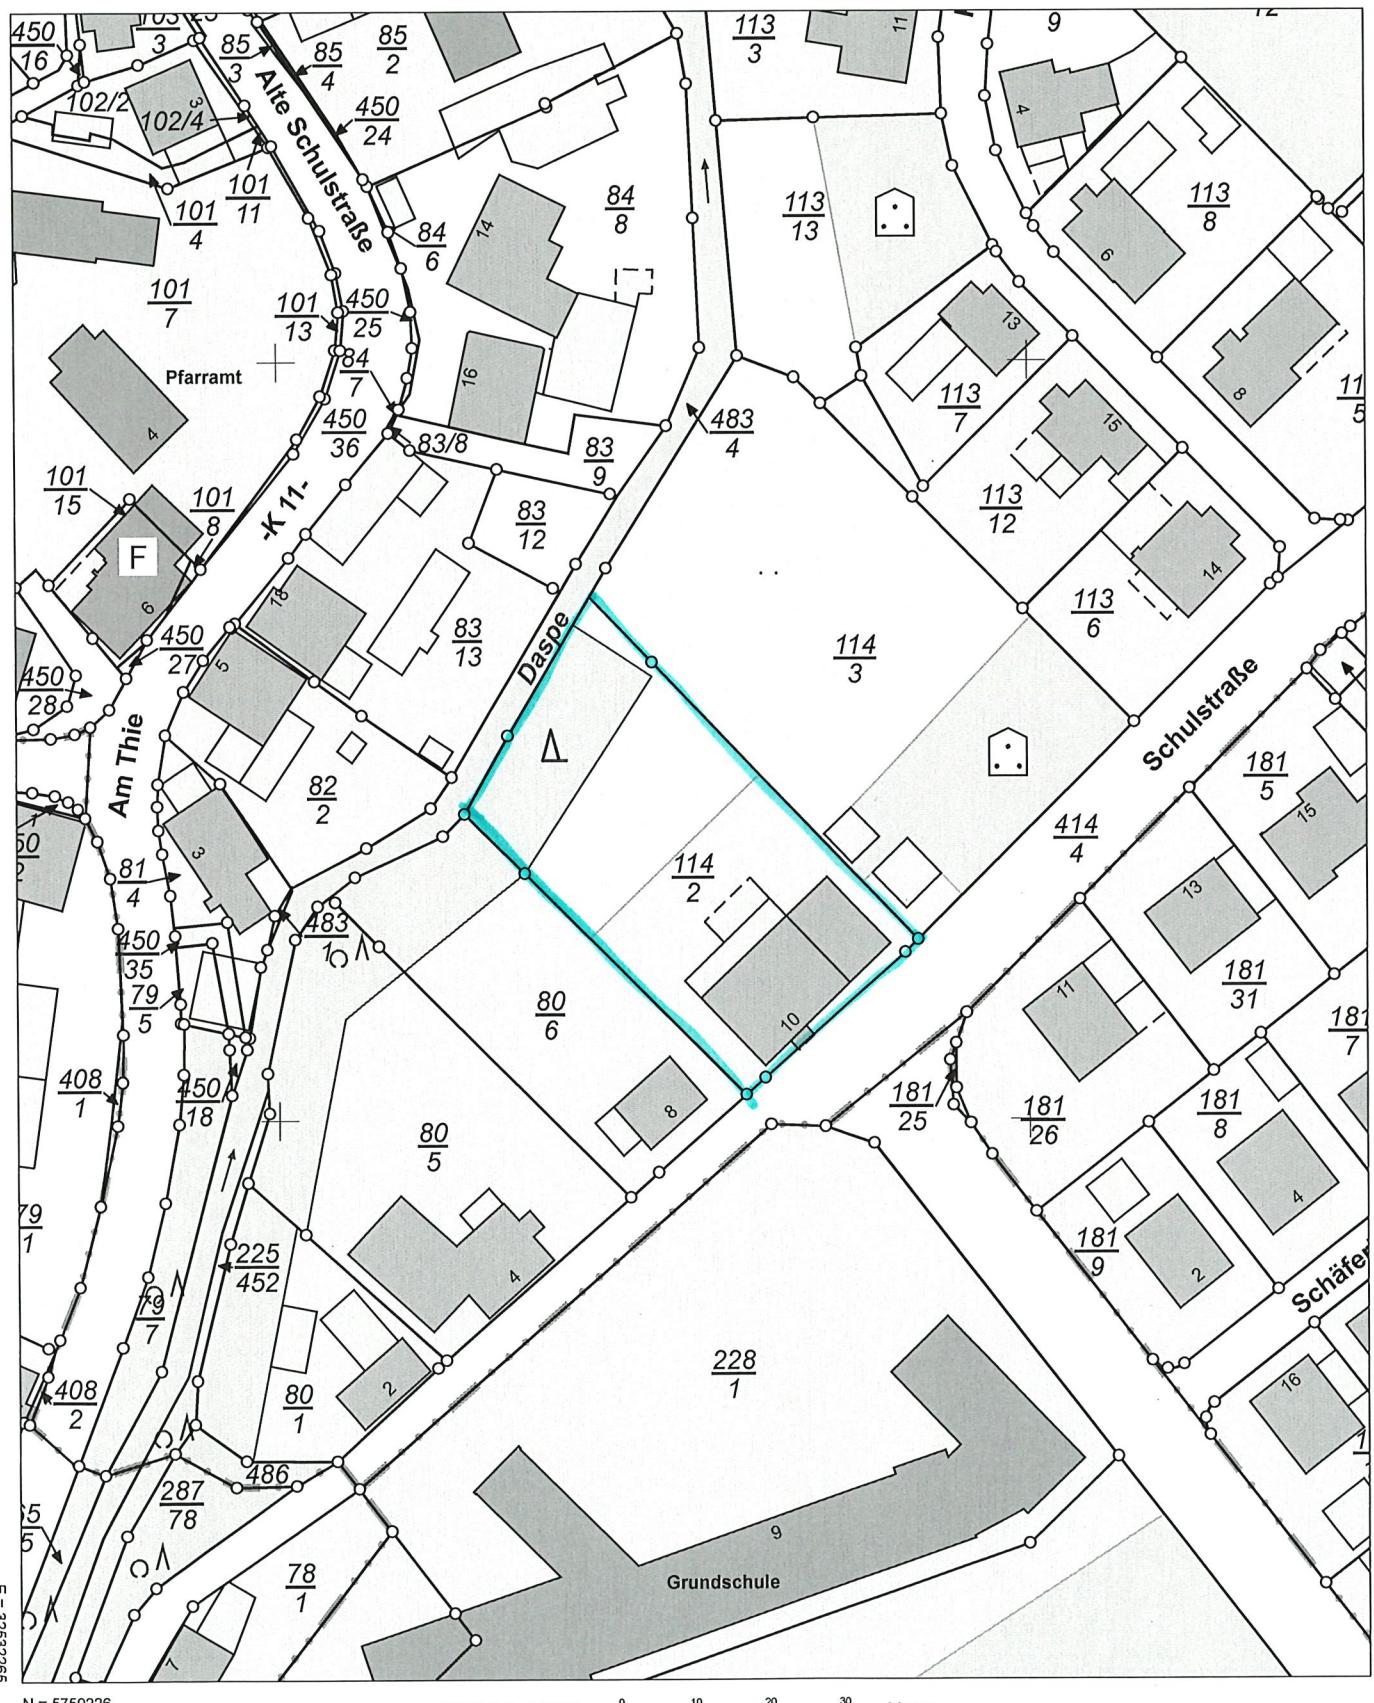

Maßstab 1:1000

## **Verantwortlich für den Inhalt:**

Landesamt für Geoinformation und Landesvermessung Niedersachsen  
Regionaldirektion Northeim - Katasteramt Holzminden -  
Böntalstraße 44  
37603 Holzminden

Bereitgestellt durch:

Landesamt für Geoinformation und Landesvermessung Niedersachsen  
- Katasteramt Holzminden -  
Böntalstraße 44  
37603 Holzminden

**Zeichen:** 057-A-305-2025

Bei einer Verwertung für nichteigene oder wirtschaftliche Zwecke oder einer öffentlichen Wiedergabe sind die Allgemeinen Geschäfts- und Nutzungsbedingungen (AGNB) zu beachten; ggf. sind erforderliche Nutzungsrechte über einen zusätzlich mit der für den Inhalt verantwortlichen Behörde abzuschließenden Nutzungsvertrag zu erwerben.