



|                                                  |          |
|--------------------------------------------------|----------|
| Fußbodenaufbau:                                  |          |
| Erdgeschoß:                                      | 20,50 cm |
| Dachgeschoß:                                     | 16,50 cm |
| Bedachung:                                       |          |
| Dachfarbe:                                       | Grauton  |
| Putzfarbe:                                       | weiß     |
| Holzverschalung:                                 |          |
| Ortgang/Traufe:                                  | weiß     |
| Fenster/Hauseingangstür: Kunststoff, innen weiß; |          |
| außen foliert (anthrazitgrau)                    |          |

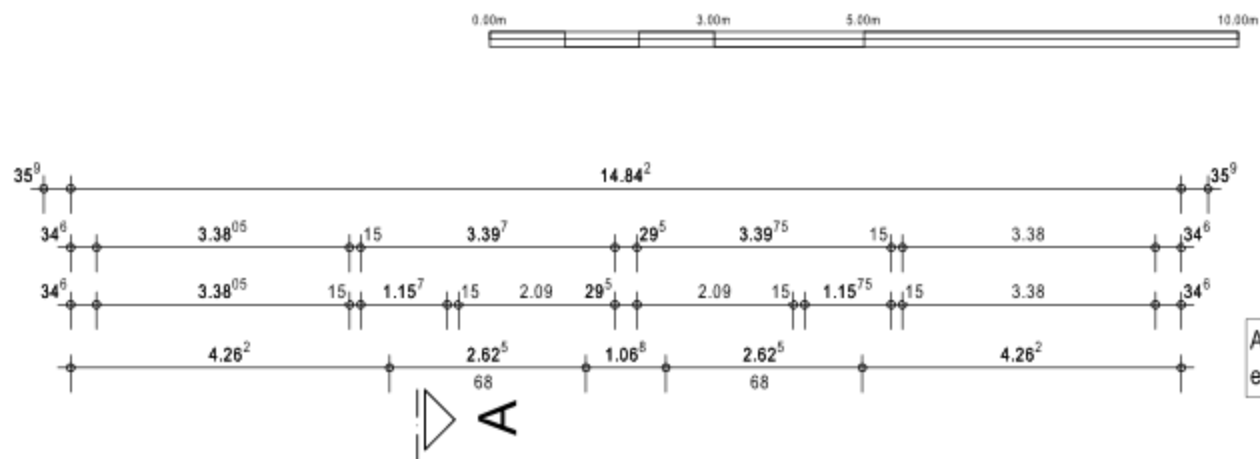

Alle Fenster mit elektr. Rollläden

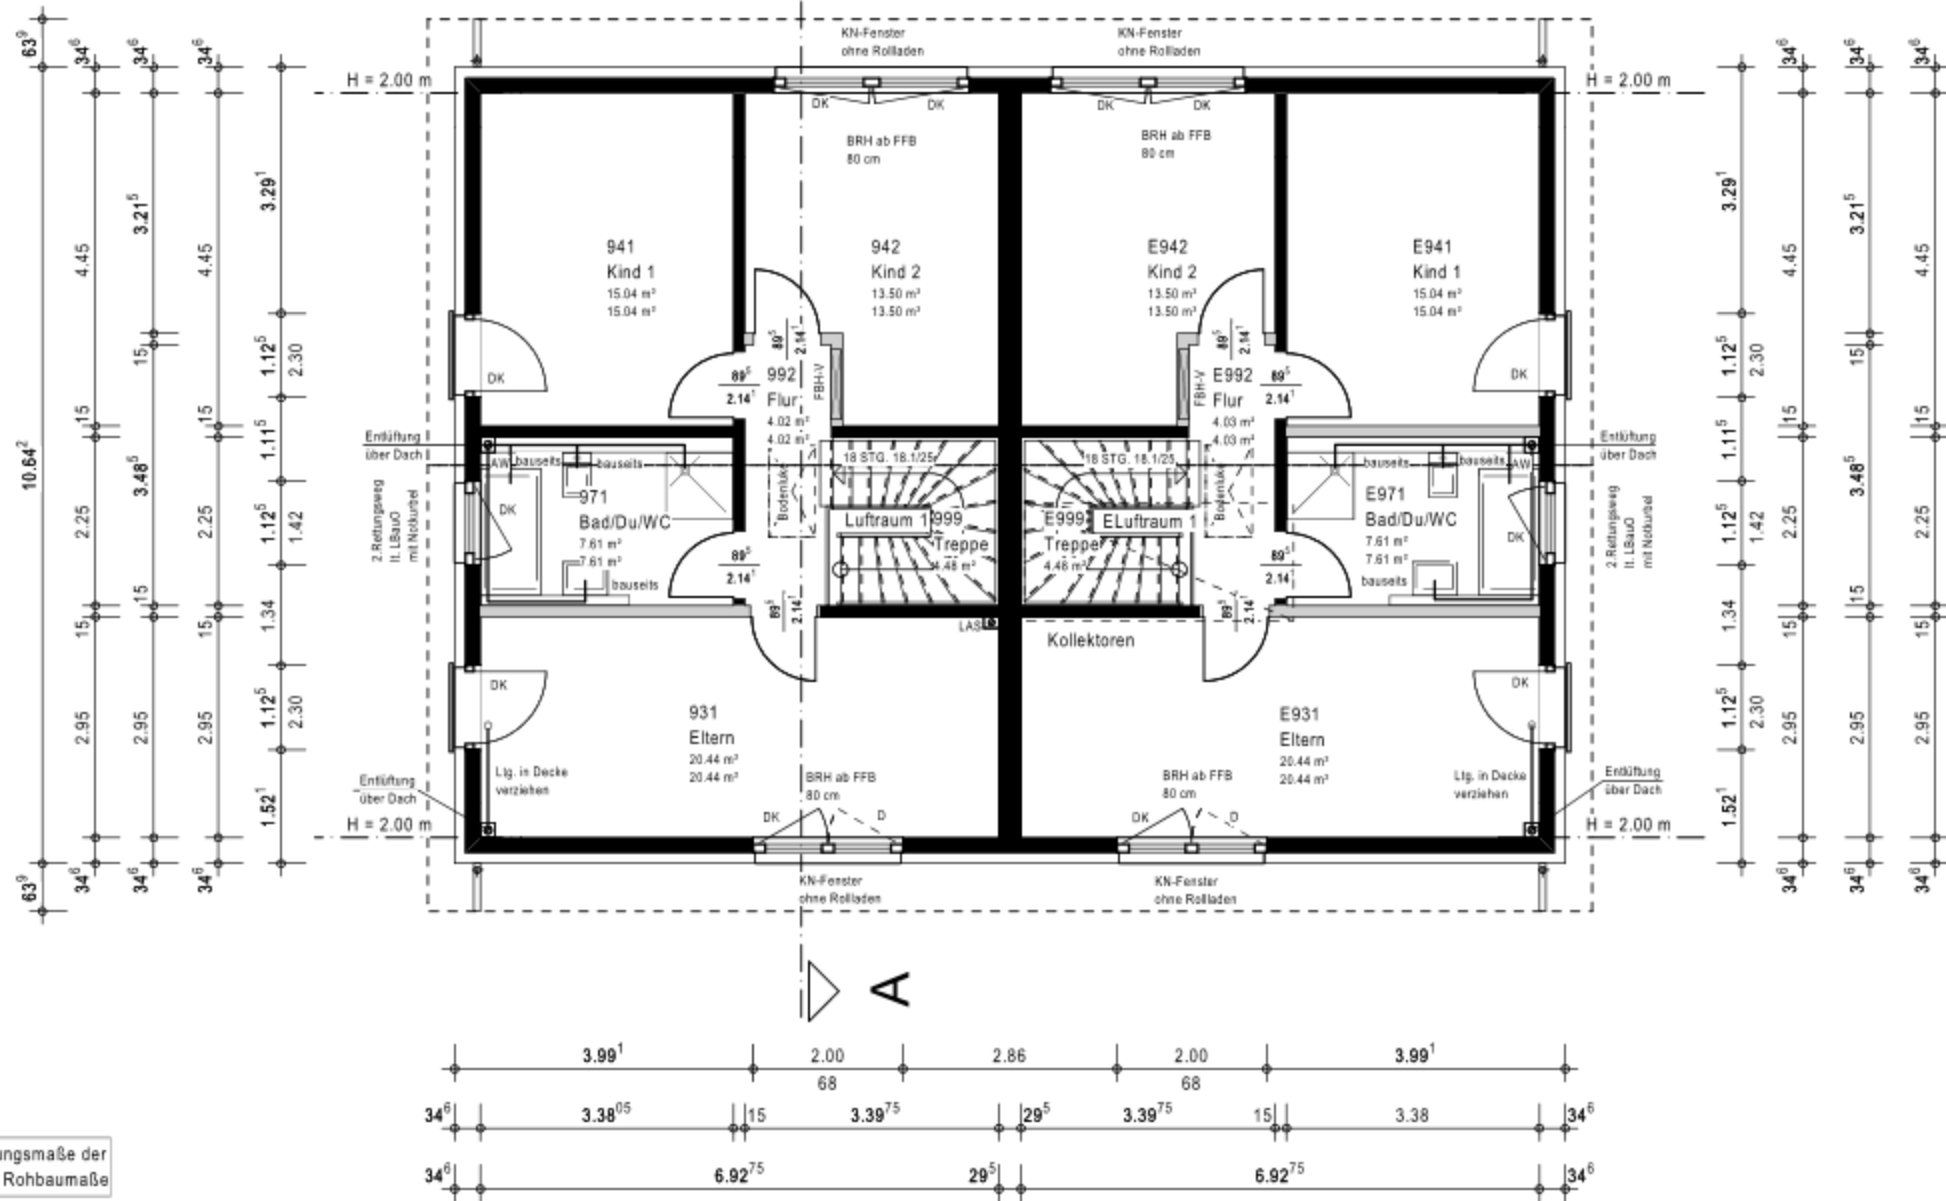

Die angegebenen Öffnungsmaße der Fenster und Türen sind Rohbaumaße

Die dargestellte Sanitärplanung entspricht den Bauherrenwünschen. Abweichungen gegenüber dem Standard gemäß Bau- und Leistungsbeschreibung werden in der Bemusterung abschließend geklärt und kostenmäßig erfasst.