


**PARIFIZIERUNGSPLAN**  
 Einlagezahl 231  
 GB 55501 Bischofshofen  
 I. Obergeschoss o. Maßstab

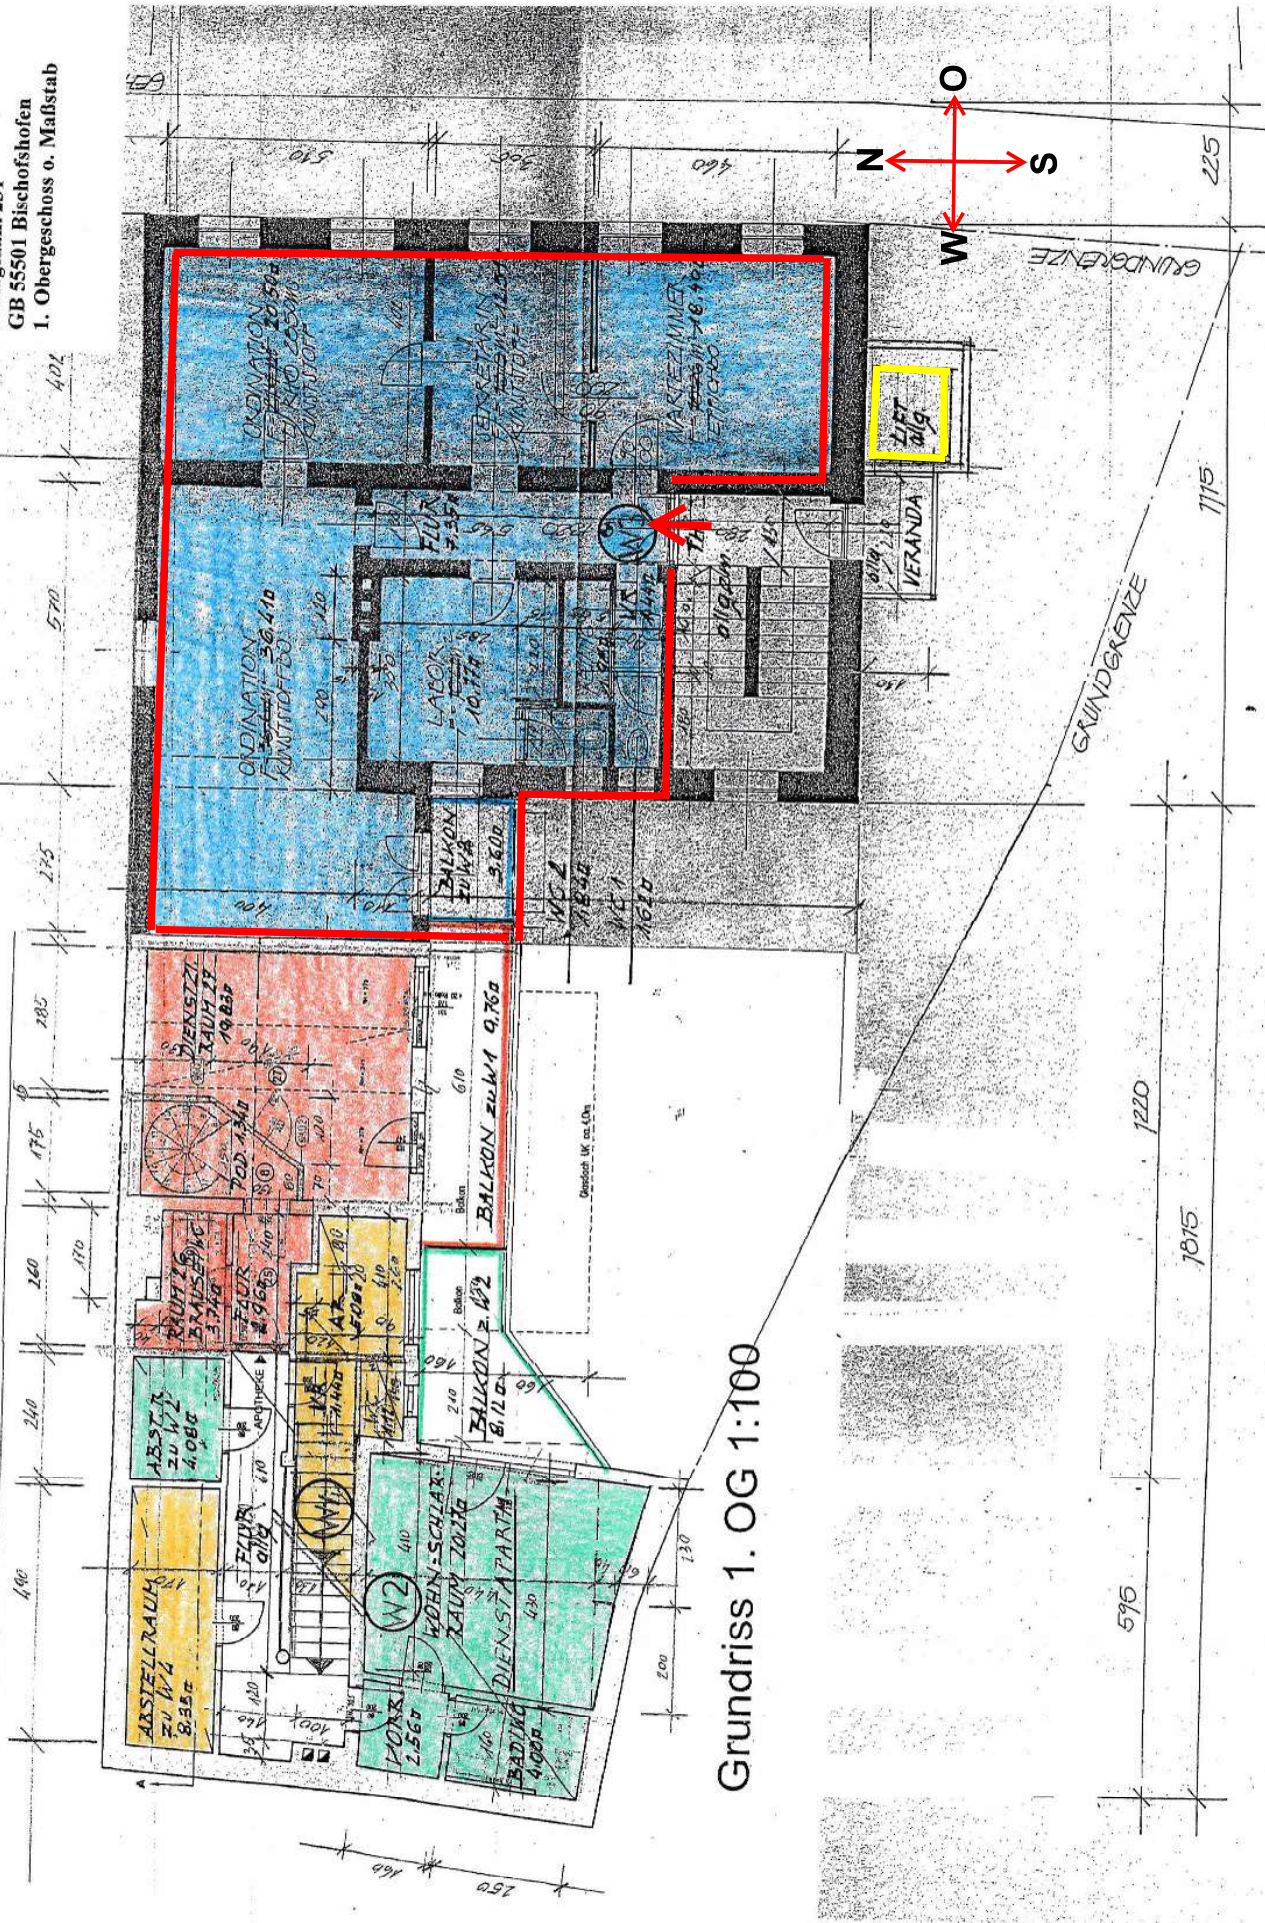

Grundriss 1. OG 1:100