


WOHNUNG 3.1.2	Wfl.
Wohnen/Essen/Kochen	31,24 m ²
Schlafen	12,95 m ²
Kind 1	10,46 m ²
Kind 2	12,78 m ²
Ankleide	6,15 m ²
Flur	7,79 m ²
Bad	4,38 m ²
Duschbad	5,58 m ²
Abst.	1,07 m ²
Loggia (1/2)	3,47 m ²
Gesamt	95,87 m²

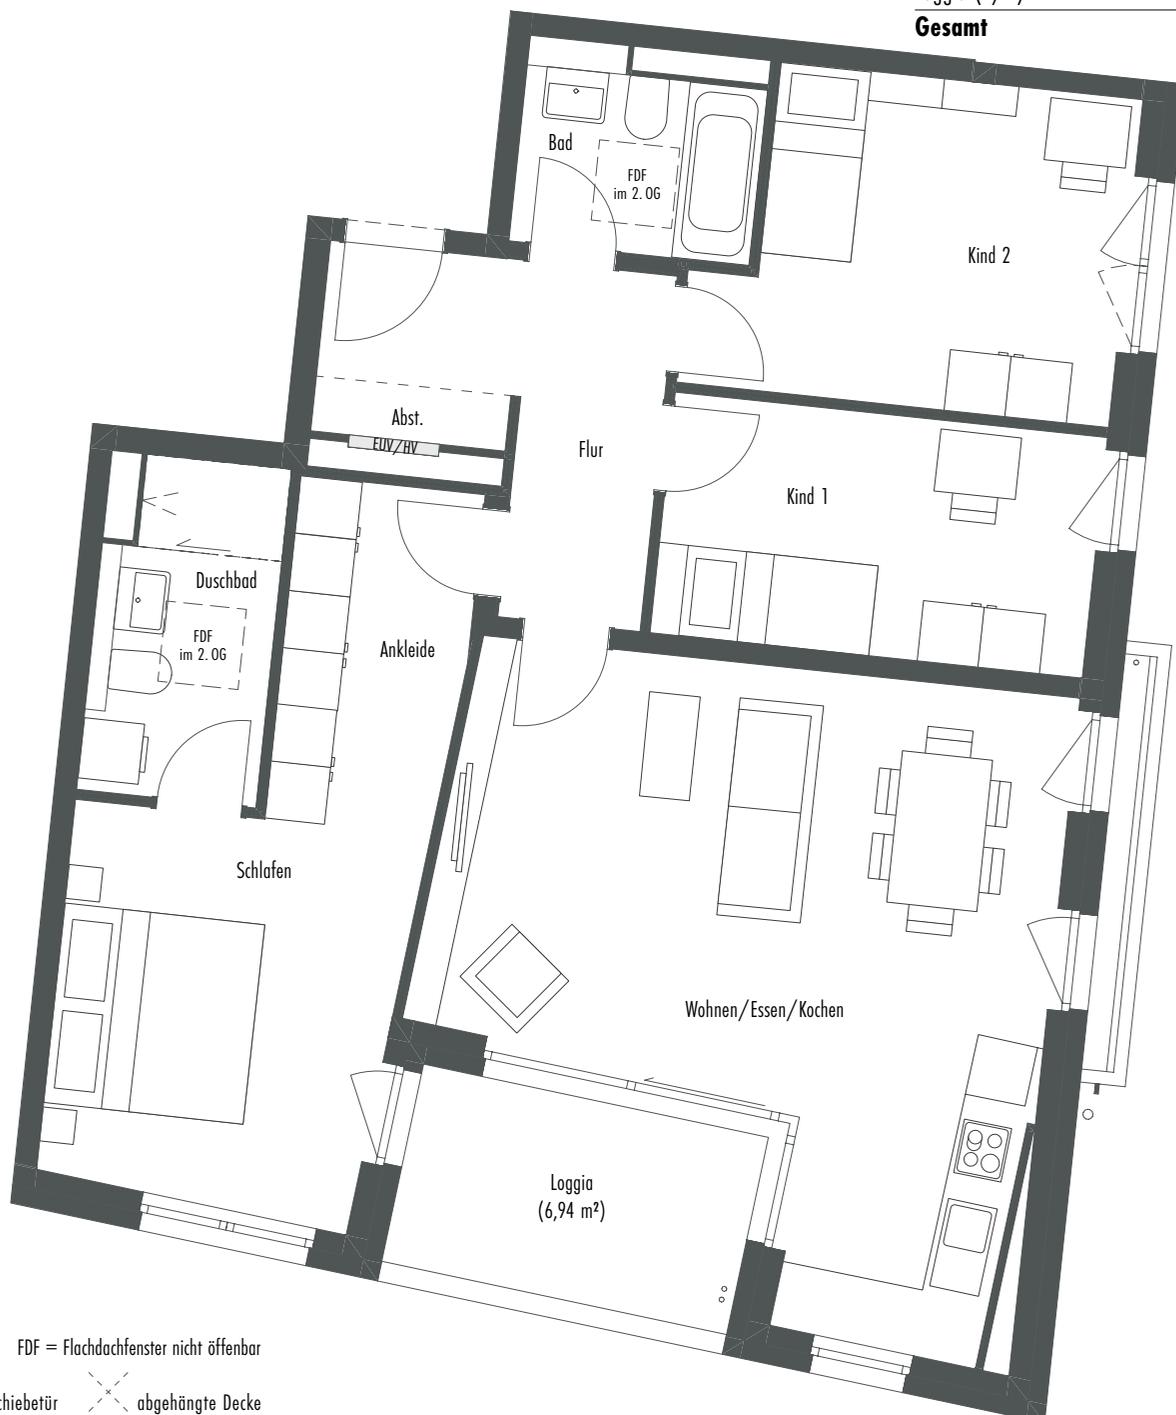

FDF = Flachdachfenster nicht öffnbar

— Schiebetür X abgehängte Decke

EUV / HV = Heizungs- und Elektrounterverteilung

Maßstab 1 : 75 – 1 cm = 0,75 m