



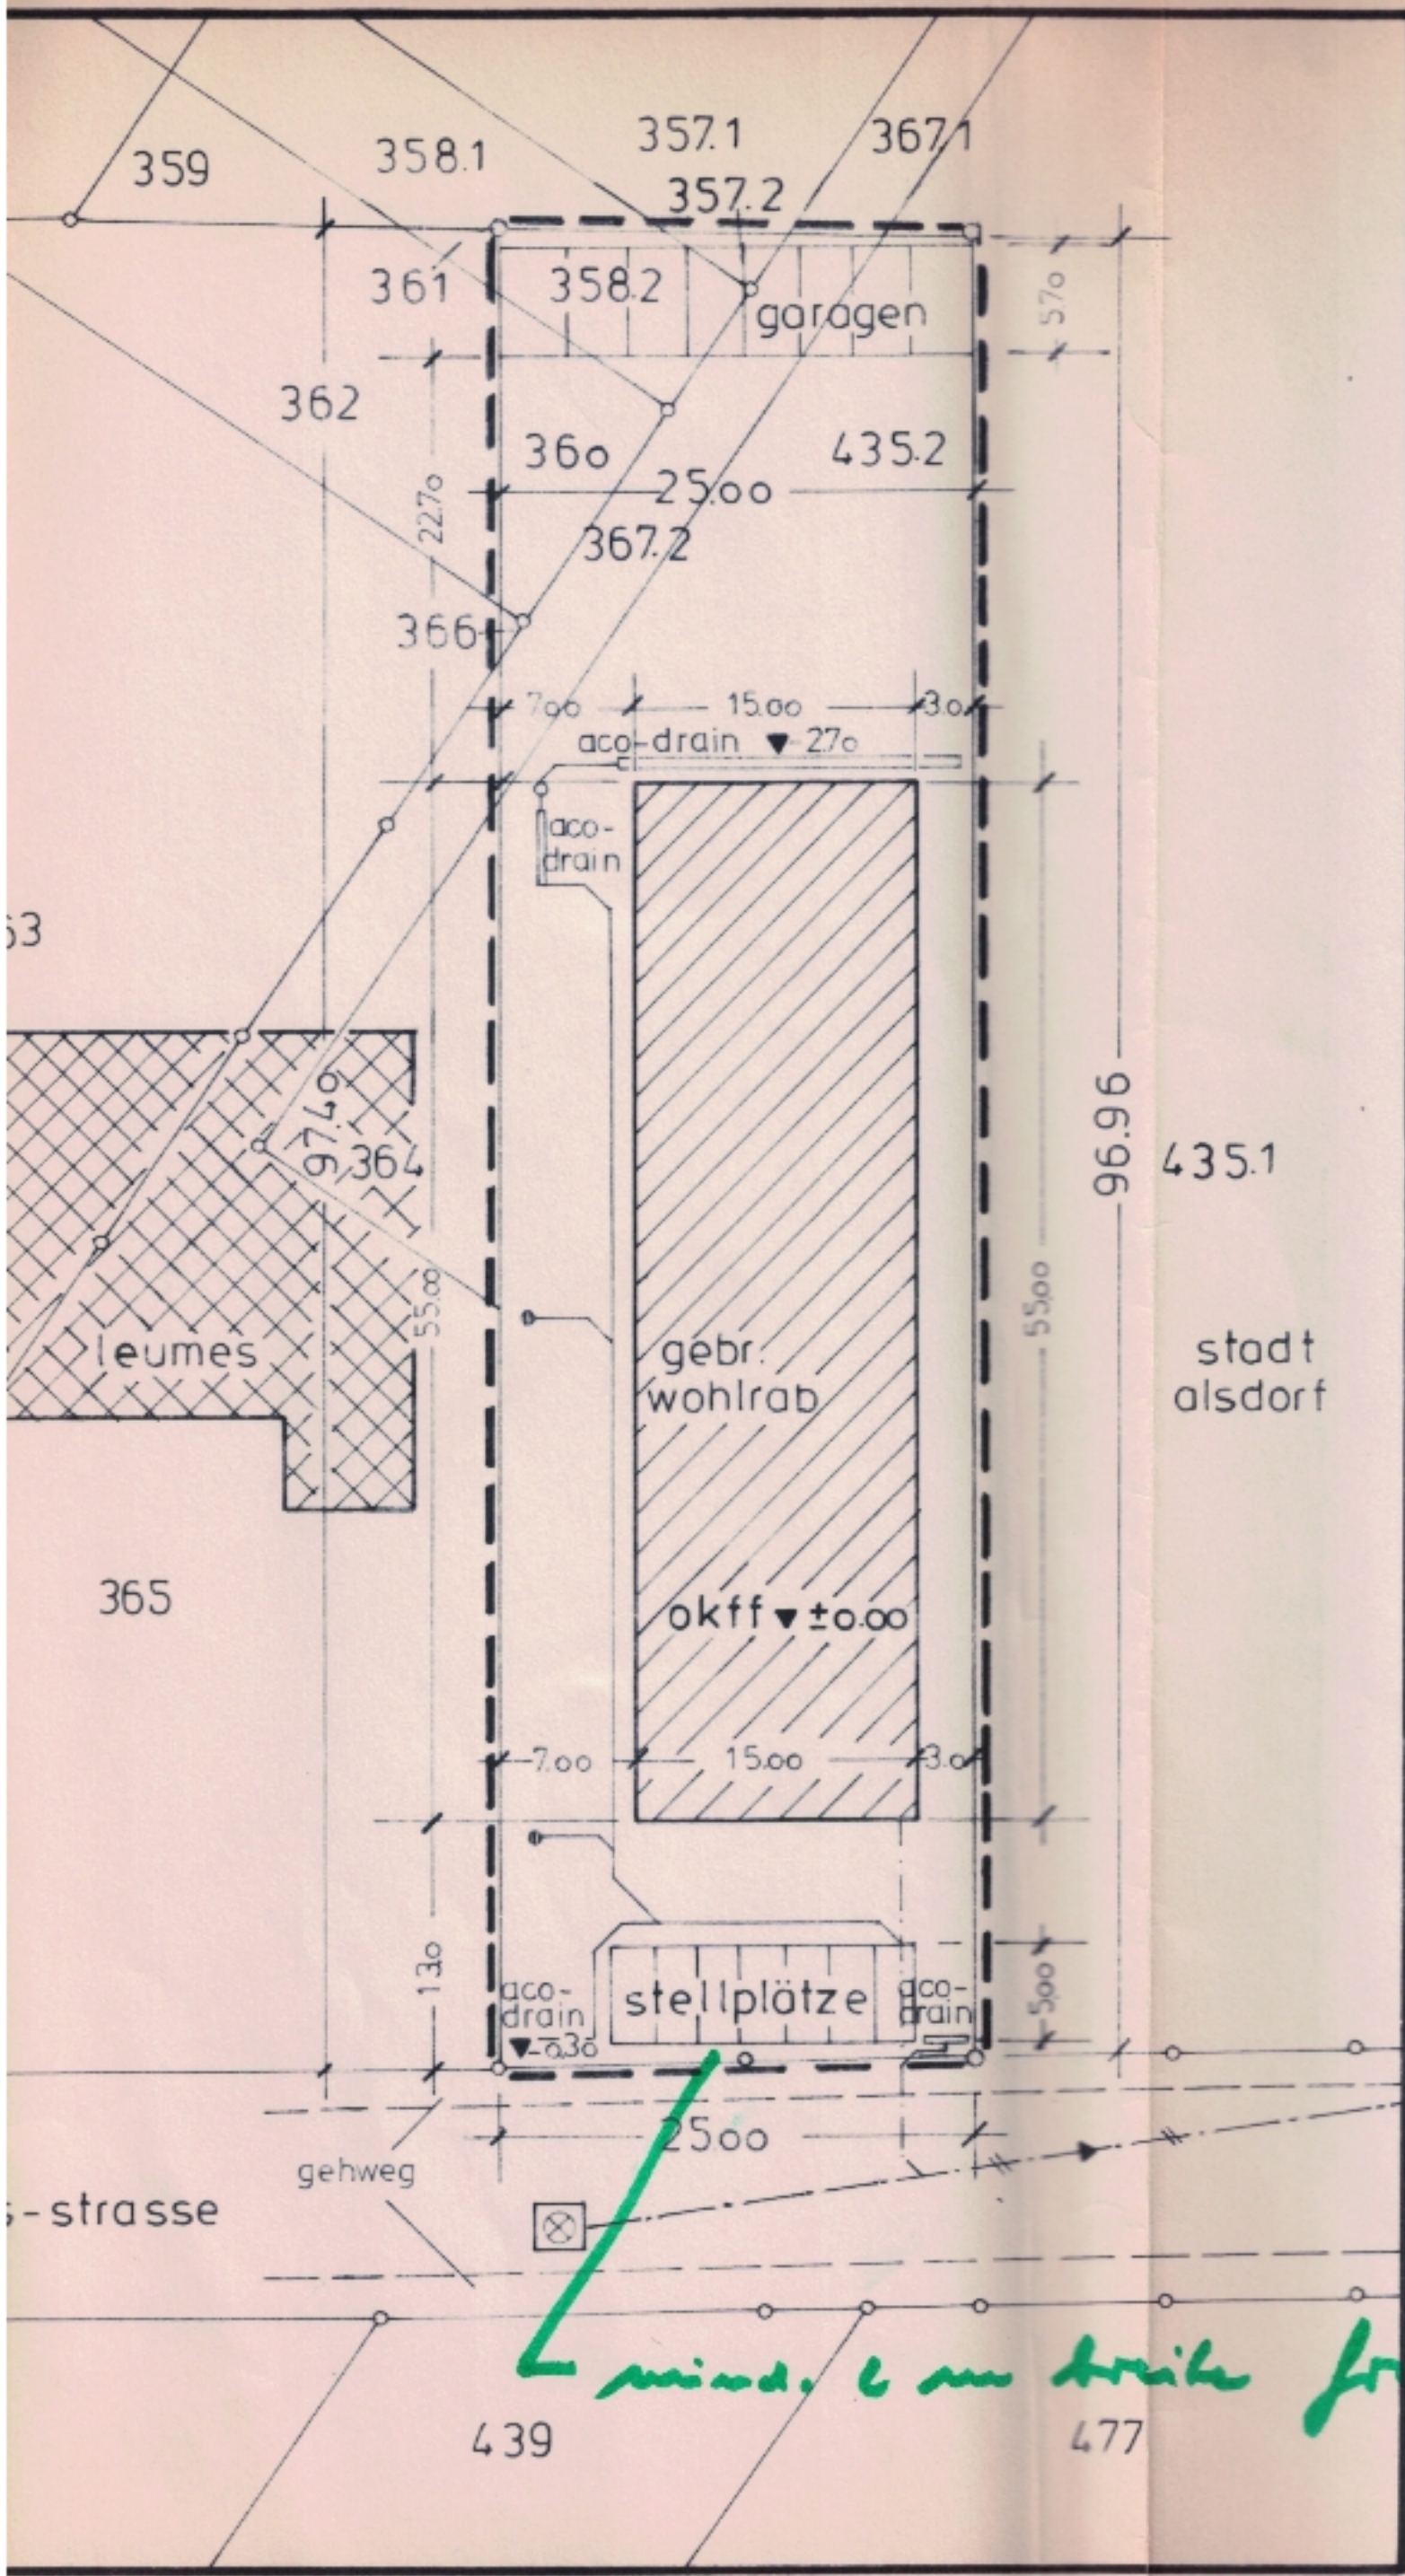

GI
grz 0.8
bmz 0.9

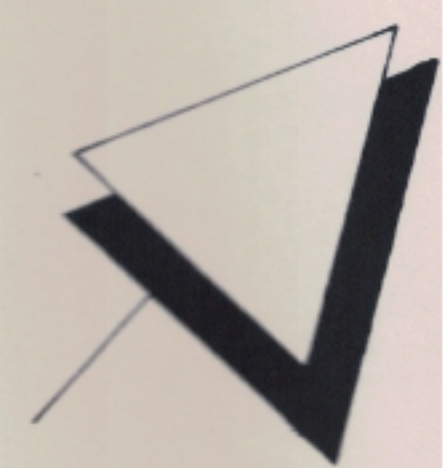

flur 42

flurstücke : 360, 361, 358.2, 357.2
grundstücks-
größe : ca 25
traufhöhe : ca. 5.
dachneigung : ca. 20°

*mind. 6 m breite frische fläche, mit
hochstämmigen
bepflanzte (pa
ente*