


Dachterrasse ca. 3 m tief - hier nicht vollständig dargestellt

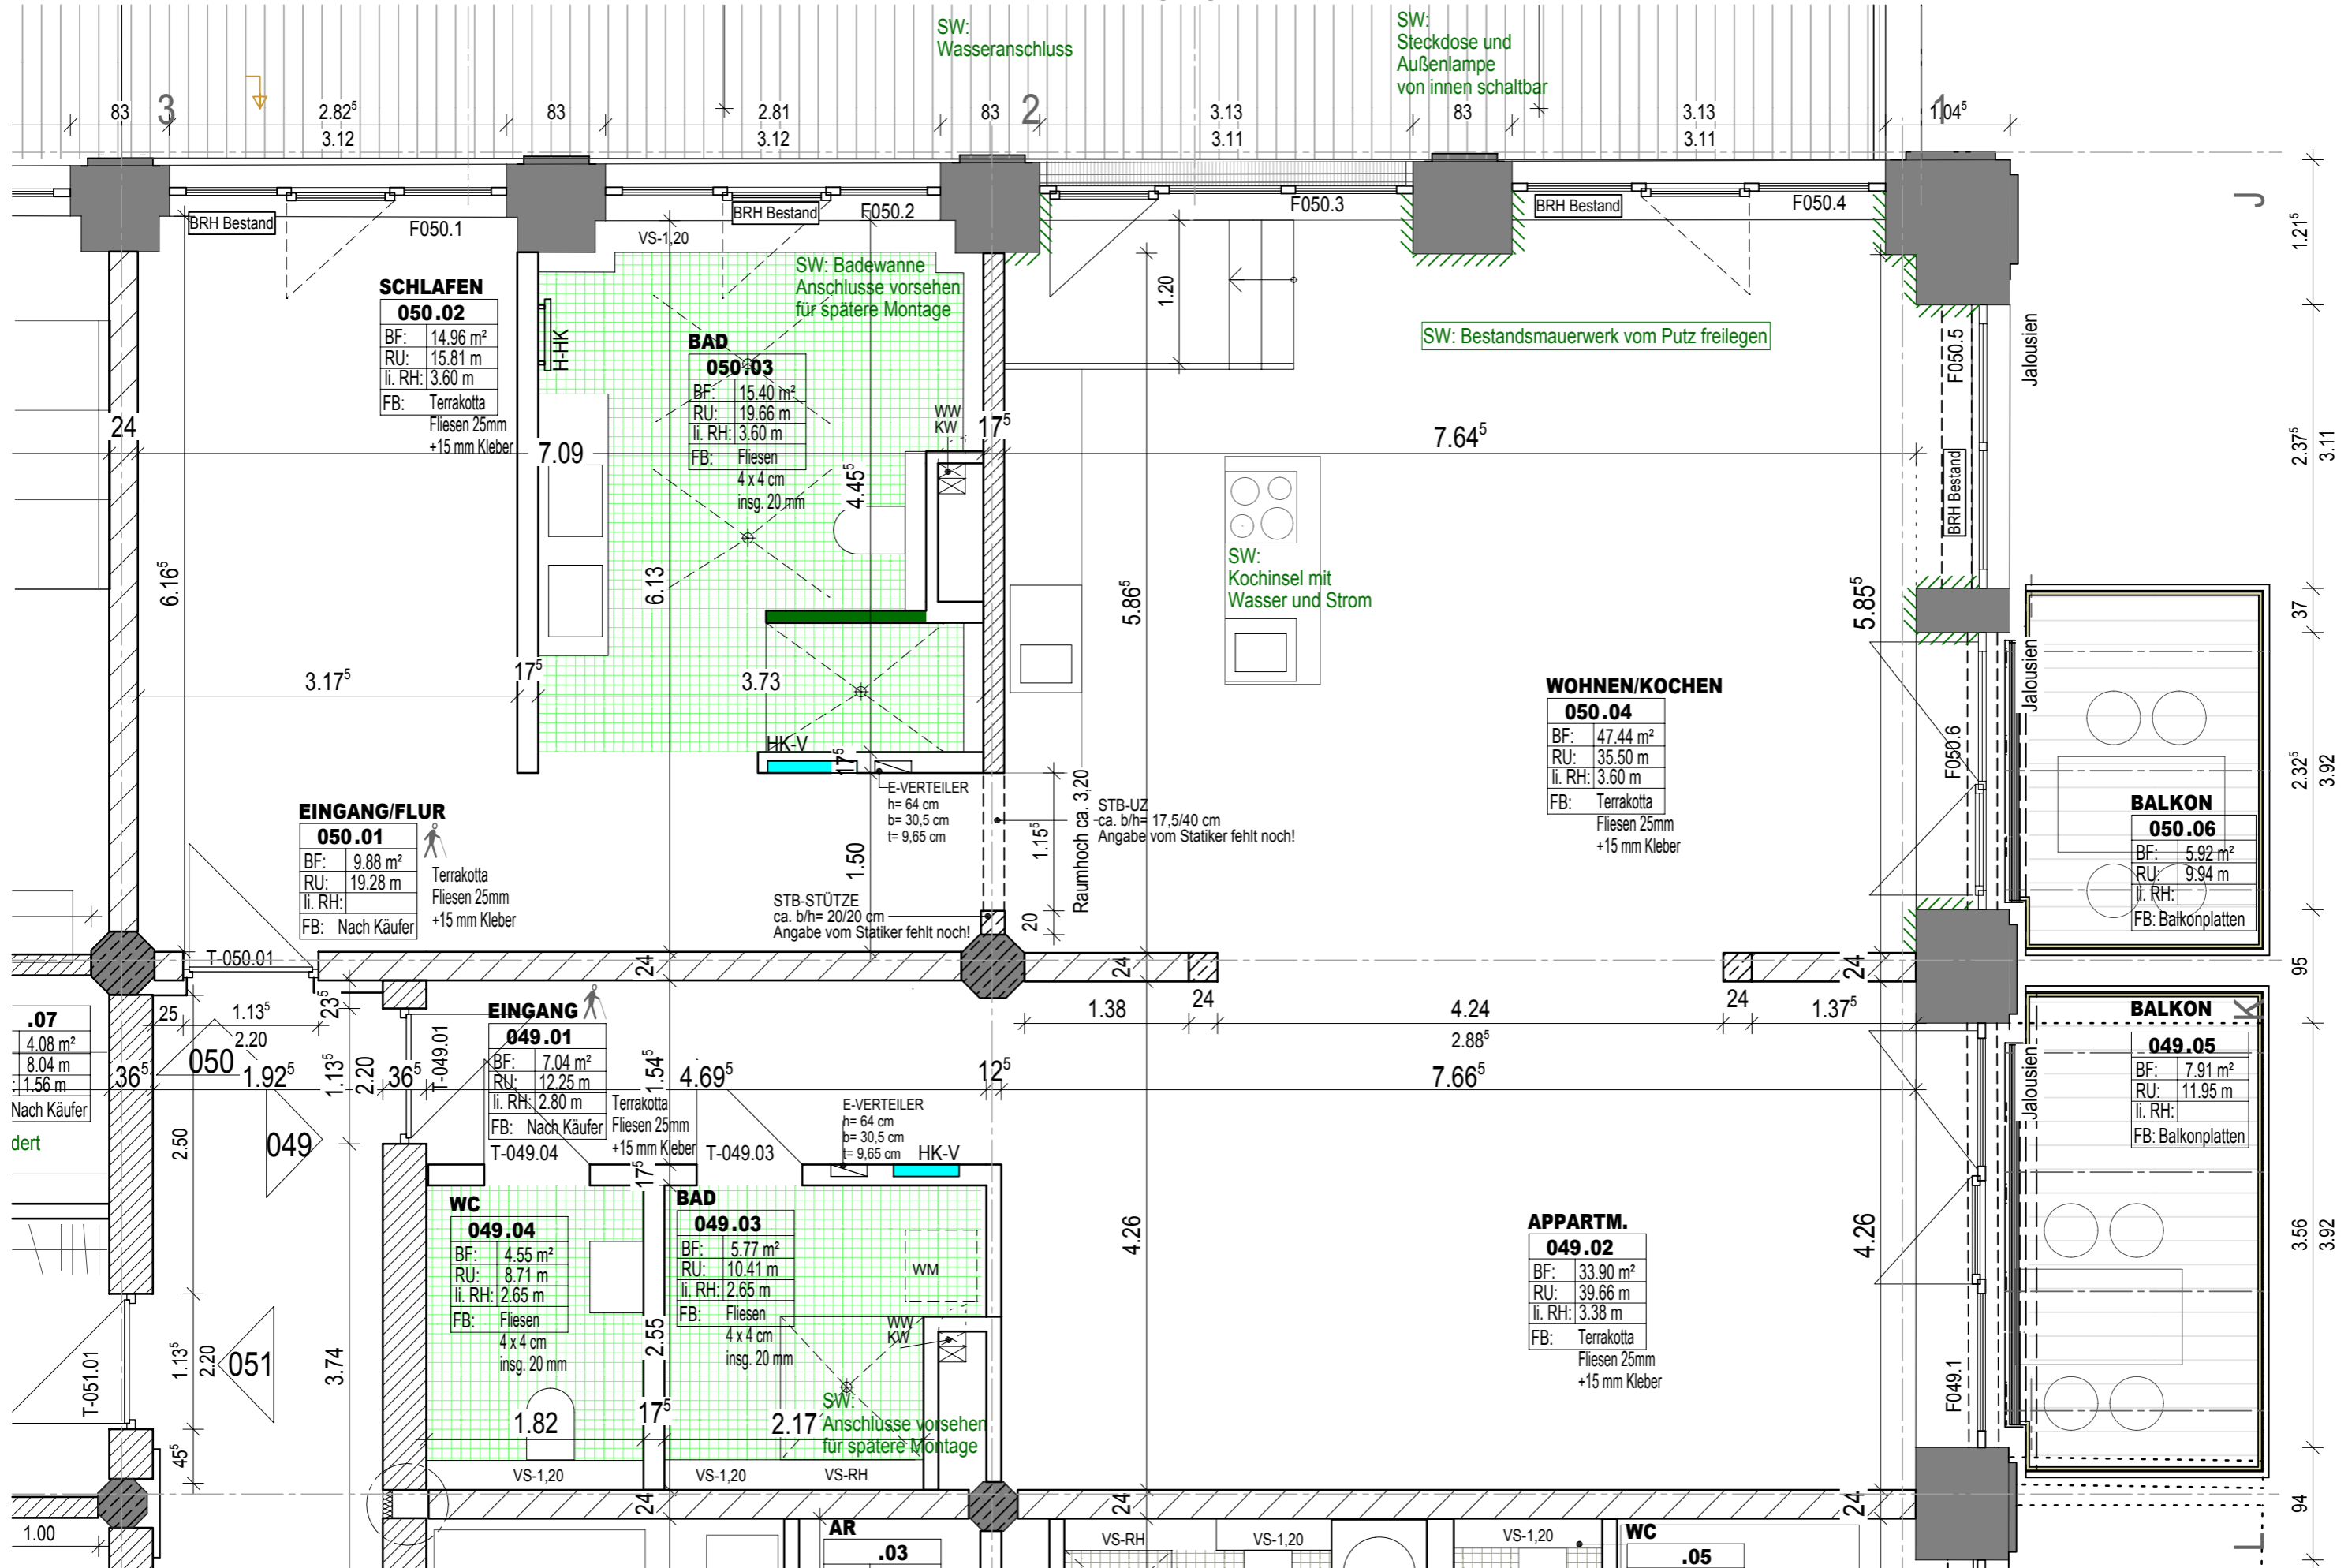

Grundriss WHG 049+050

Hinweis:
 Die angegebenen Maße beruhen auf der vorliegenden Werkplanung.
 Die tatsächlichen Maße können aufgrund statischen, technischen Gründen abweichen.

BV ECOLOFT - Projektentwicklung Trettlachstraße 1, 91301 Forchheim

BH: Ecoloft AG, Trettlachstraße 1, 91301 Forchheim

Planung: architekturbüro amtmann, sattlertorstraße 28, 91301 forchheim

Gez.: sa Pl.-Nr.:578-05 1:50

EXPOSE

29.06.2017

Planinhalt: Grundriss WHG 049+050