
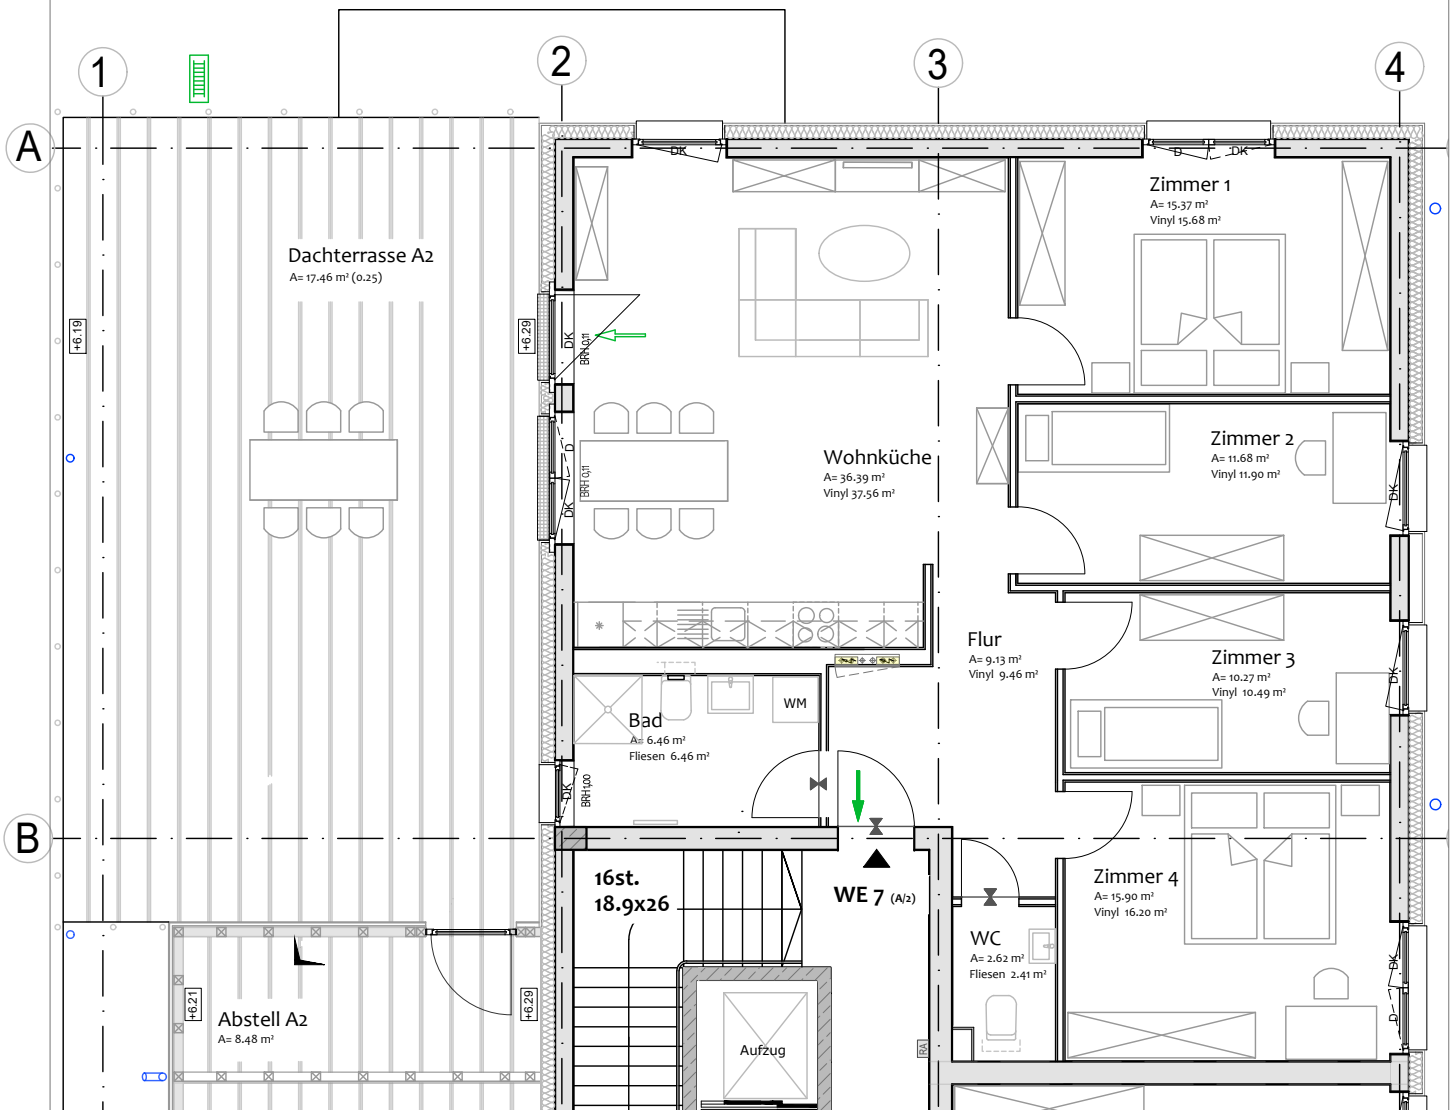


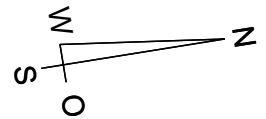

Wohnküche	36,39 m ²
Zimmer 1	15,37 m ²
Zimmer 2	11,68 m ²
Zimmer 3	10,27 m ²
Zimmer 4	15,90 m ²
Flur	9,13 m ²
Bad	6,46 m ²
WC	2,62 m ²
Terrasse	17,46 m ²
Gesamt	125,28 m ²

Neubau Mehrfamilienhaus mit 8 Wohneinheiten

Feldstraße 74

25451 Pinneberg

Wohnung 7 Staffelgeschoß
M 1:100