
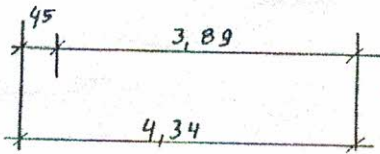
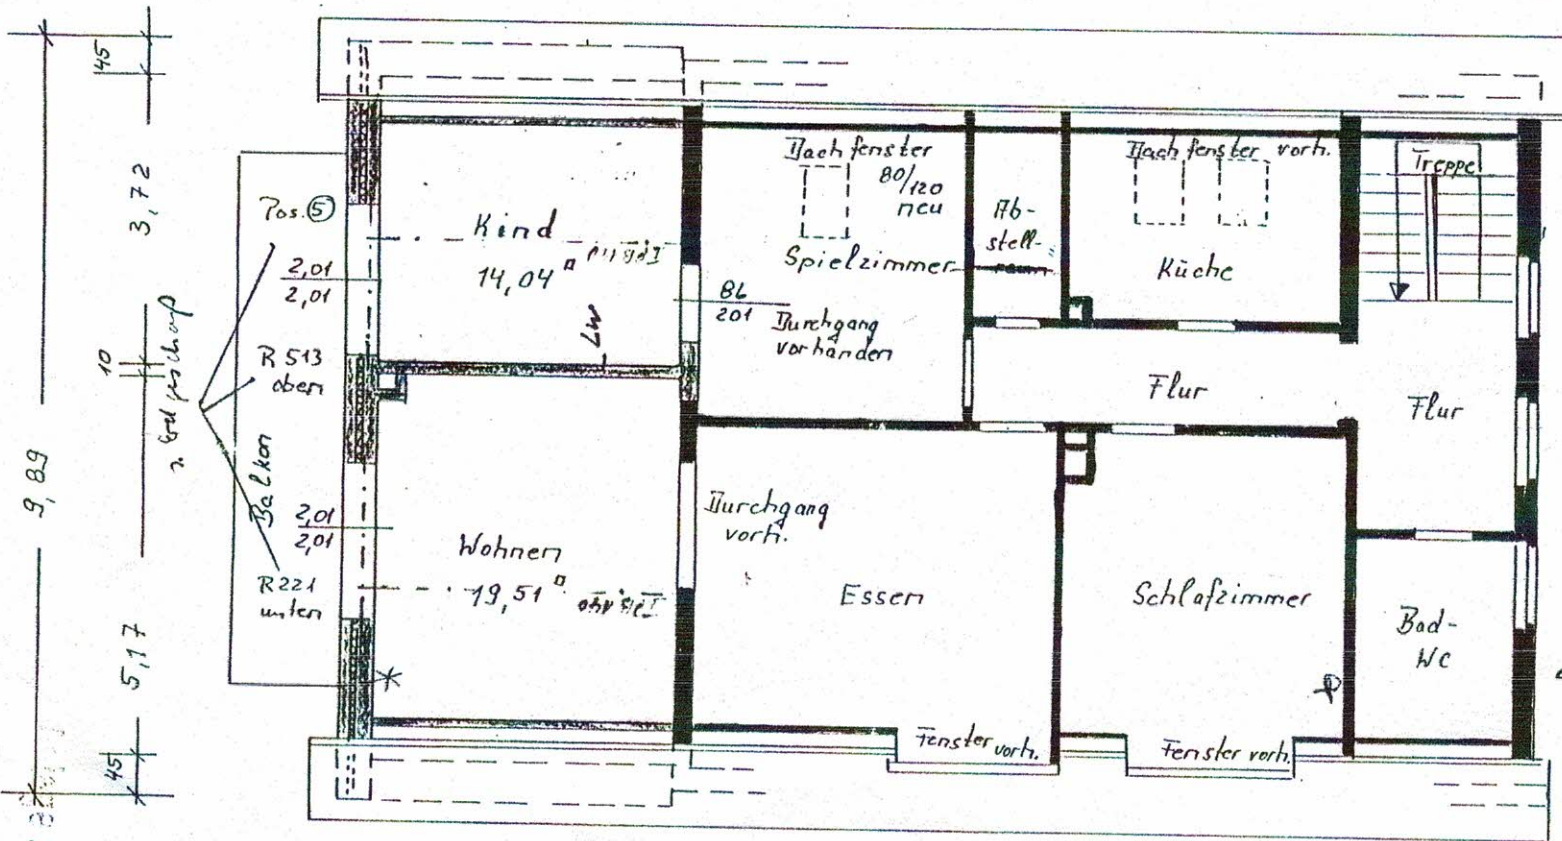


Dachgeschoss M. 1:100

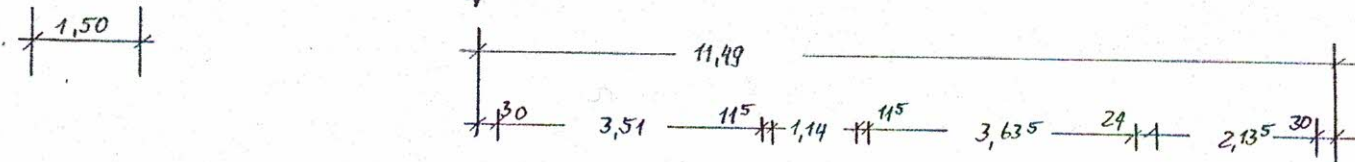

Anbau des Wohnhauses

Landkreis Lichow-Dannenberg
Der Oberkreisdirektor
L.A.

Lang

Baunotarisch geprüft u. genehmigt

Landkreis Lichow-Dannenberg
Baubehörde

0125-81

M7