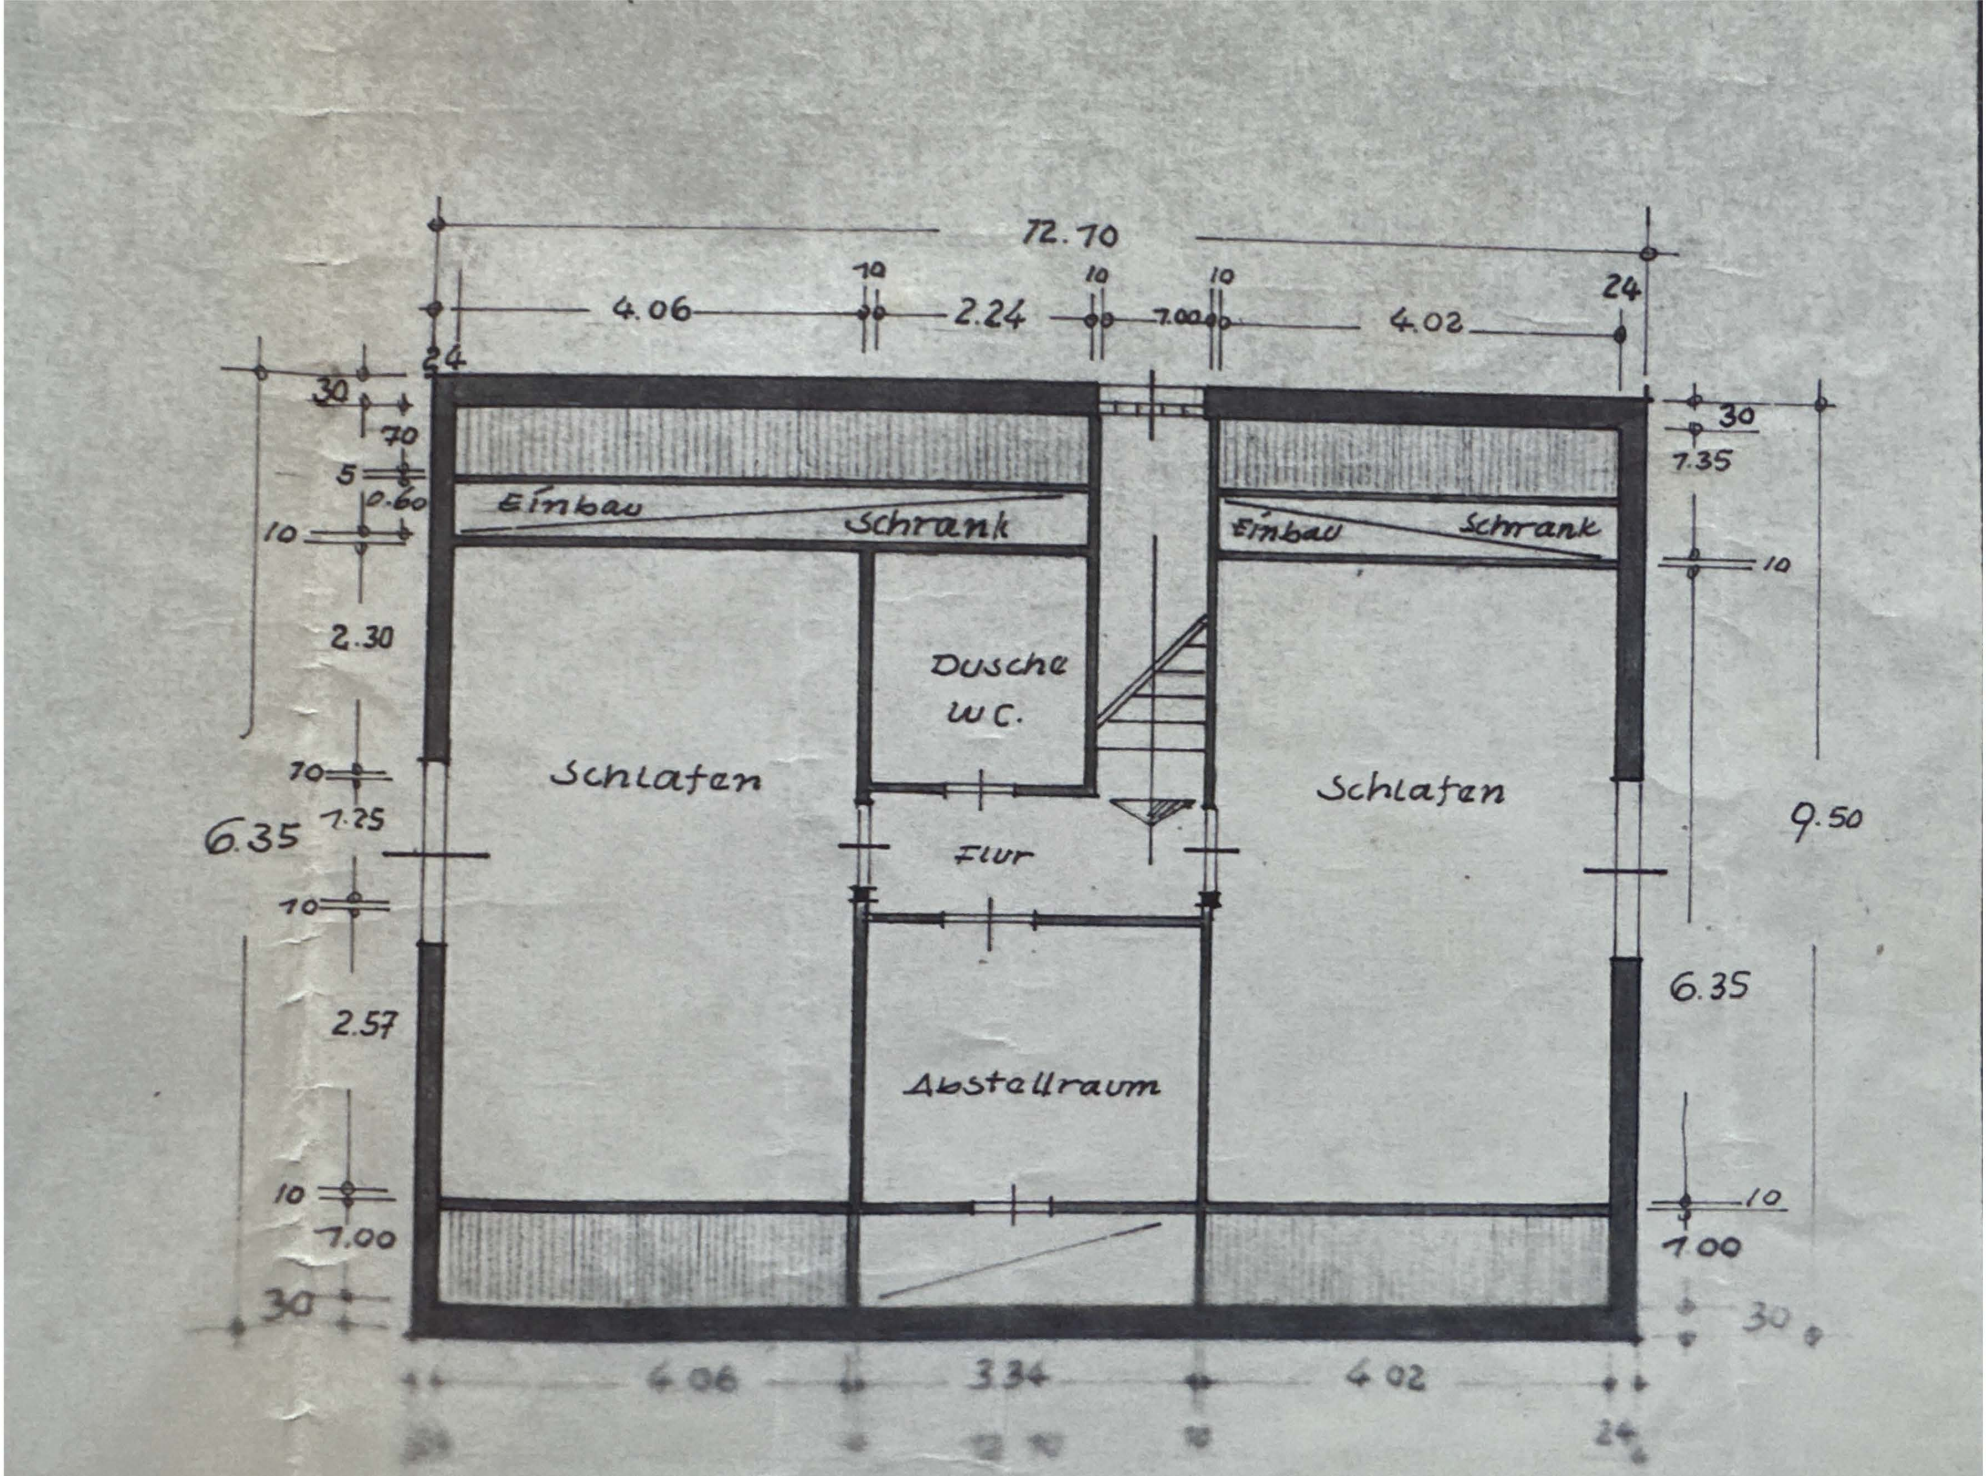
72.70
4.06
10
2.24
10
7.00
10
4.02
24
24
30
70
5
0.60
10
2.30
10
7.25
6.35
10
2.57
10
7.00
30
Einbau
Schrank
Einbau
Schrank
Dusche
W.C.
Schlafen
Schlafen
Flur
Abstellraum
30
7.35
10
9.50
6.35
10
7.00
30
4.06
3.34
4.02
24