


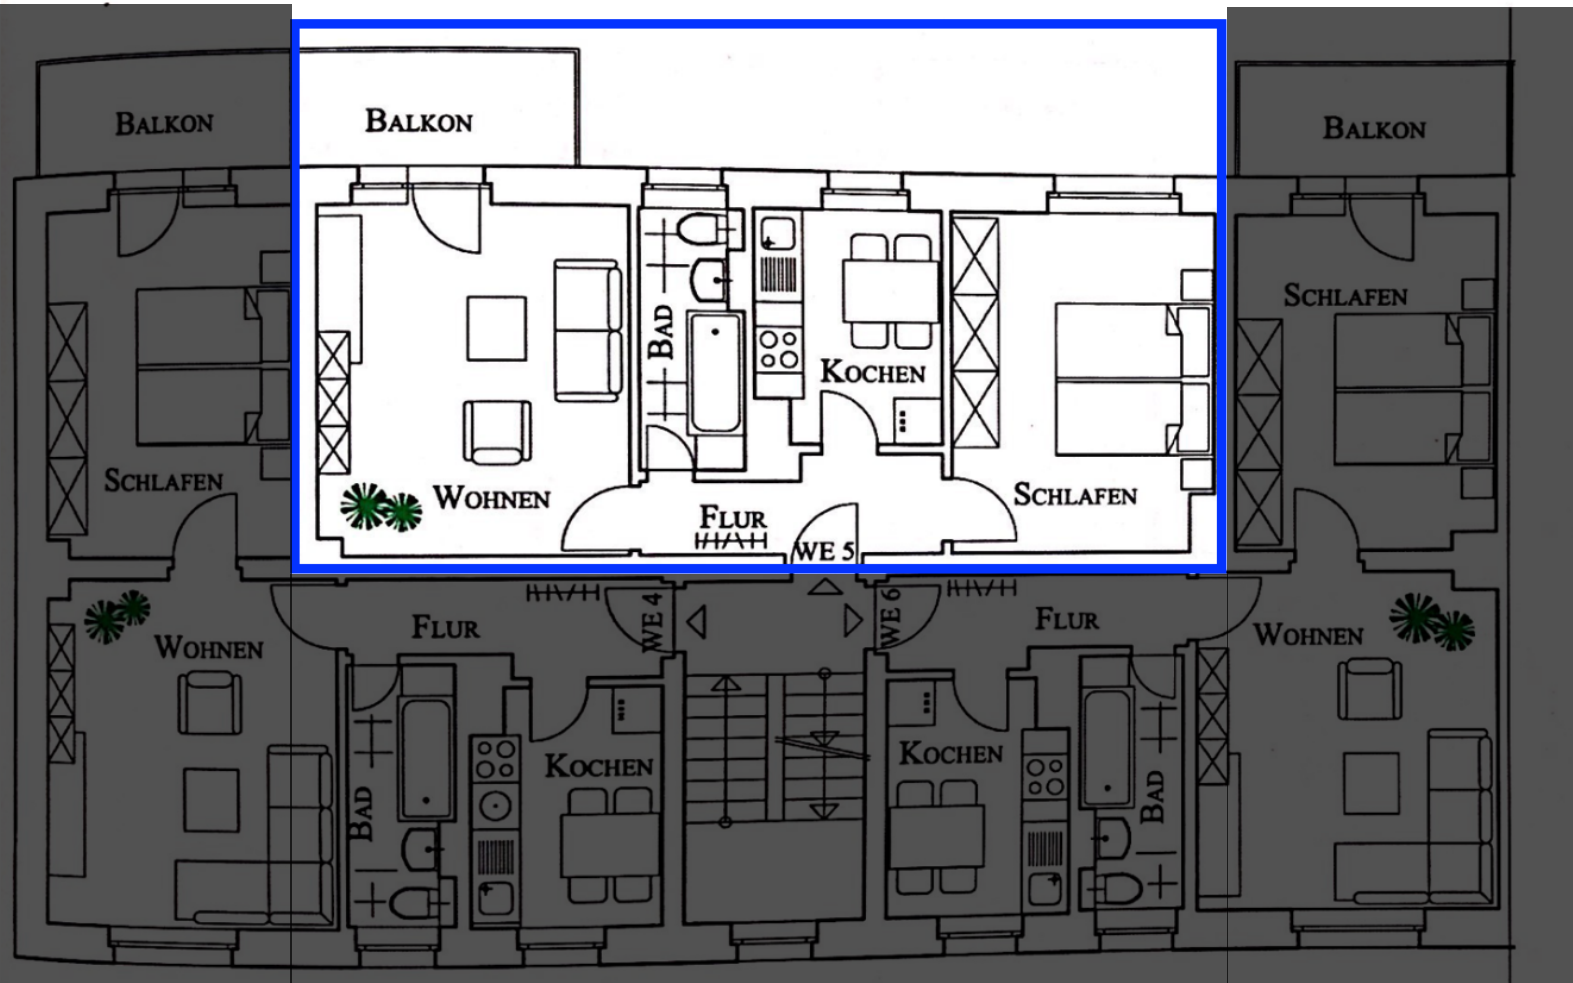

WE 4	Wohnen	17,26 m ²
	Schlafen	15,07 m ²
	Kochen	6,92 m ²
	Bad	4,30 m ²
	Flur	4,25 m ²
	Balkon (r.)	2,51 m ²
	Balkon (Realfläche)	(5,02 m ²)
	gesamt WE 4	50,31 m ²

WE 5	Wohnen	16,96 m ²
	Schlafen	14,91 m ²
	Kochen	6,86 m ²
	Bad	4,13 m ²
	Flur	4,19 m ²
	Balkon (r.)	2,51 m ²
	Balkon (Realfläche)	(5,02 m ²)
	gesamt WE 5	49,56 m ²

WE 6:	Wohnen	17,09 m ²
	Schlafen	14,73 m ²
	Kochen	6,90 m ²
	Bad	4,31 m ²
	Flur	4,24 m ²
	Balkon (r.)	2,51 m ²
	Balkon (Realfläche)	(5,02 m ²)
	gesamt WE 6	49,78 m ²