



AMT FÜR  
BODENMANAGEMENT  
HEPPENHEIM

Europaplatz 5, 64293 Darmstadt


Antrag KB-2005  
erstellt am 22.06.05

Auszug aus der Liegenschaftskarte

Vervielfältigung -außer für eigene, nicht gewerbliche Zwecke- nicht gestattet  
(§ 17 Abs. 2 und § 22 des Hessischen Vermessungsgesetzes vom 2. Oktober 1992, GVBL 1 S. 453)

Gemeinde Babenhausen  
Gemarkung Babenhausen  
Flur 012  
Maßstab 1 : 1000

Die Ausgangsdaten können durch Digitalisierung analoger Karten in den Maßstäben 1:500 - 1:2000 entstanden sein.

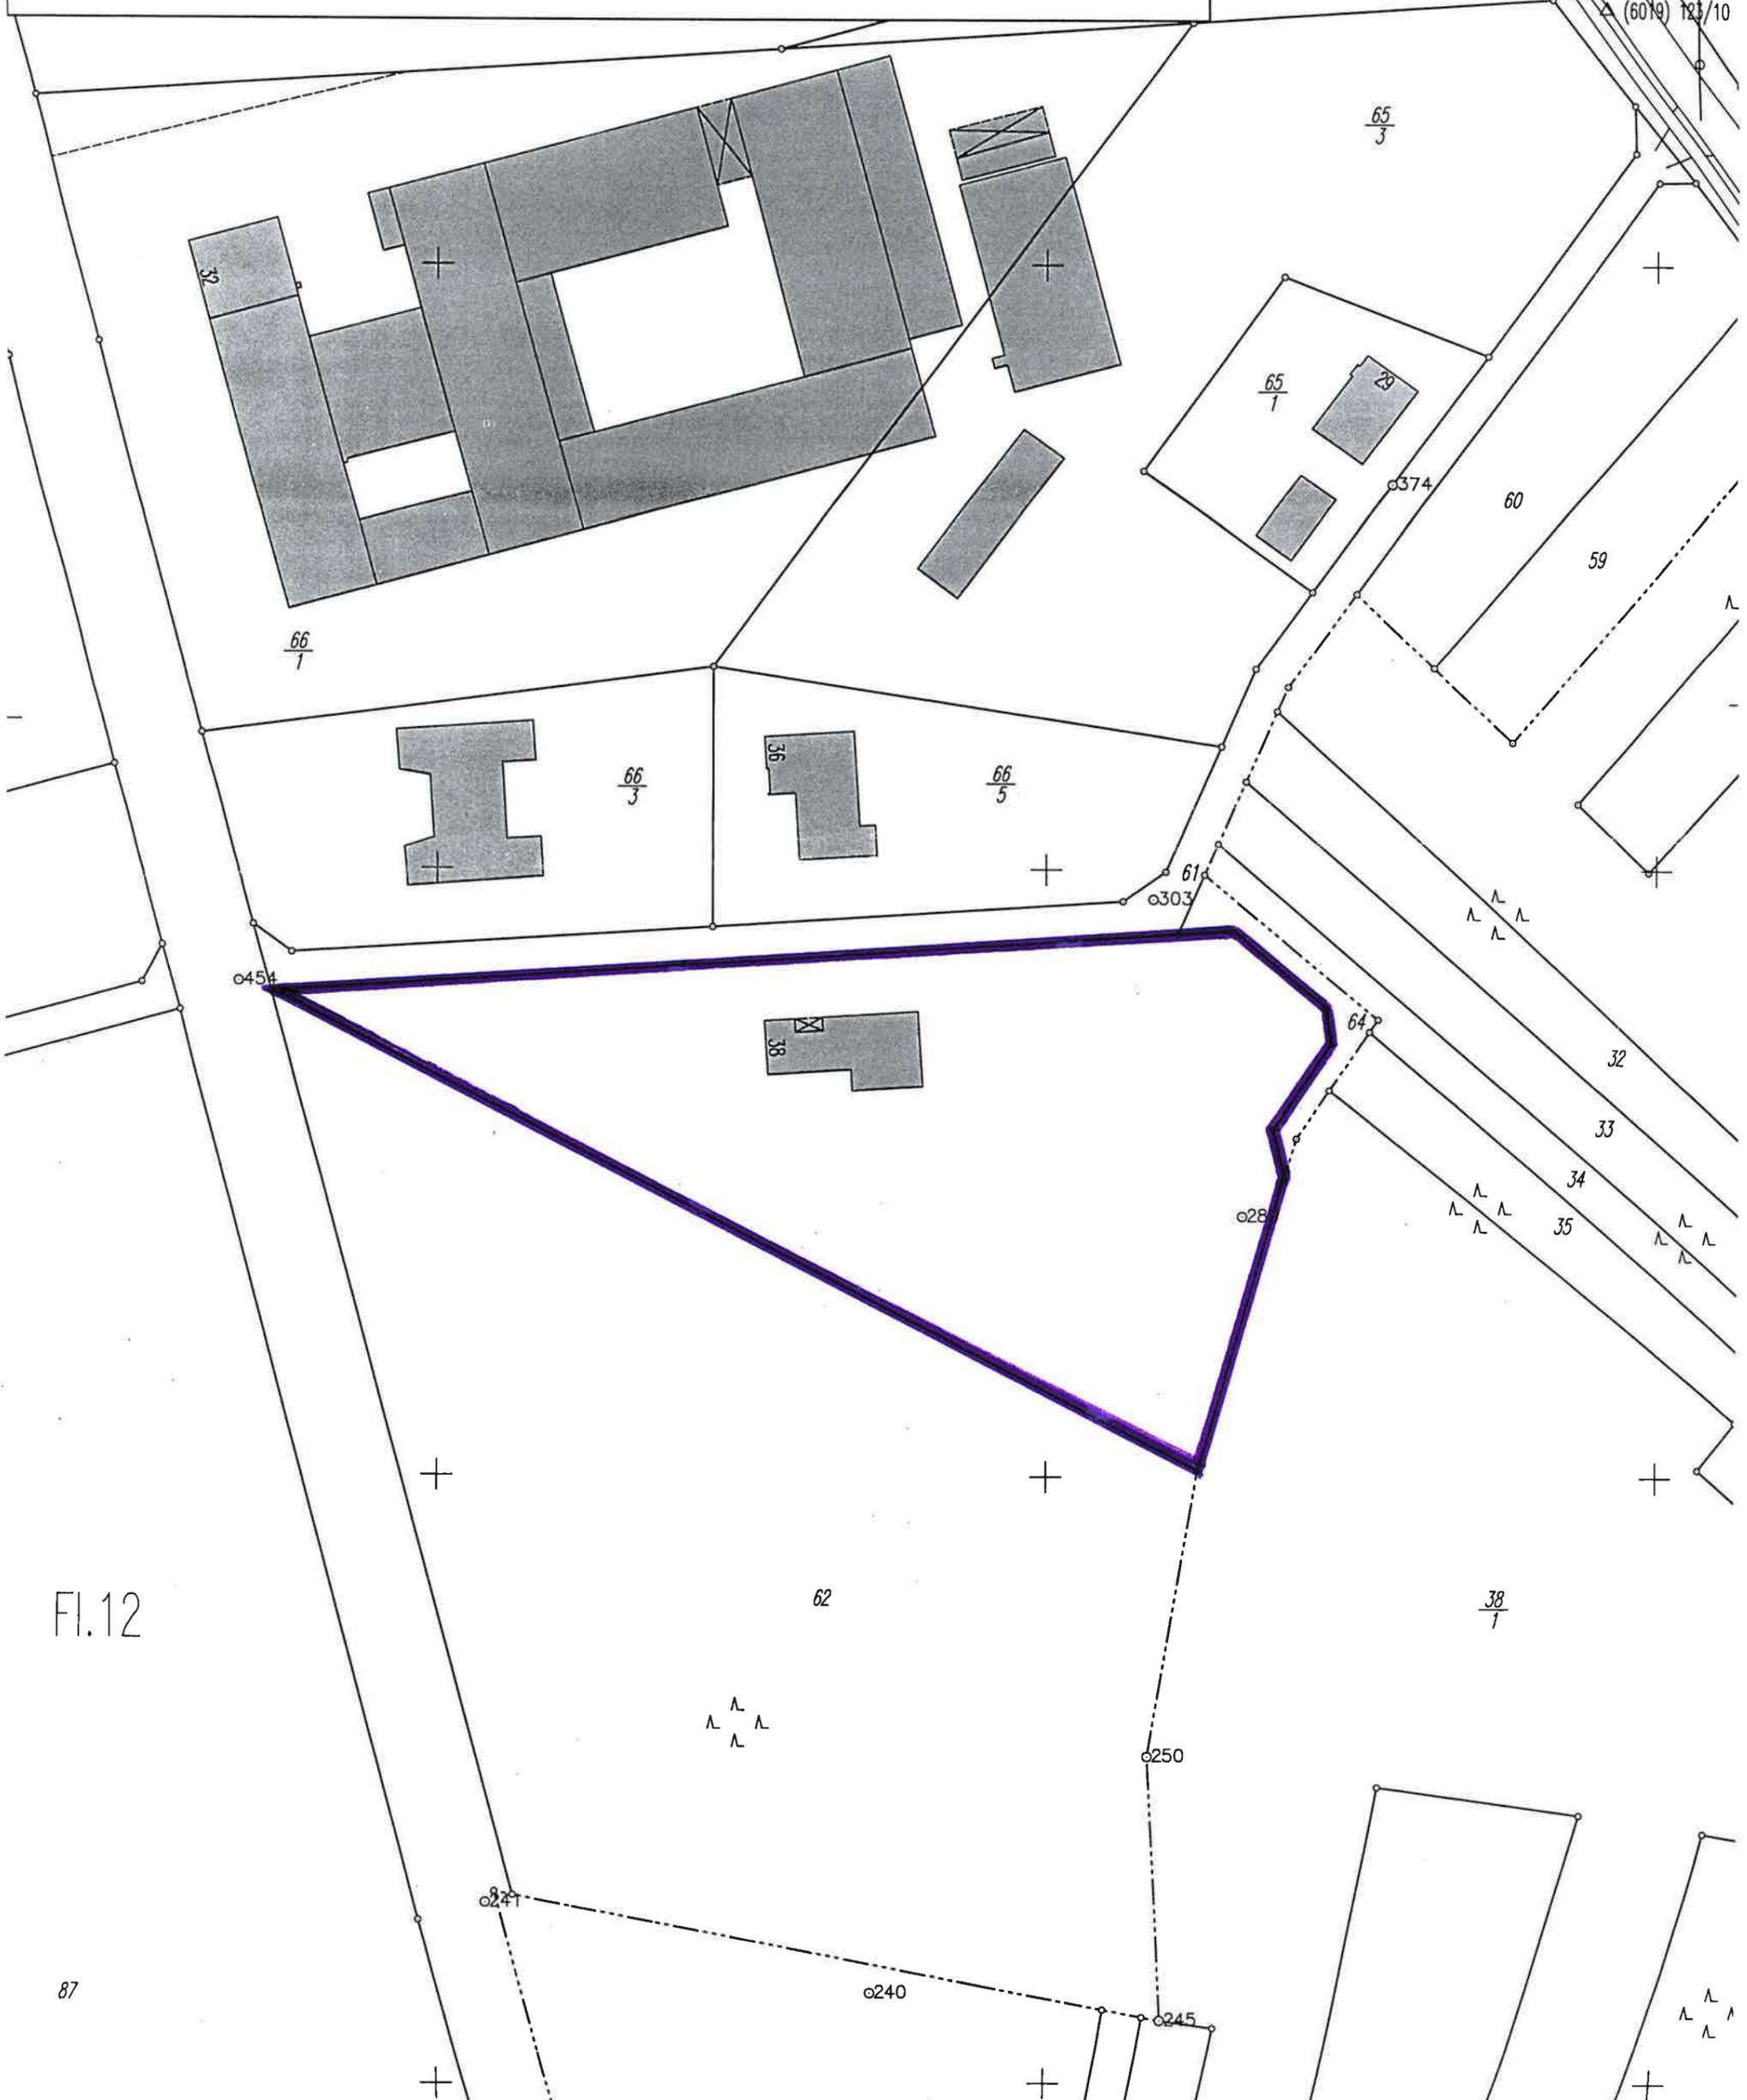

Fl.12

87