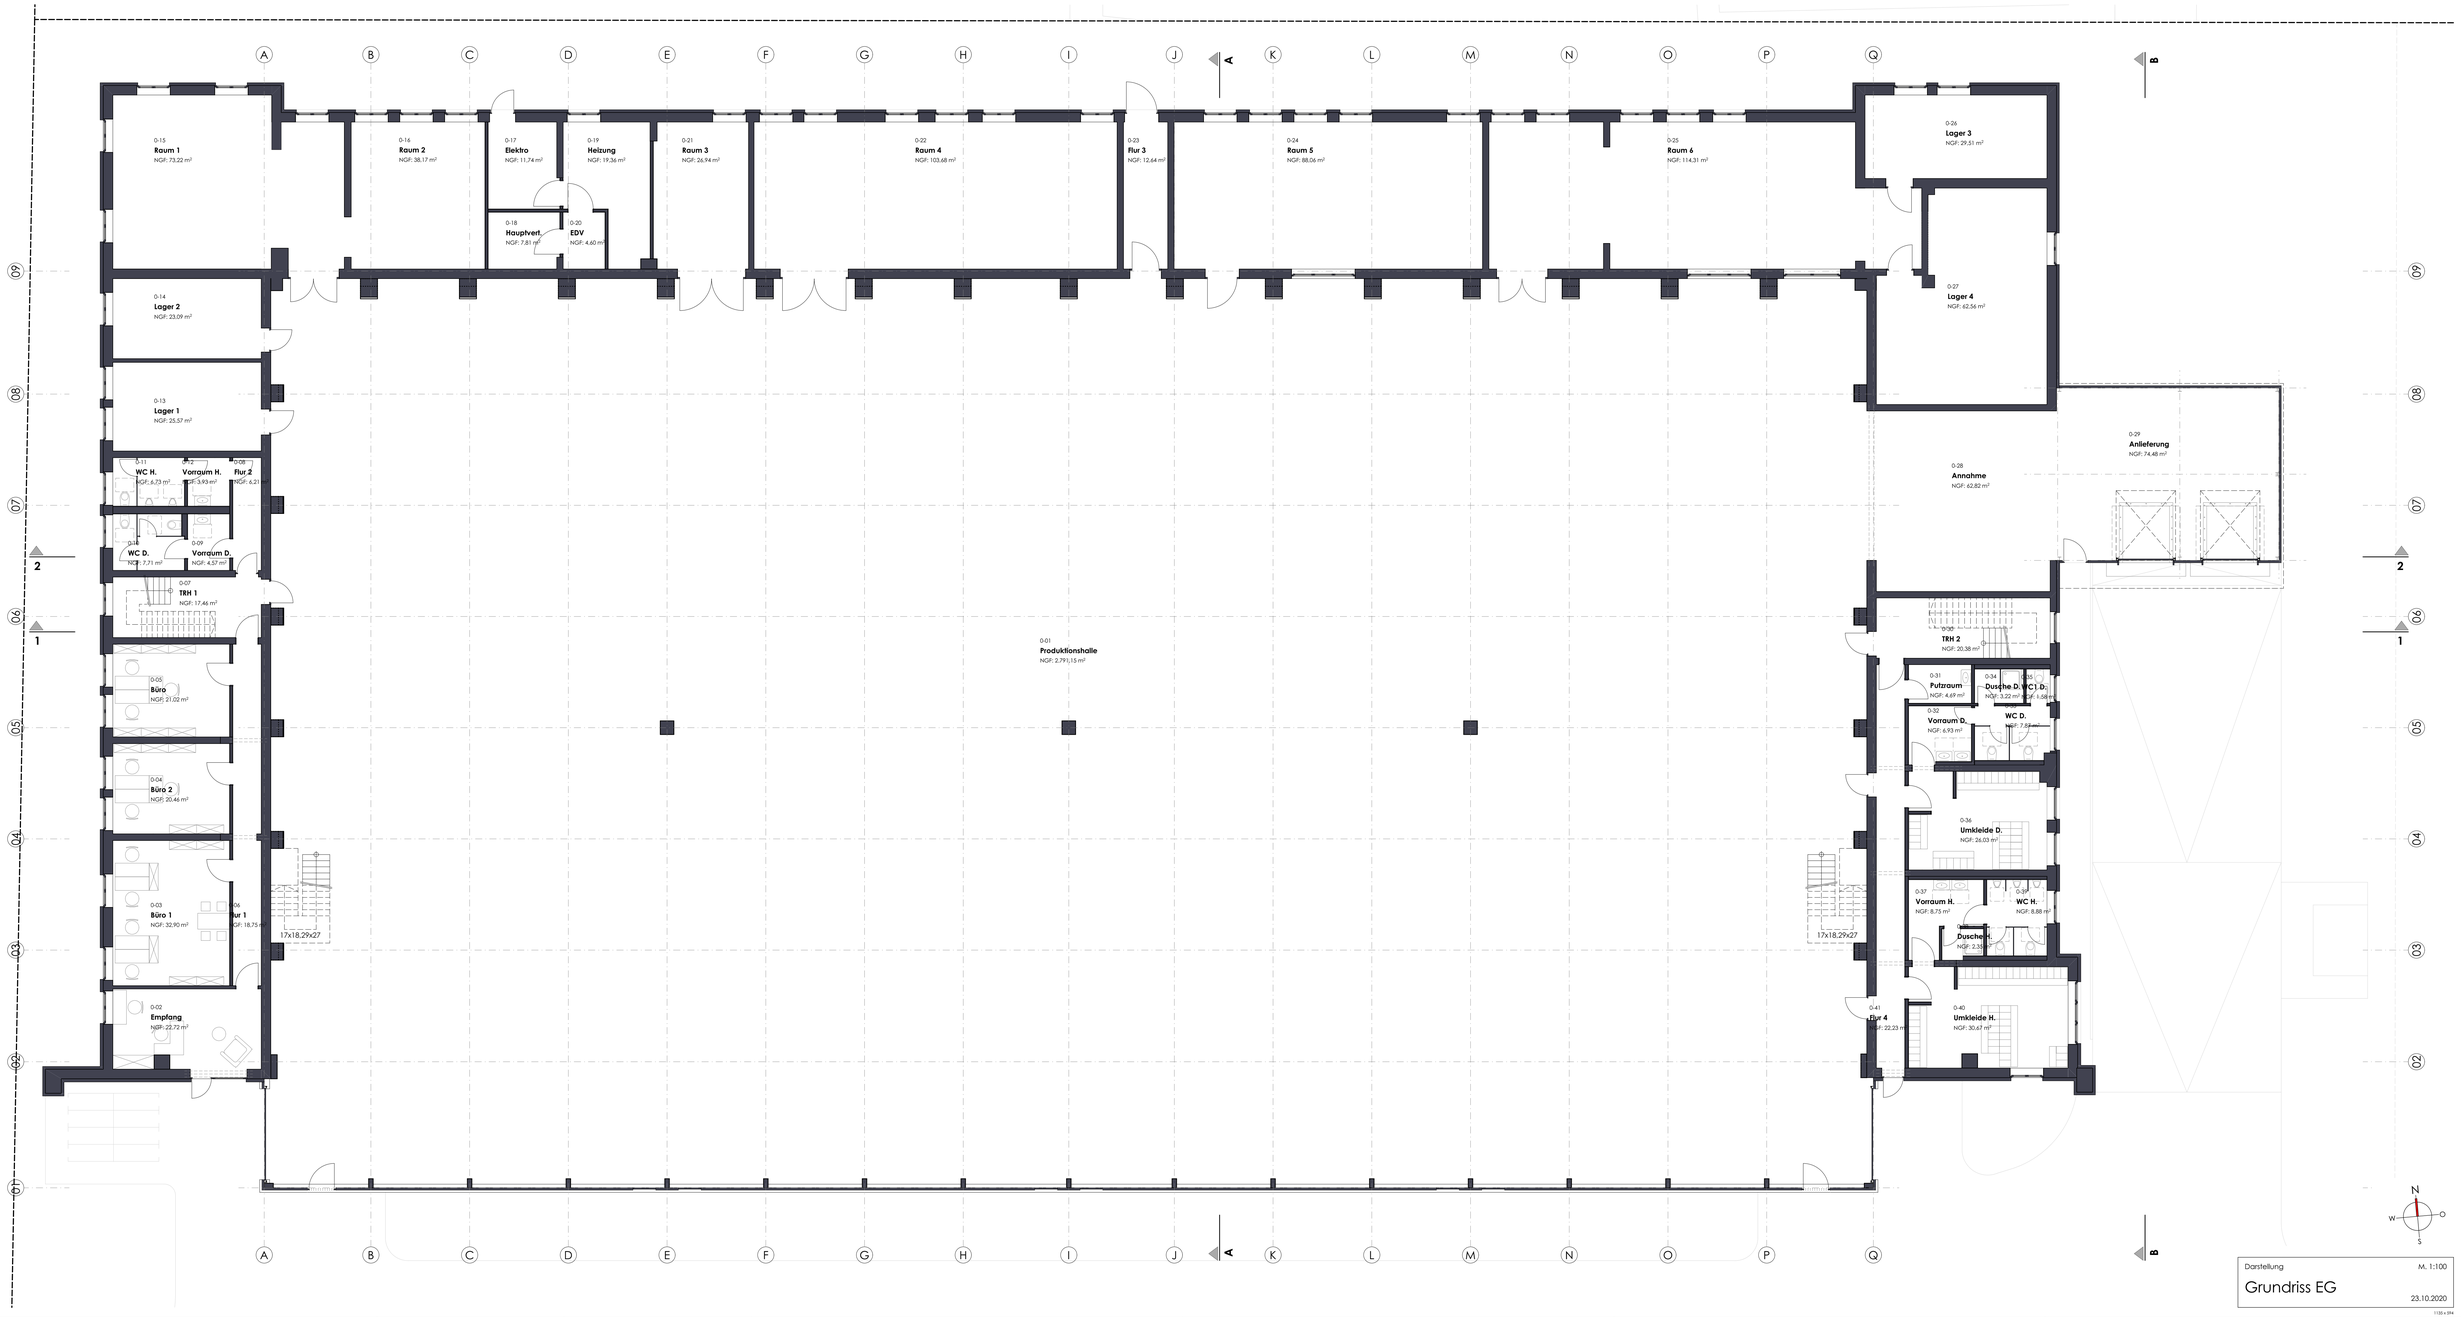

Darstellung

Grundriss EG

M. 1:100

23.10.2020

1100 x 594