

WBF
1840/1

ANL
1838/4


19

Wohnhaus mit Garage

Schleifweg 19/1
74078 Heilbronn-Frankenbach

Grundriss Obergeschoss

Datum: 14.04.2025
M= 1:100
Plannr./Index: 02/01

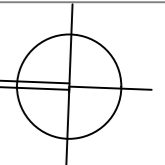

ARCHITEKTUR-& INGENIEURBURO ARDIN


Robert-Bosch-Strasse 3/2
74196 Neuenstadt am Kocher
info@architektur-ing.de
Dipl.Ing.(FH) Ayse Ardin
- Freie Architektin -

GFV

Ust

19/2

Whs

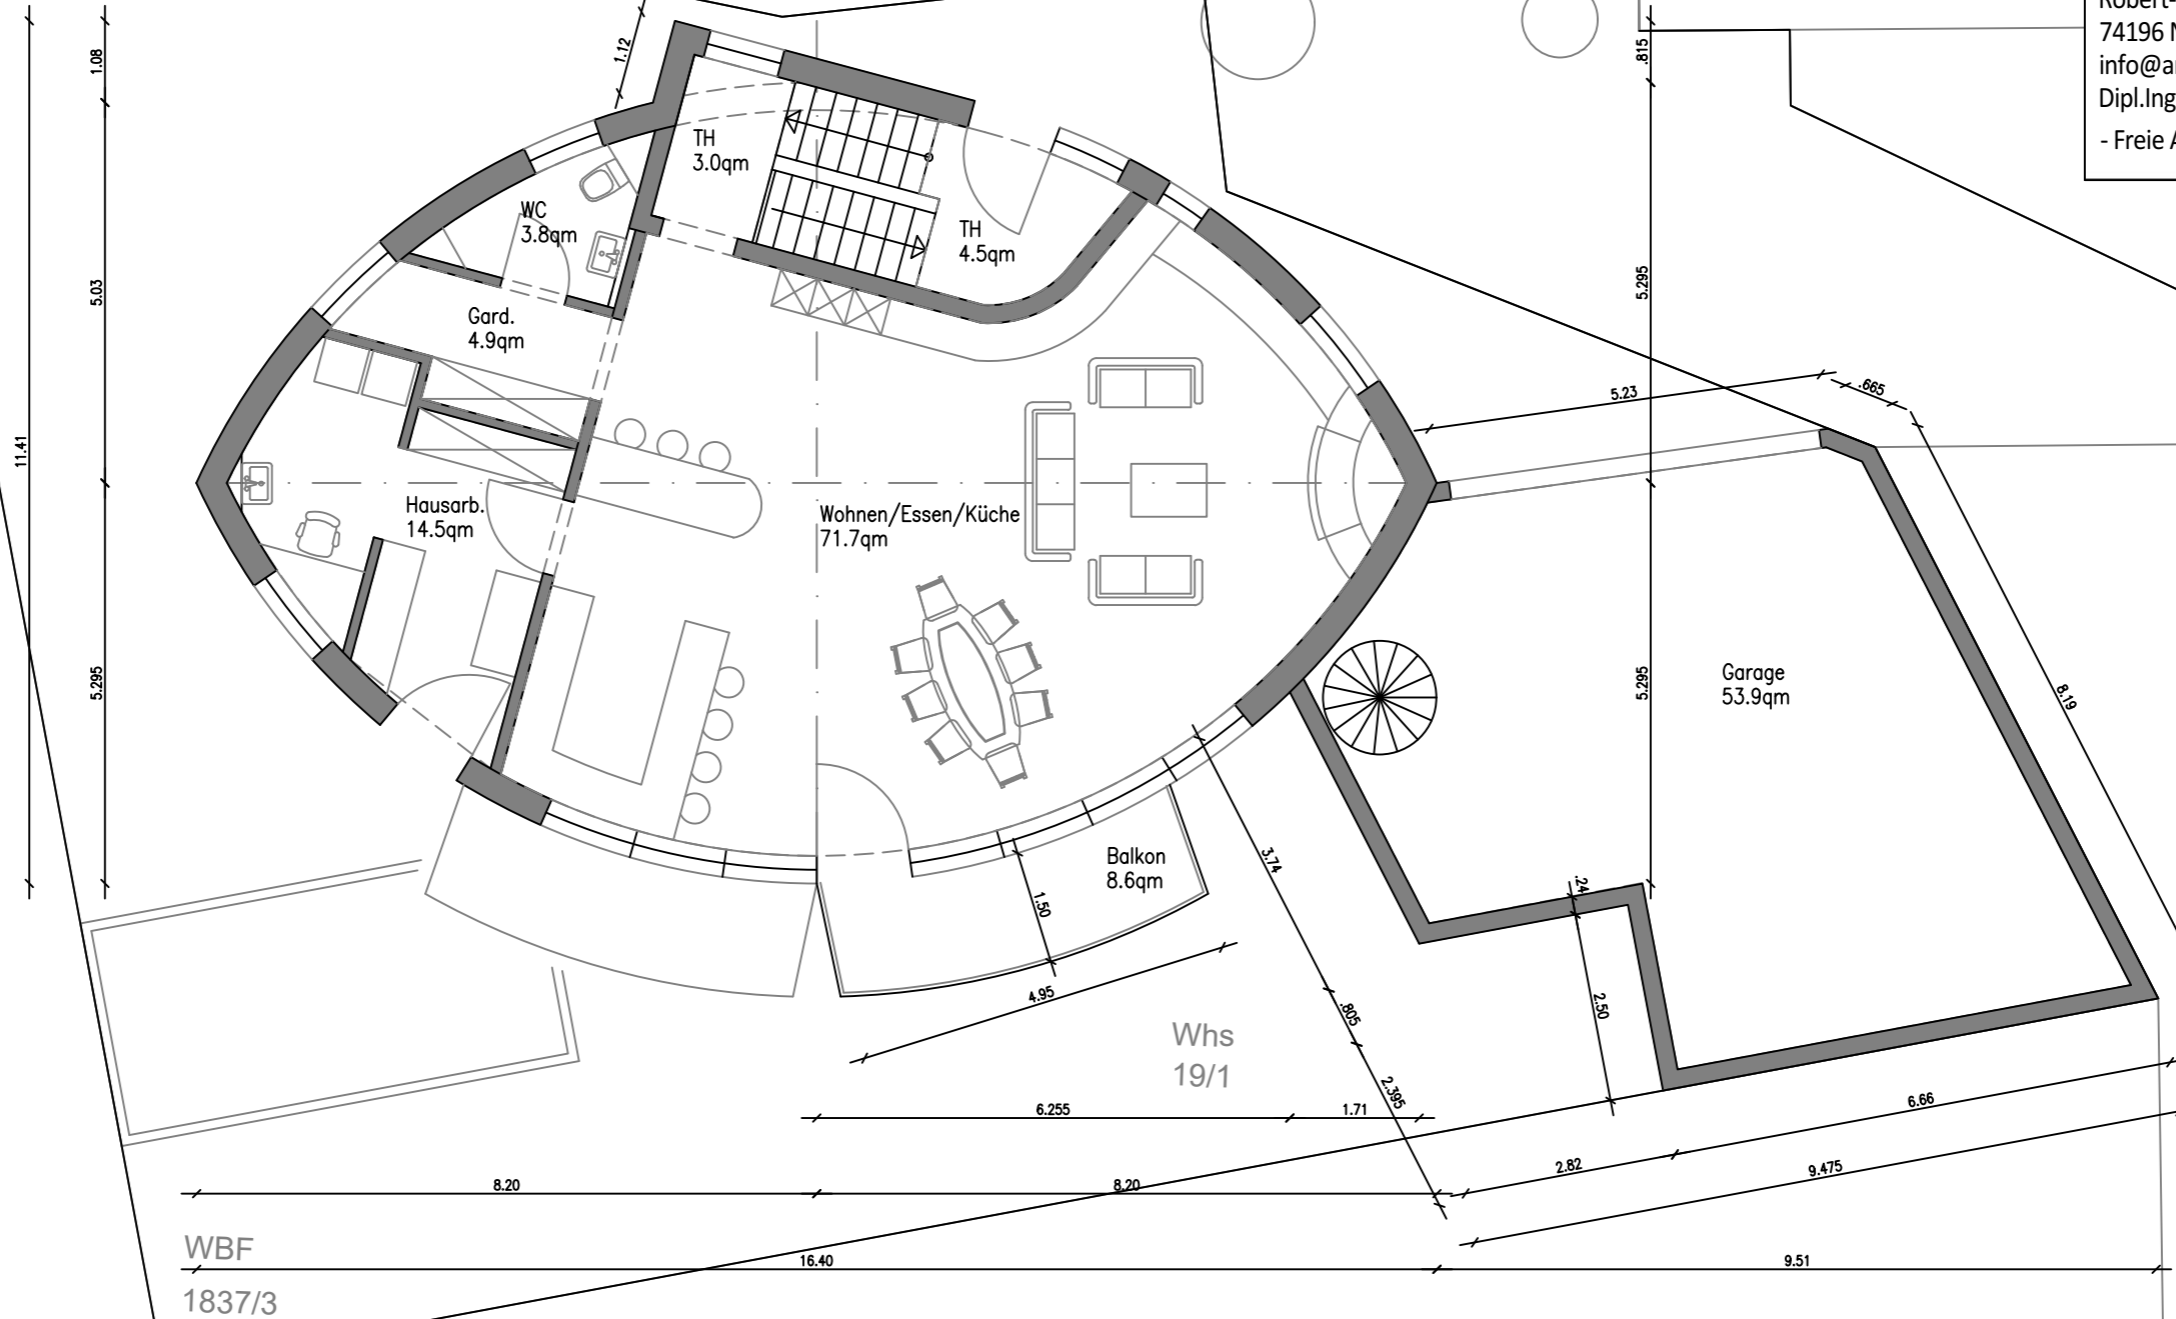

WBF
1837/4

WBF
1837/3

Whs
19/1

Garage
53.9qm

Balkon
8.6qm

Wohnen/Essen/Küche
71.7qm

Hausarb.
14.5qm

Gard.
4.9qm

WC
3.8qm

TH
3.0qm

TH
4.5qm