


GESAMTFLÄCHE: 643.33 m² · WOHNFLÄCHE: 605.95 m² · ETAGEN: 3 · RÄUME: 25

▼ Erdgeschoss

GESAMTFLÄCHE: 247.95 m² · WOHNFLÄCHE: 217.76 m² · RÄUME: 12

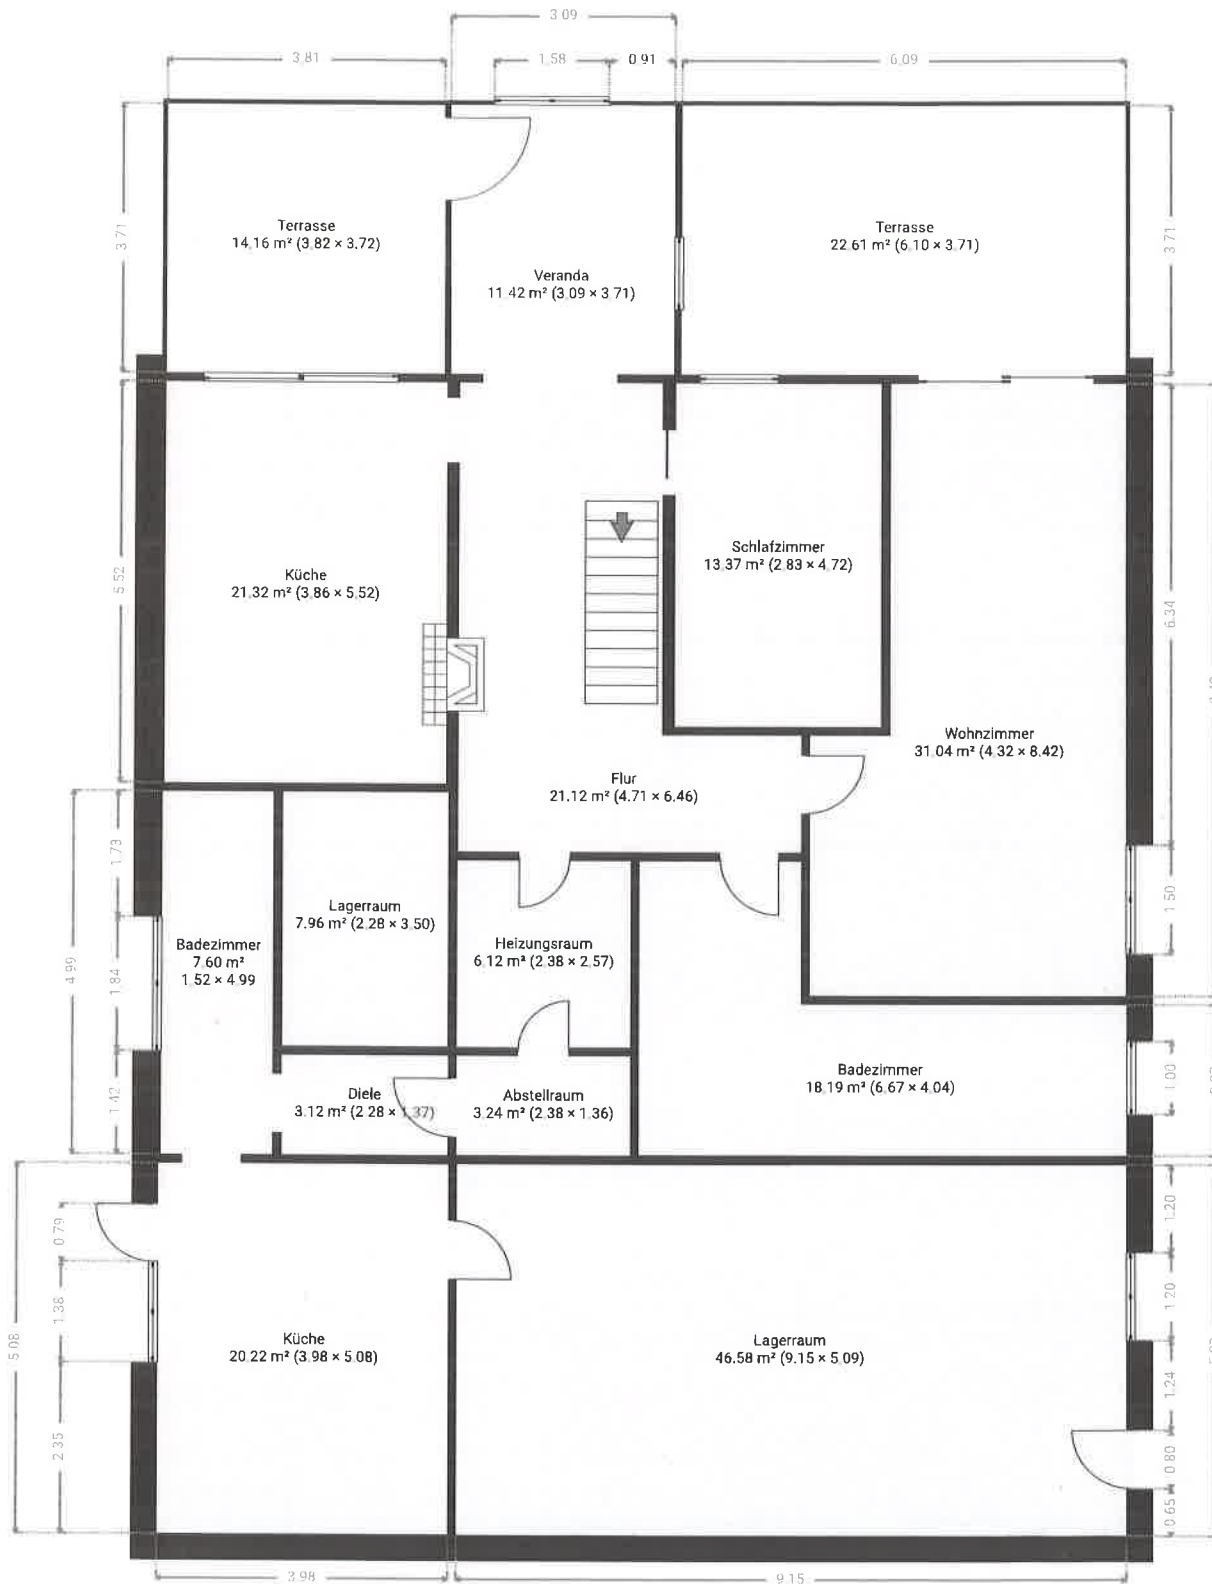

DIESER GRUNDRISS WIRD OHNE JEGLICHE GEWÄHRLEISTUNG ZUR VERFÜGUNG GESTELLT. SENSOPIA LEHNT JEDE GARANTIE AB, EINSCHLIESSLICH, OHNE EINSCHRÄNKUNG, ZUFRIEDENSTELLENDER QUALITÄT ODER GENAUIGKEIT DER ABMESSUNGEN.



1:98

Page 1/3