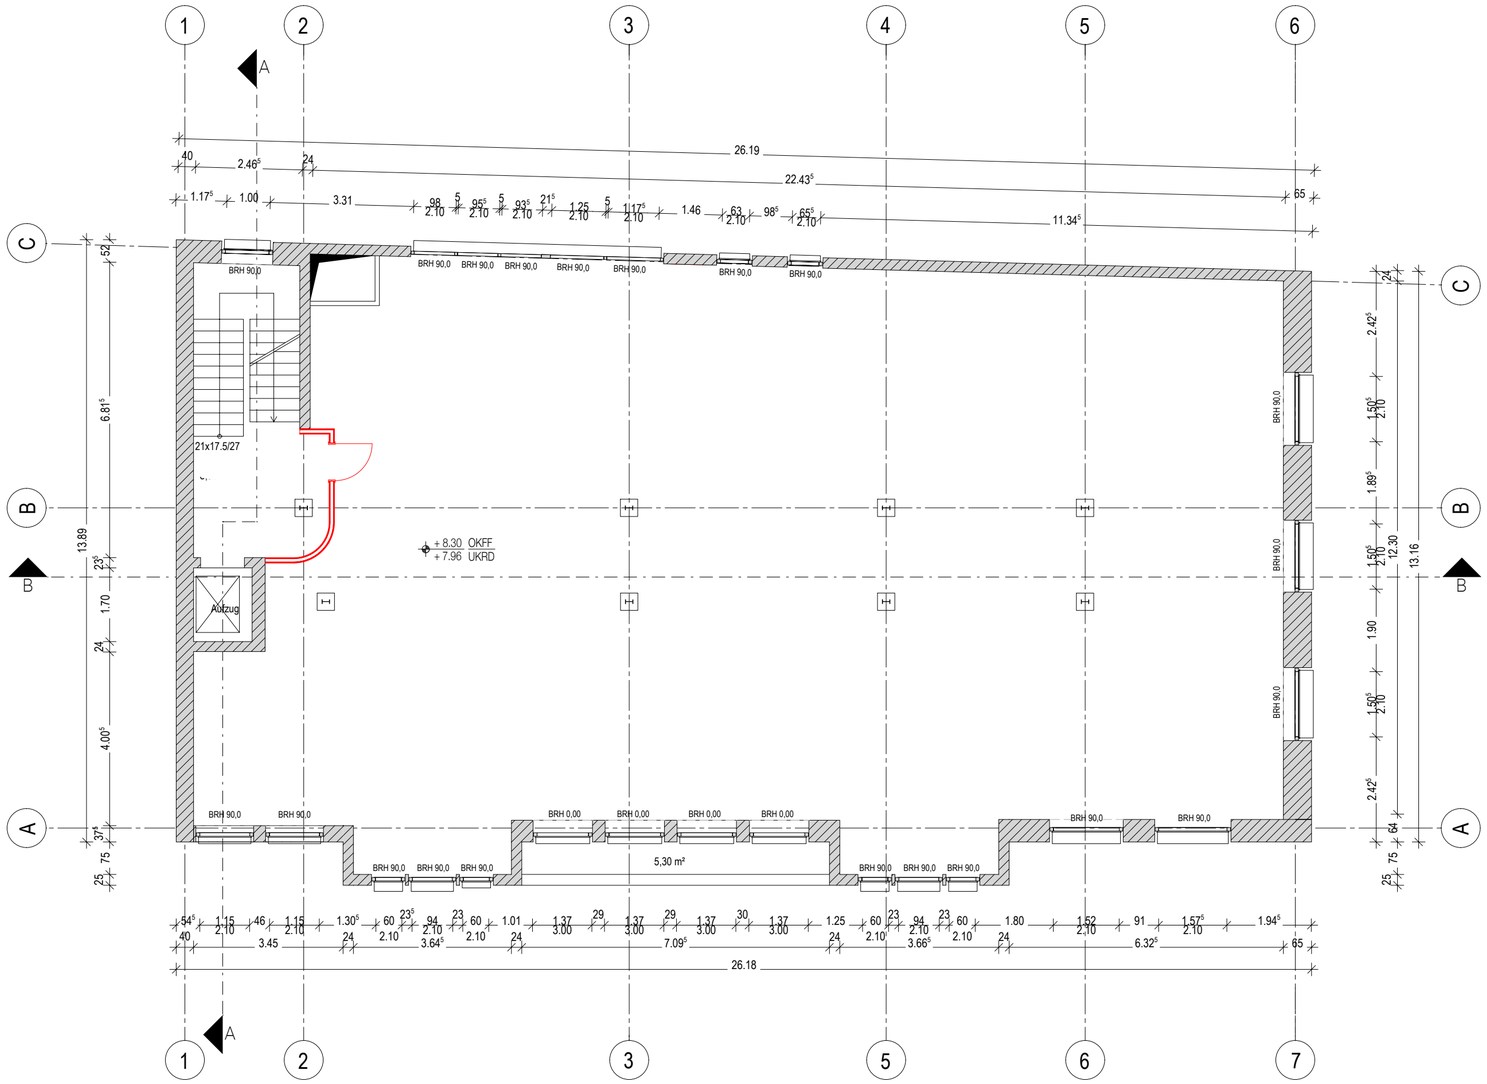

INDEX	ART DER ÄNDERUNG	DATUM
A	Planerstellung	25.11.2024

DIESE ZEICHNUNG IST URHEBERRECHTLICH GESCHÜTZT UND NUR IN VERBINDUNG MIT DER AKTUELLEN STATIK BZW. STATIKPLÄNEN UND DEM AKTUELLEN BRANDSCHUTZKONZEPT GÜLTIG. E-MAIL ANGABEN SIND IN DIE PLÄNE ZU ÜBERNEHMEN / ZU KENNZEICHNEN. ALLE MAßE SIND VOR ORT VERANTWORTLICH ZU PRÜFEN.
ALLE AUSBAUMAßE SIND AM BAU ZU NEHMEN. UNSTIMMIGKEITEN SIND VOR AUSFÜHRUNG MIT DER PROJEKTLEITUNG ZU KLÄREN.

Leistungsphase:	Gewerk:	Plannummer:	Bauteil:	Darstellung:	Geschoss:	Teilabschnitt:	Index:
02	AR	2109	--	GR	2.OG	--	A

Bauwerksübersicht:

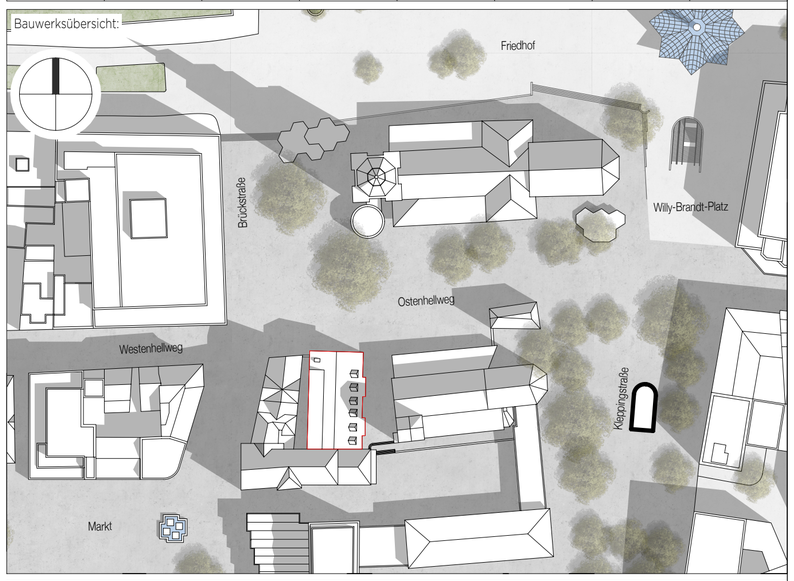

Bauvorhaben:

UMBAU, OSTENHELLWEG 3

OSTENHELLWEG 3
44135 DORTMUND

Projektnummer Architekt:
24015

Vorhabenträger:

DIAG GmbH V

Untere Brinkstraße 81-89
44141 Dortmund
Tel.:0231 517 10
E-Mail:info@dreier-immobilien.com

Datum, Unterschrift :

Architekt/ Planverfasser:

P / E / P

ARCHITEKTEN + STADTPLANER

Alter Fischmarkt 12
48143 Münster
Tel.: 0251 48 44 00
Mail: info@pep-architekten.de

Datum, Unterschrift :

Planinhalt:

2. OBERGESCHOSS

Leistungsphase:	Plan-Ersteller:	Erstellungsdatum:	Blattformat:	Maßstab:
02	LR	14.02.2025	A2	1:100

H/B = 420 / 594 (0.25m²)

Allplan 2022