


Architekturbüro Dr. Krista Blassy Gustav-Adolf-Str. 4, 99084 Erfurt, Tel. 0361/2258962		Bauherr	Dörig, Suhler Str. 66, 99092 Erfurt Tel. 0361/3791201	Bauvorhaben	Sanierung eines Mehrfamilienhauses Nordhäuser Str. 9, 99084 Erfurt	LPH	Genehmigungsplanung	Bezeichnung	GRUNDRIS EG	Datum	06.05.97	Architekt	Blassy	Maßstab	M 1 : 100	Blatt Nr.	2
---	--	---------	--	-------------	---	-----	---------------------	-------------	-------------	-------	----------	-----------	--------	---------	-----------	-----------	---

Stadtverwaltung Erfurt
 Bauordnungsamt
 geht zur Genehmigung Nr.:
 Aktenzeichen: 0 0968/98 m
 Klausur 09.08.97
 Bearbeiter
 Datum

UNTERSCHRIFTEN GRUNDSTÜCKSNACHBARN:

1. Nordhäuser Str. 10, Flurstück 129:
2. Nordhäuser Str. 8, Flurstück 133:
3. Nordhäuser Str. 9, Flurstück 131:
4. Bergstr. 33, Flurstück 122
5. Bergstr. 33, Flurstück 122
6. Bergstr. 34, Flurstück 121

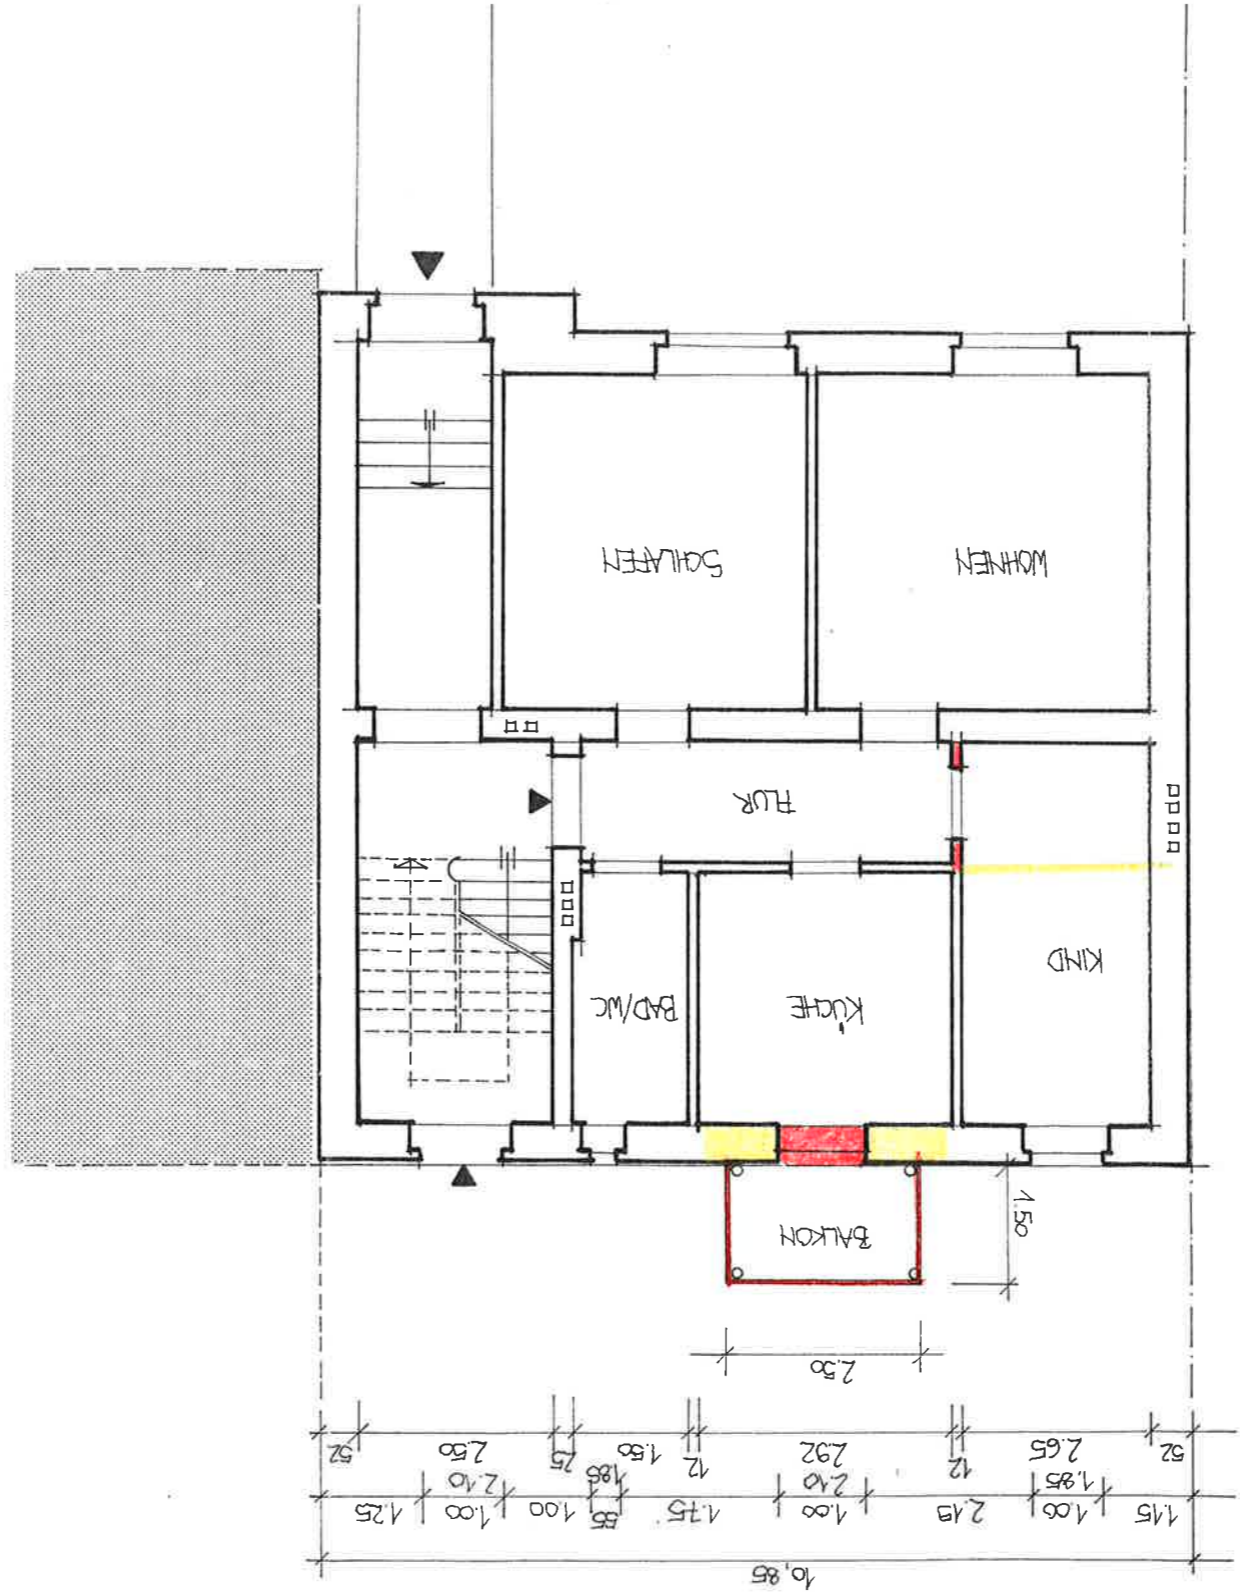

11.05