




Erstellt am 19.08.2025

Flurstück: 288/5
Gemarkung: St.Johannis

Gemeinde: Nürnberg
Landkreis: Nürnberg
Bezirk: Mittelfranken

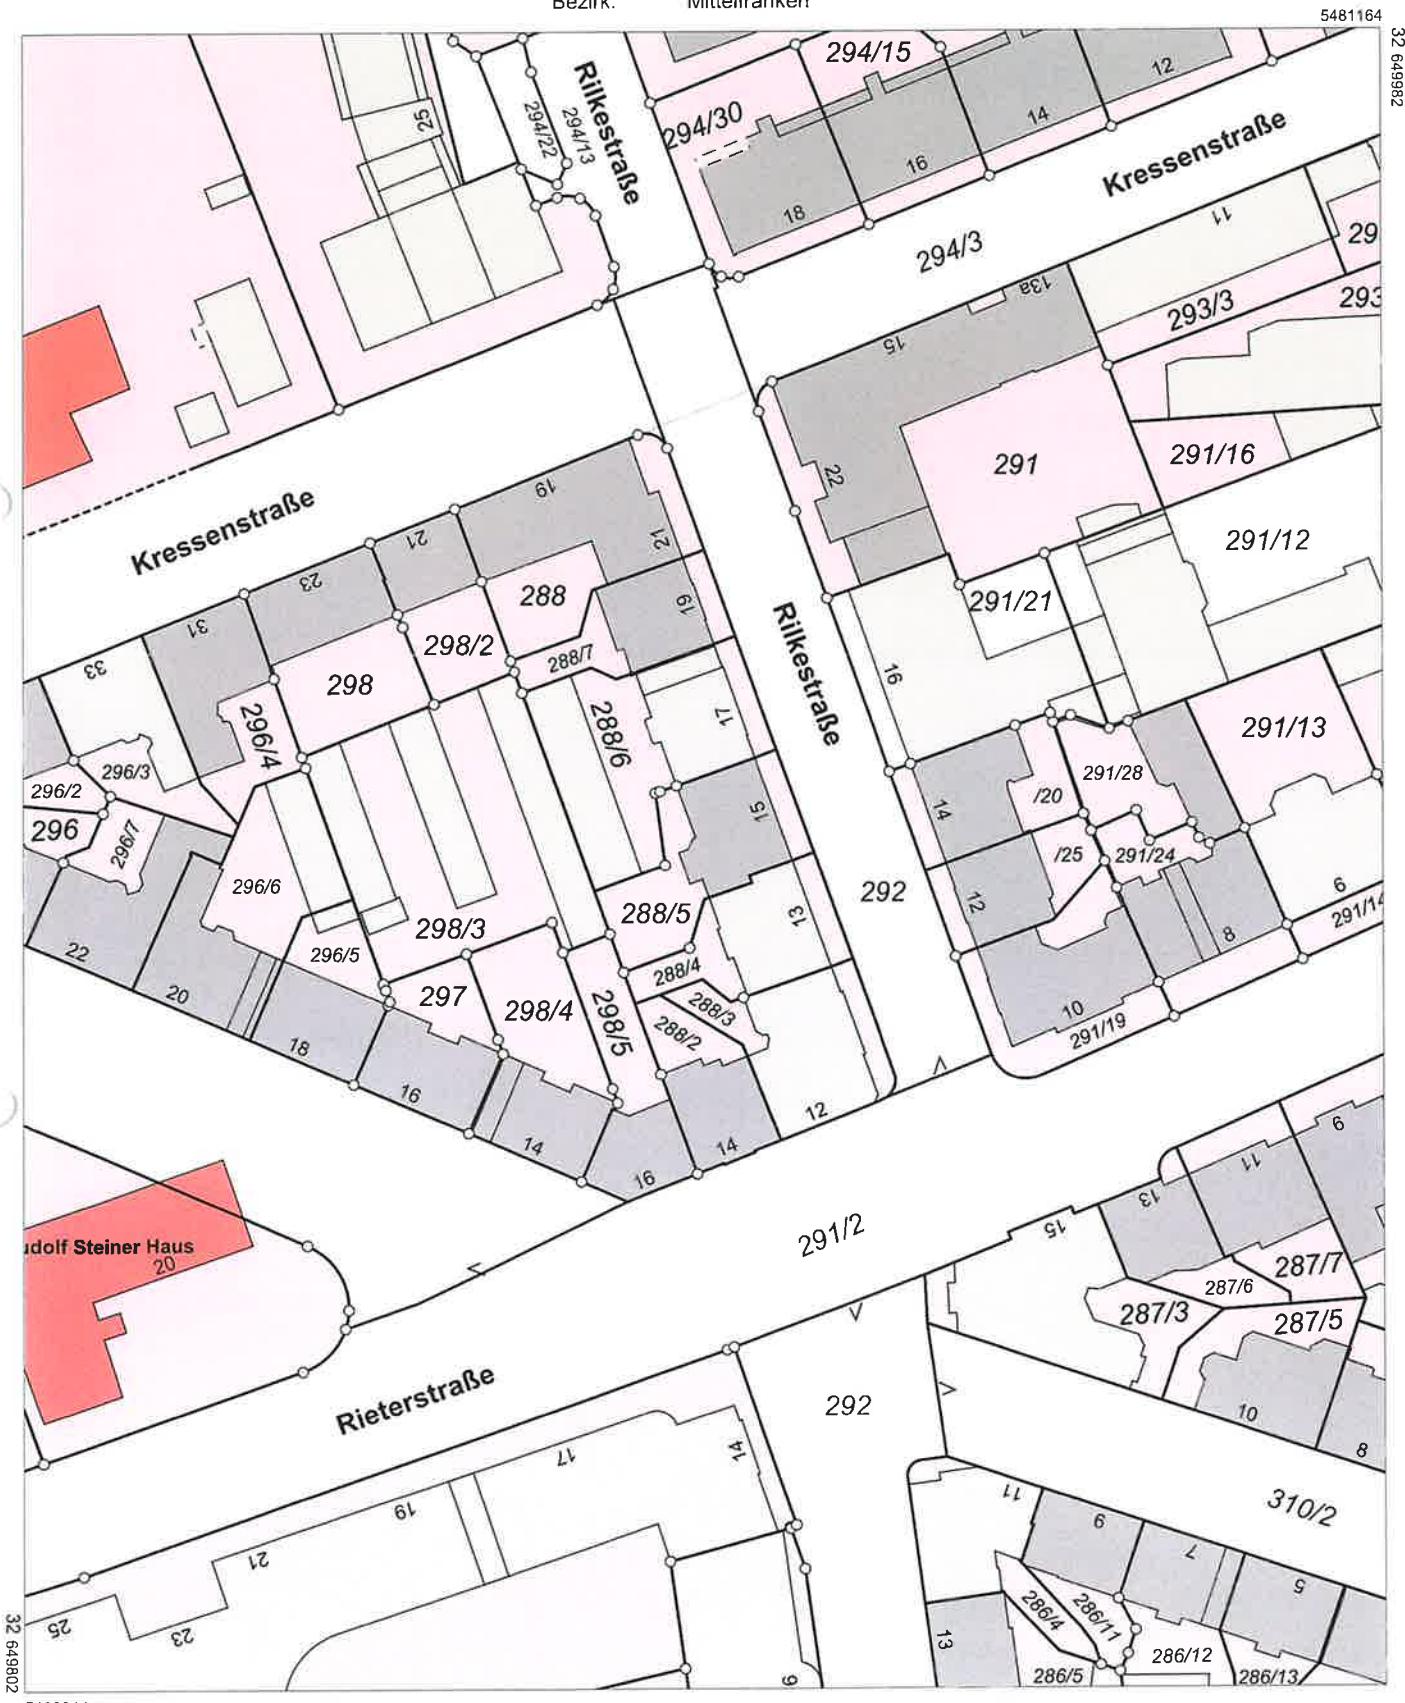

5480944

Maßstab 1:1000 Meter

Vervielfältigung nur für den eigenen Gebrauch.
Zur Maßentnahme nur bedingt geeignet.