


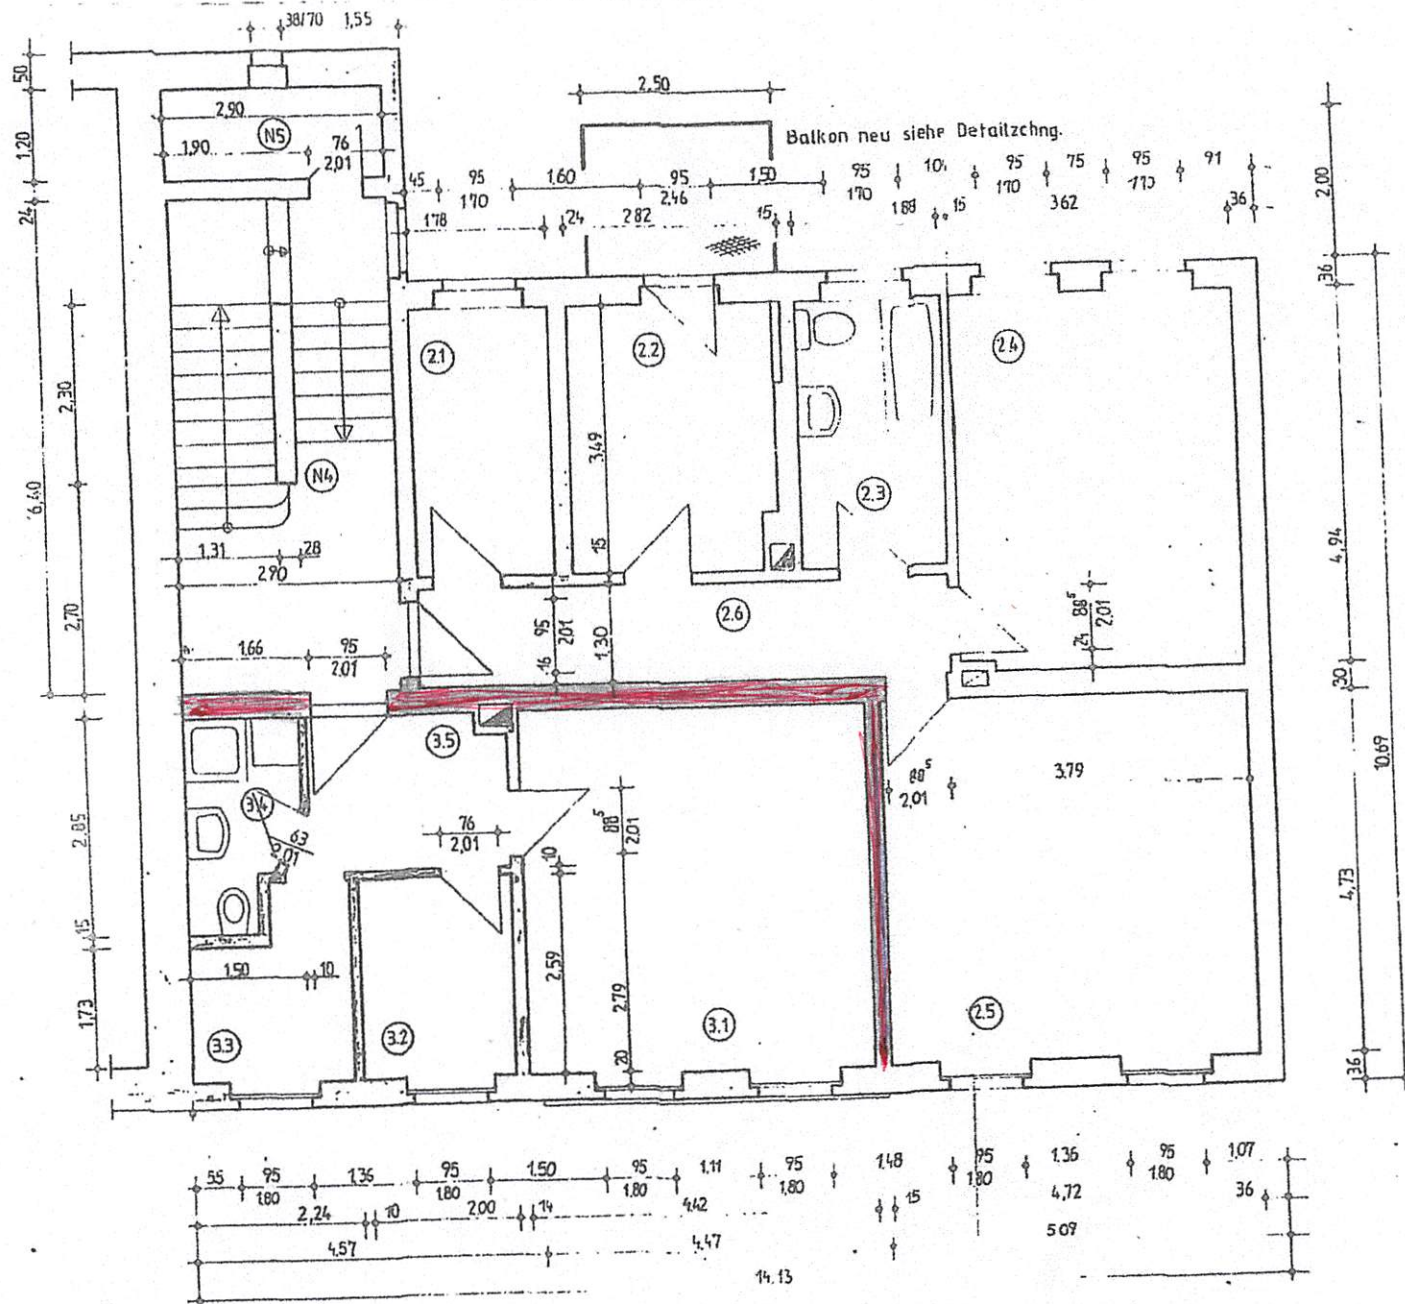

Raum	21	A = 6,21 m ²
Raum	22	A = 9,36 m ²
Raum	23	A = 6,56 m ²
Raum	24	A = 17,88 m ²
Raum	25	A = 22,33 m ²
Raum	26	A = 8,97 m ²
Raum	31	A = 20,91 m ²
Raum	32	A = 5,18 m ²
Raum	33	A = 4,39 m ²
Raum	34	A = 3,71 m ²
Raum	35	A = 5,20 m ²
Raum	N4	A = 18,56 m ²
Raum	N5	A = 3,48 m ²

Raumhöhe = 3,00 m

BRH = 76 cm

unbemaßte Türen 88⁵/2,01 m

Fenster Hofansicht 920/1700 mm

Ingenieurbüro Dipl. Ing. A. Hüller	
Friedrich - Engels - Straße 44, 01589 Riesa	
Bauherr:	Dr. med. H. Langer, John-Scherr-Str. 13, Riesa
Objekt:	Modernisierung Gebäude, John-Scherr-Str. 15
Zeichnung:	Zeichn. Nr.