


LIEGENSCHAFTSEIGENTÜMER:

AM OBJEKT

VERMIETUNG UND VERWALTUNG GMBH
BRIXENTALERSTRASSE 3
6361 HOPFGARTEN

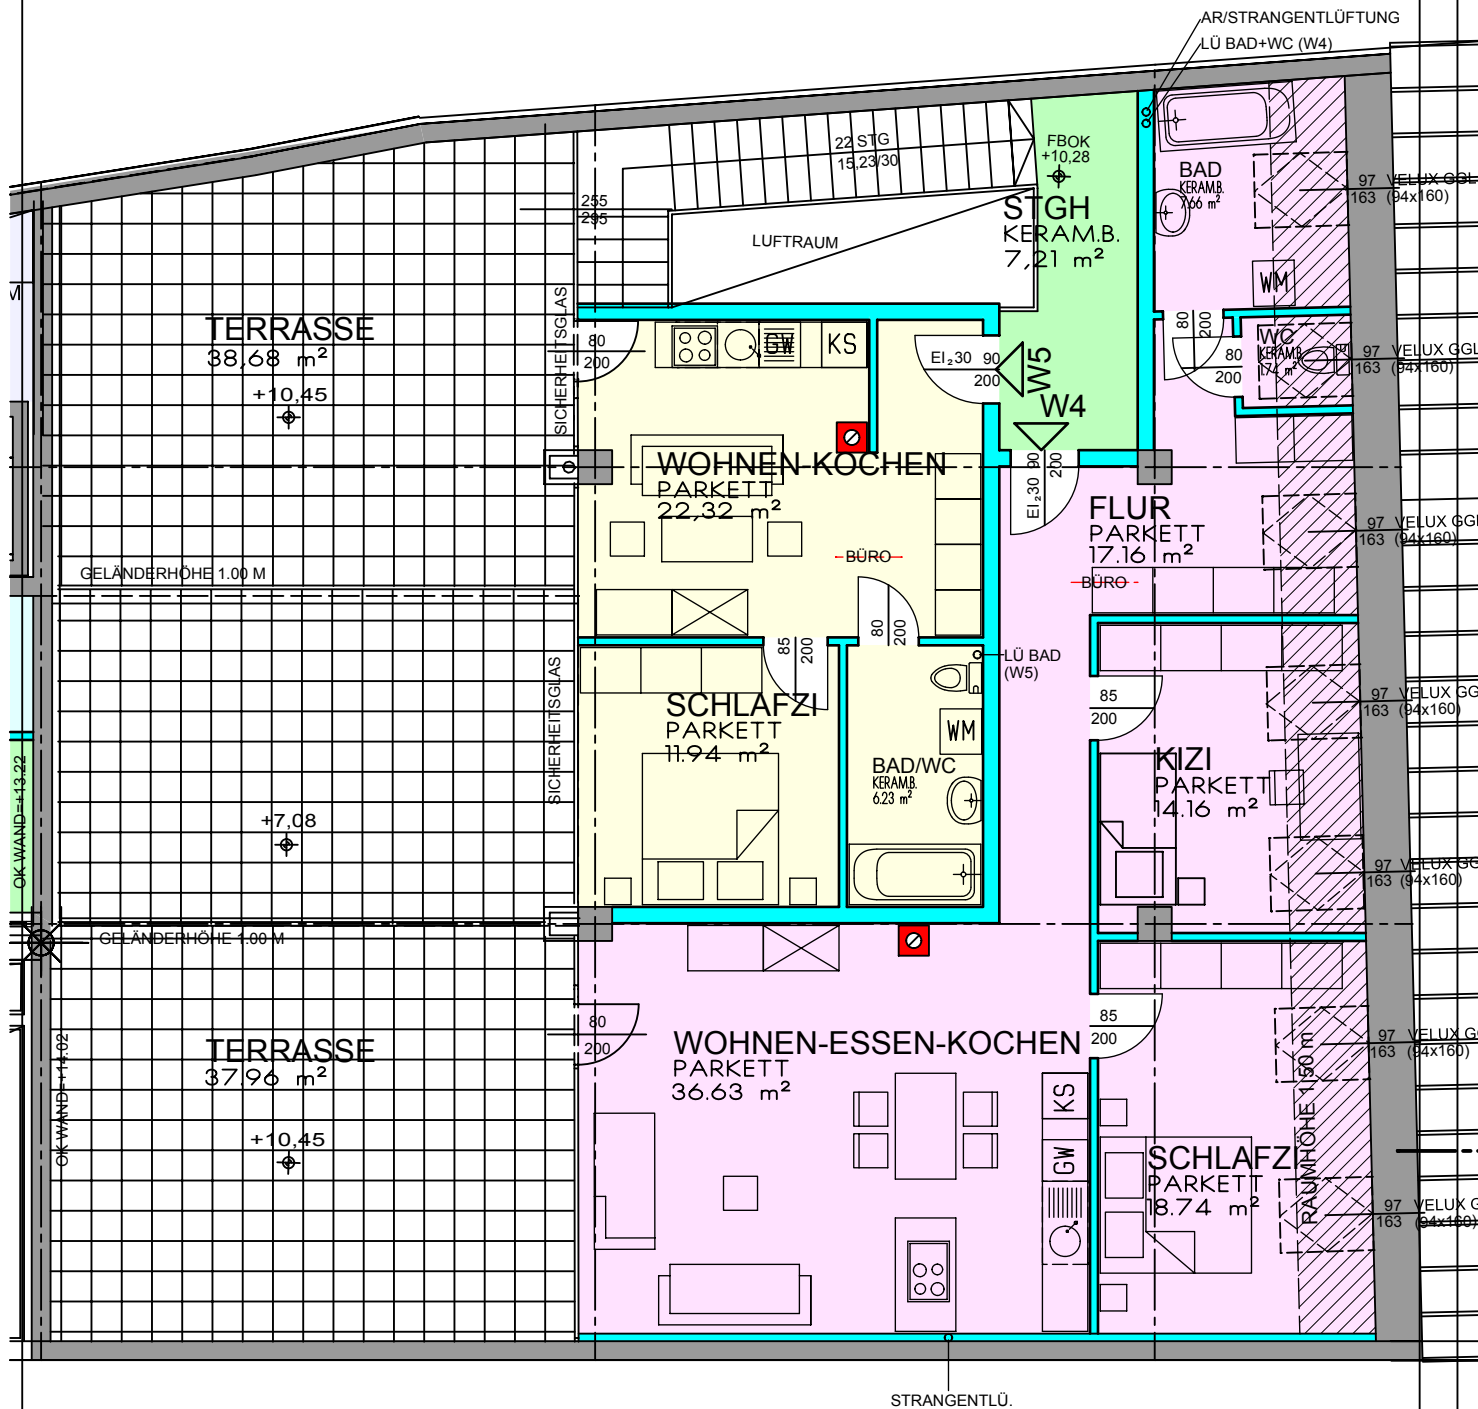

WOHNUNG 4 3.OG/DG

NETTOGRUNDRISSFLÄCHE = 96,09 m²

BAUMEISTER



CHRISTIAN
KLAUSER

HOCHBAU UND BAUMANAGEMENT

A-3372 BLINDENMARKT - ENNSBACH 116 - T 07412/53352 - F 07412/5335252

H/B = 297 / 210 (0.06m²)

Allplan 2008