


Abmessungen des Grundstücks

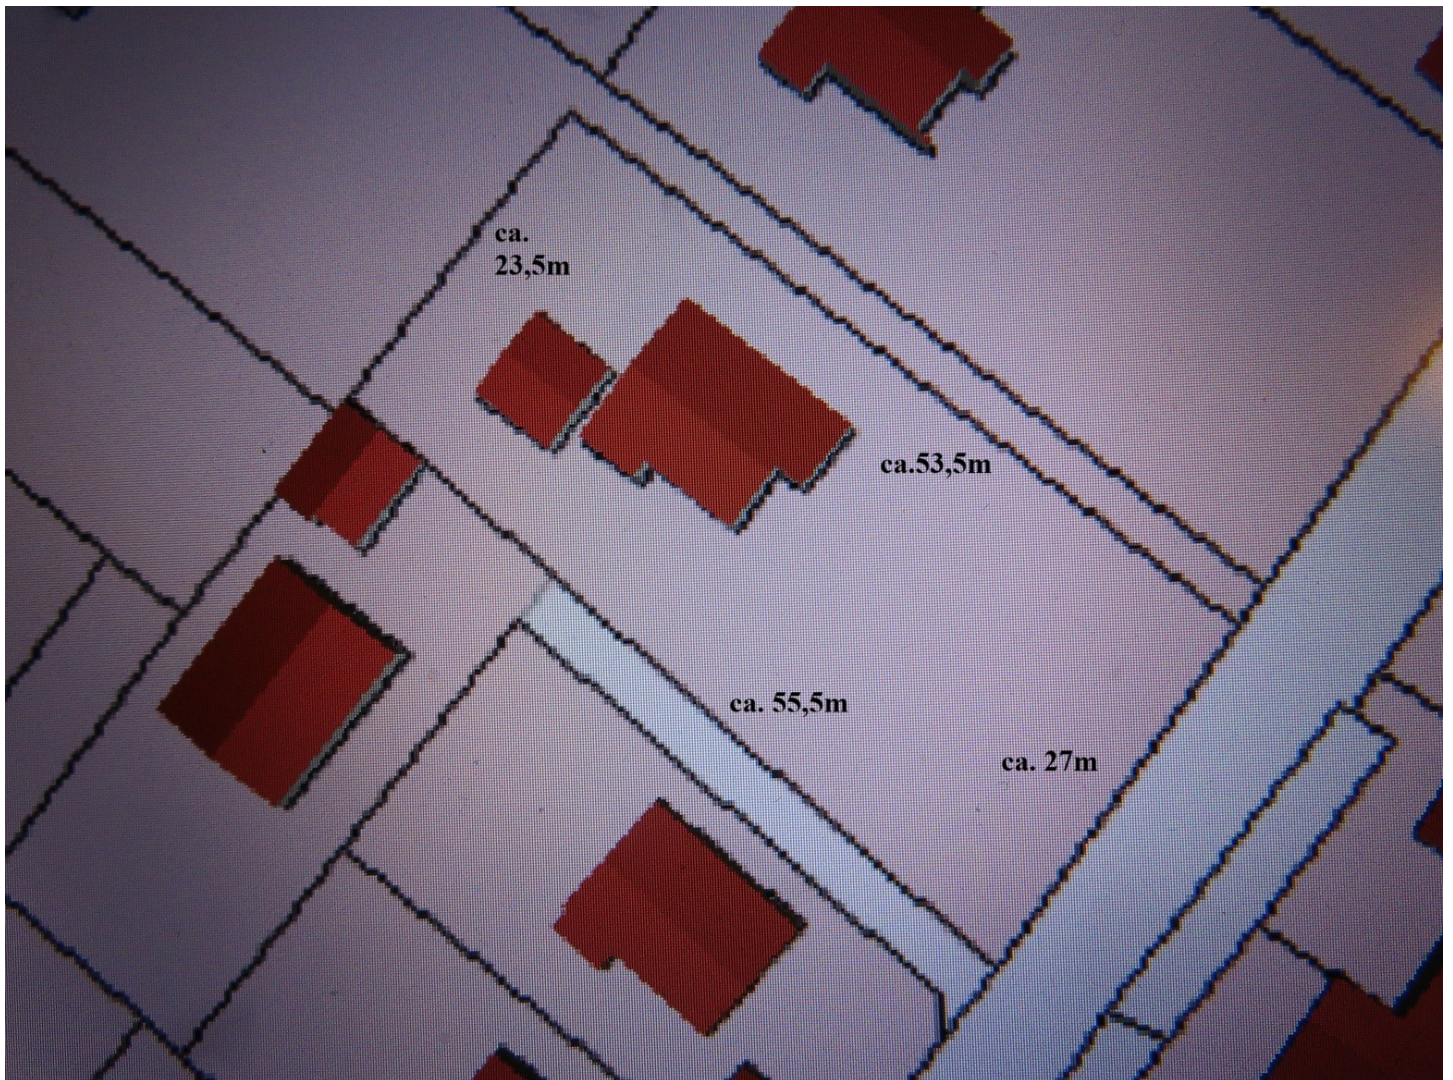

Die Abmessungen wurden aus den ursprünglichen Bauplänen entnommen.