




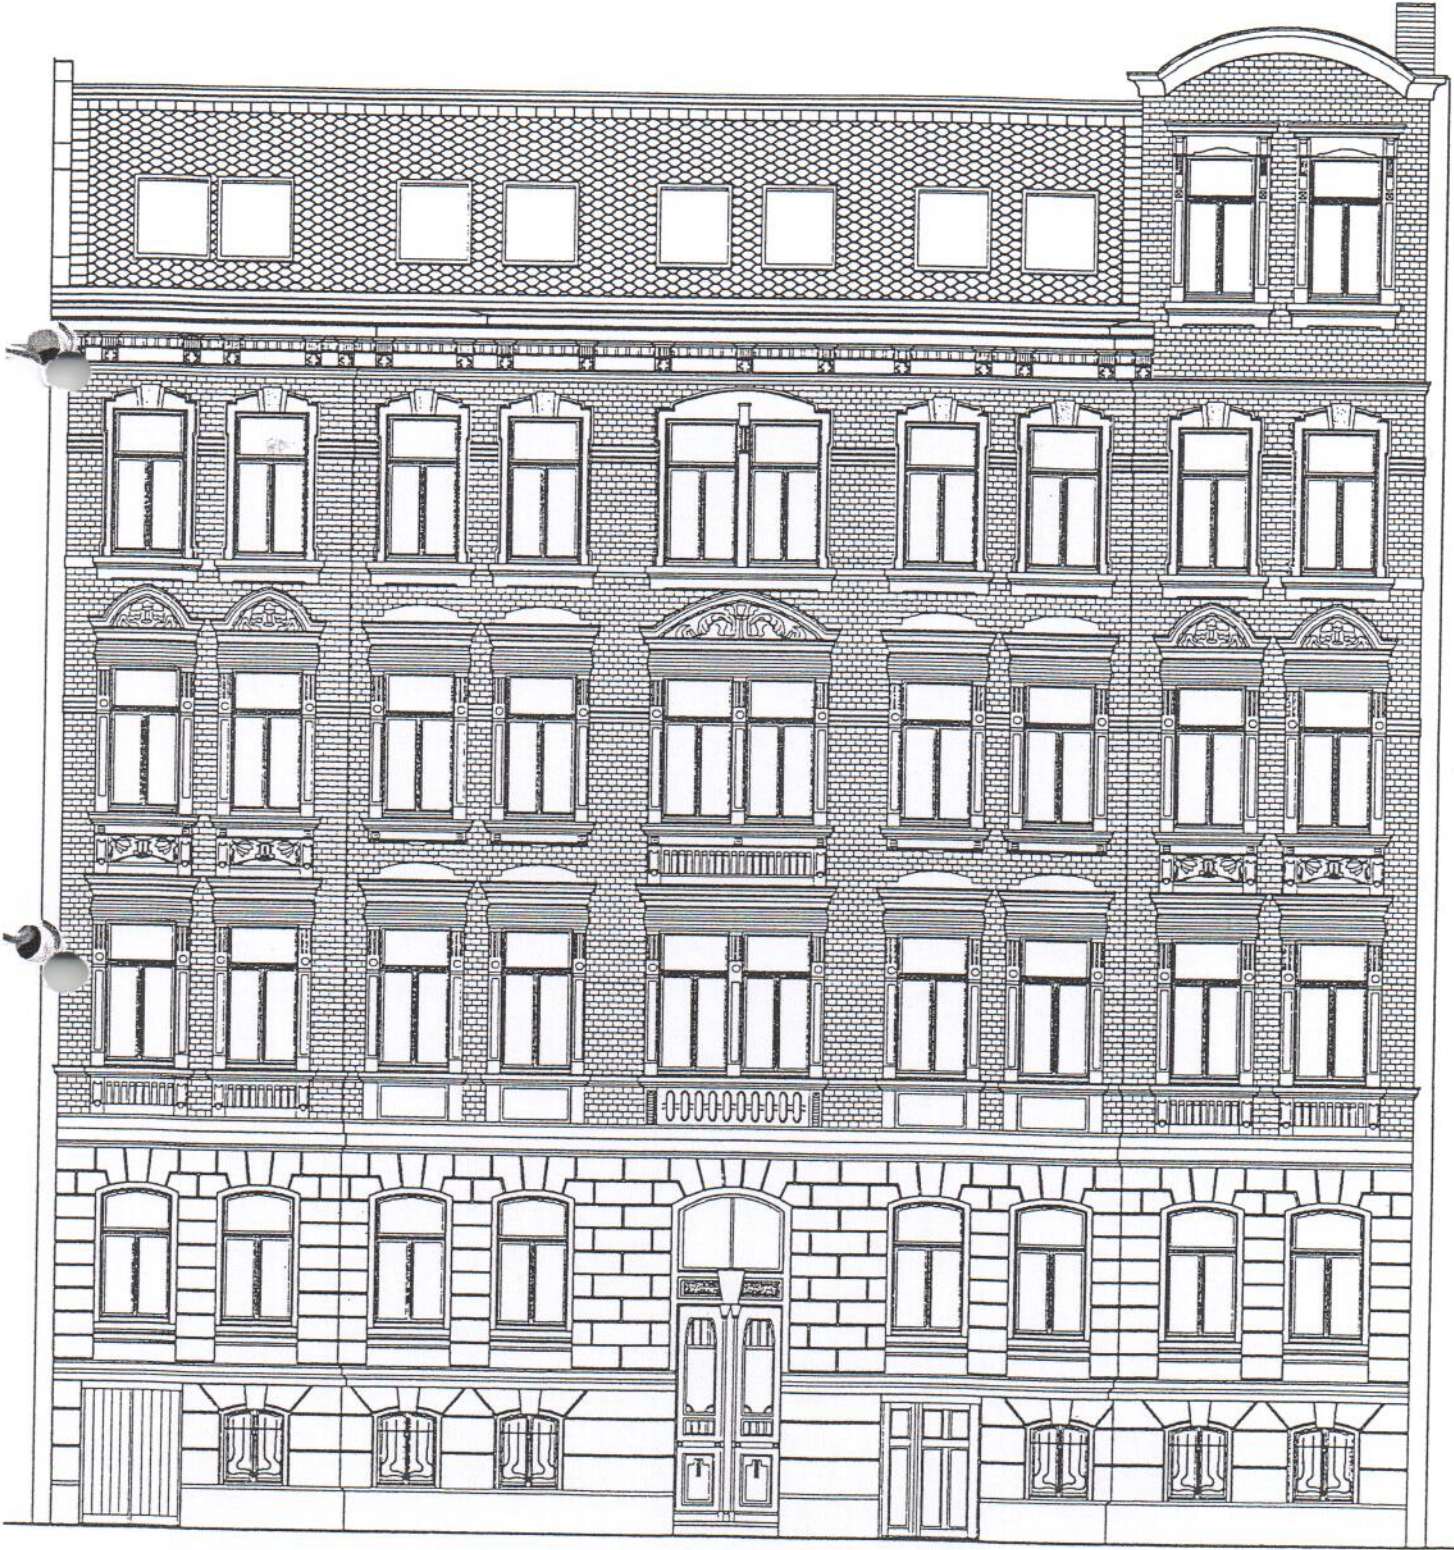

Liftüberfahrt
Entlüftung nach Sächs.B0

RWA

+16.81⁵

+17.07

+14.18

* 90 *

DFP als 2. Rettungsweg
90/120 im Lichten

+14.28⁵

DG

2m

1m

2.99⁵

5

3.OG

3.10

2.OG

35

3.18

1.OG

35

3.18

EG

35

3.00


KG


29

2.34


-1.85


-1.89

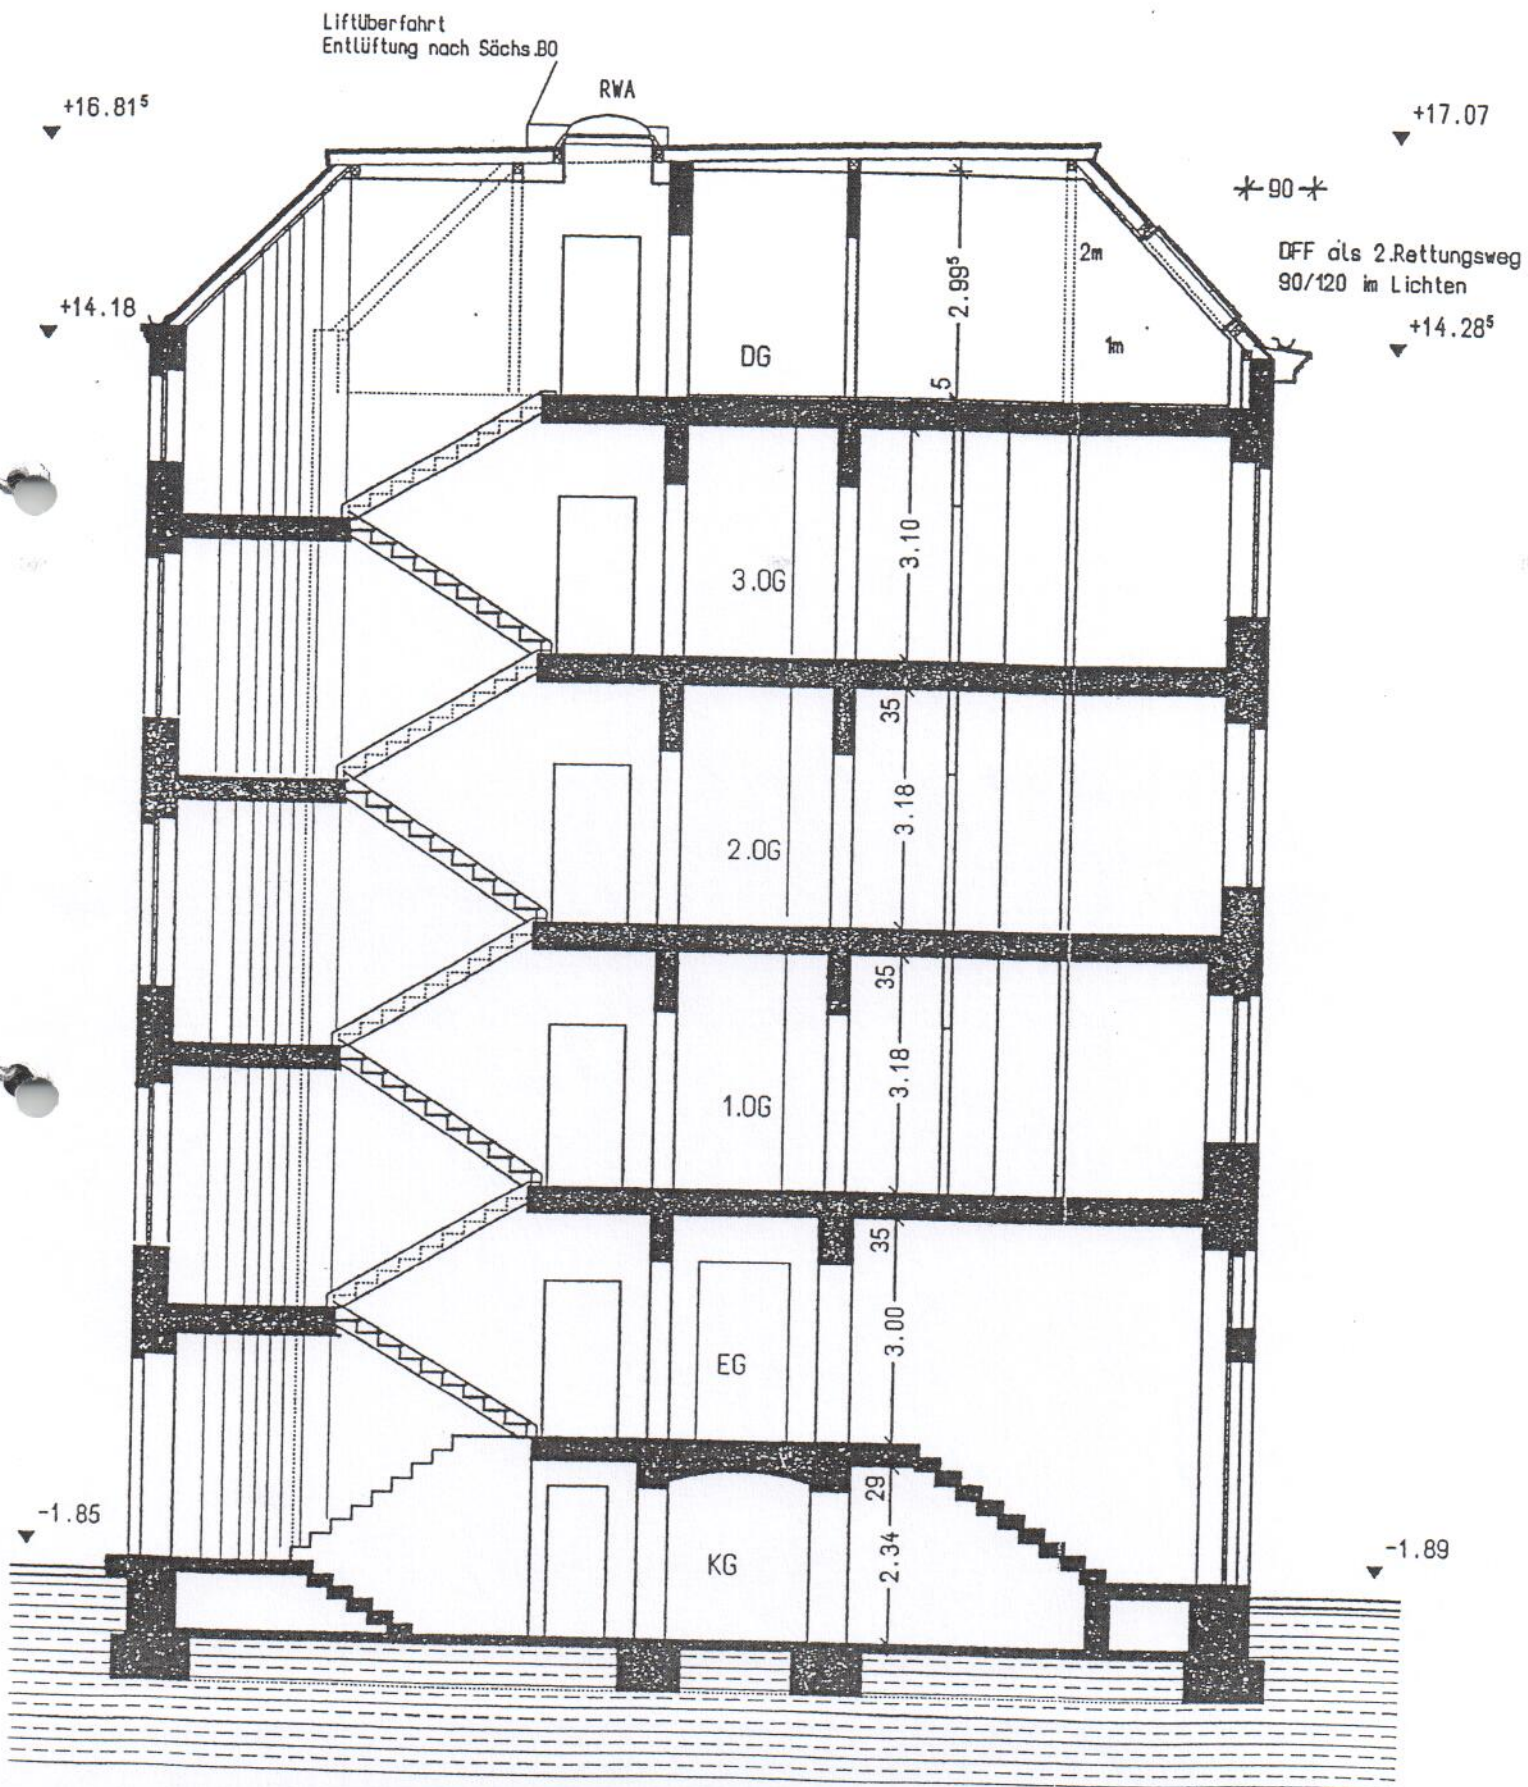

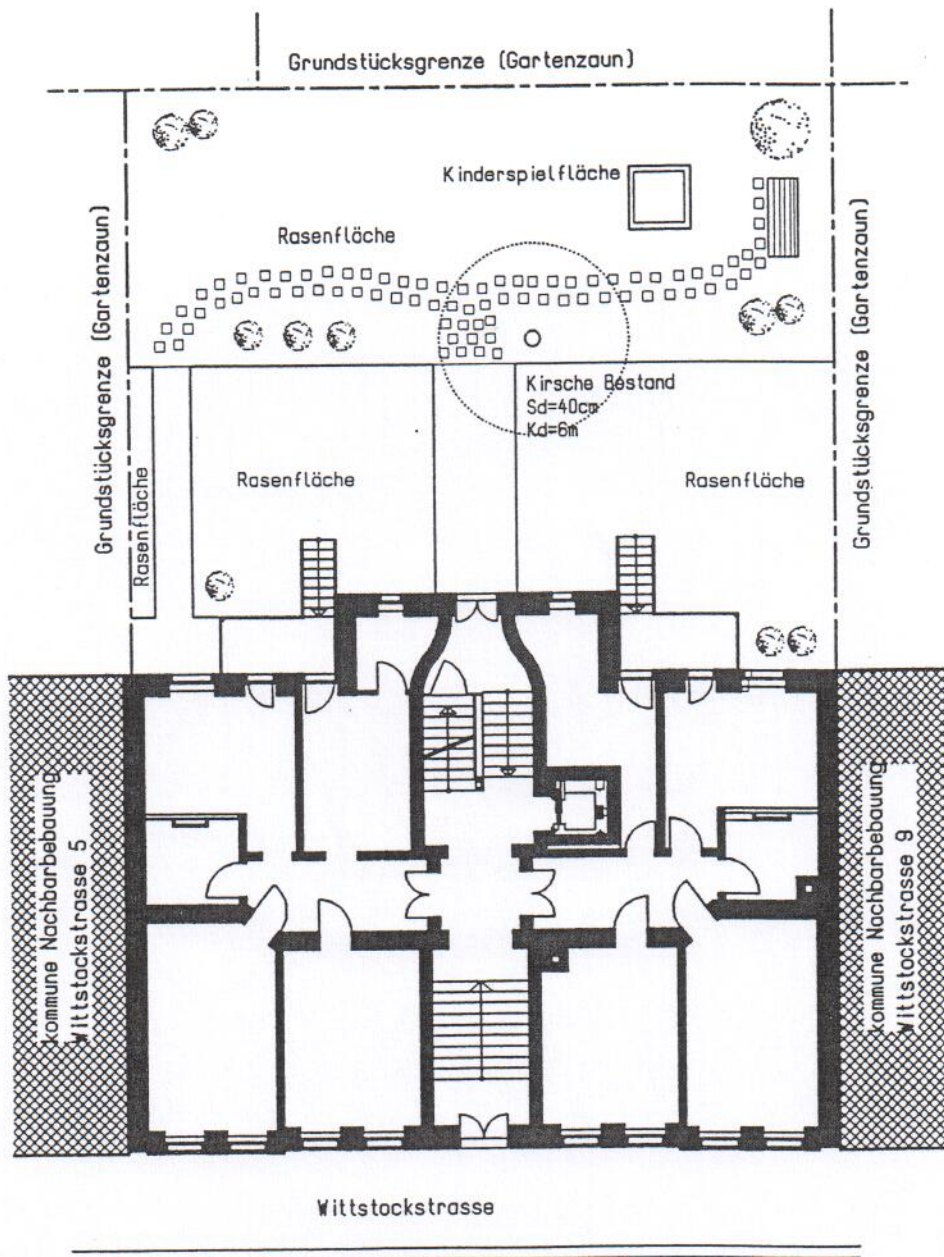

Leipzig, Wittstockstr. 7, Kellerplan

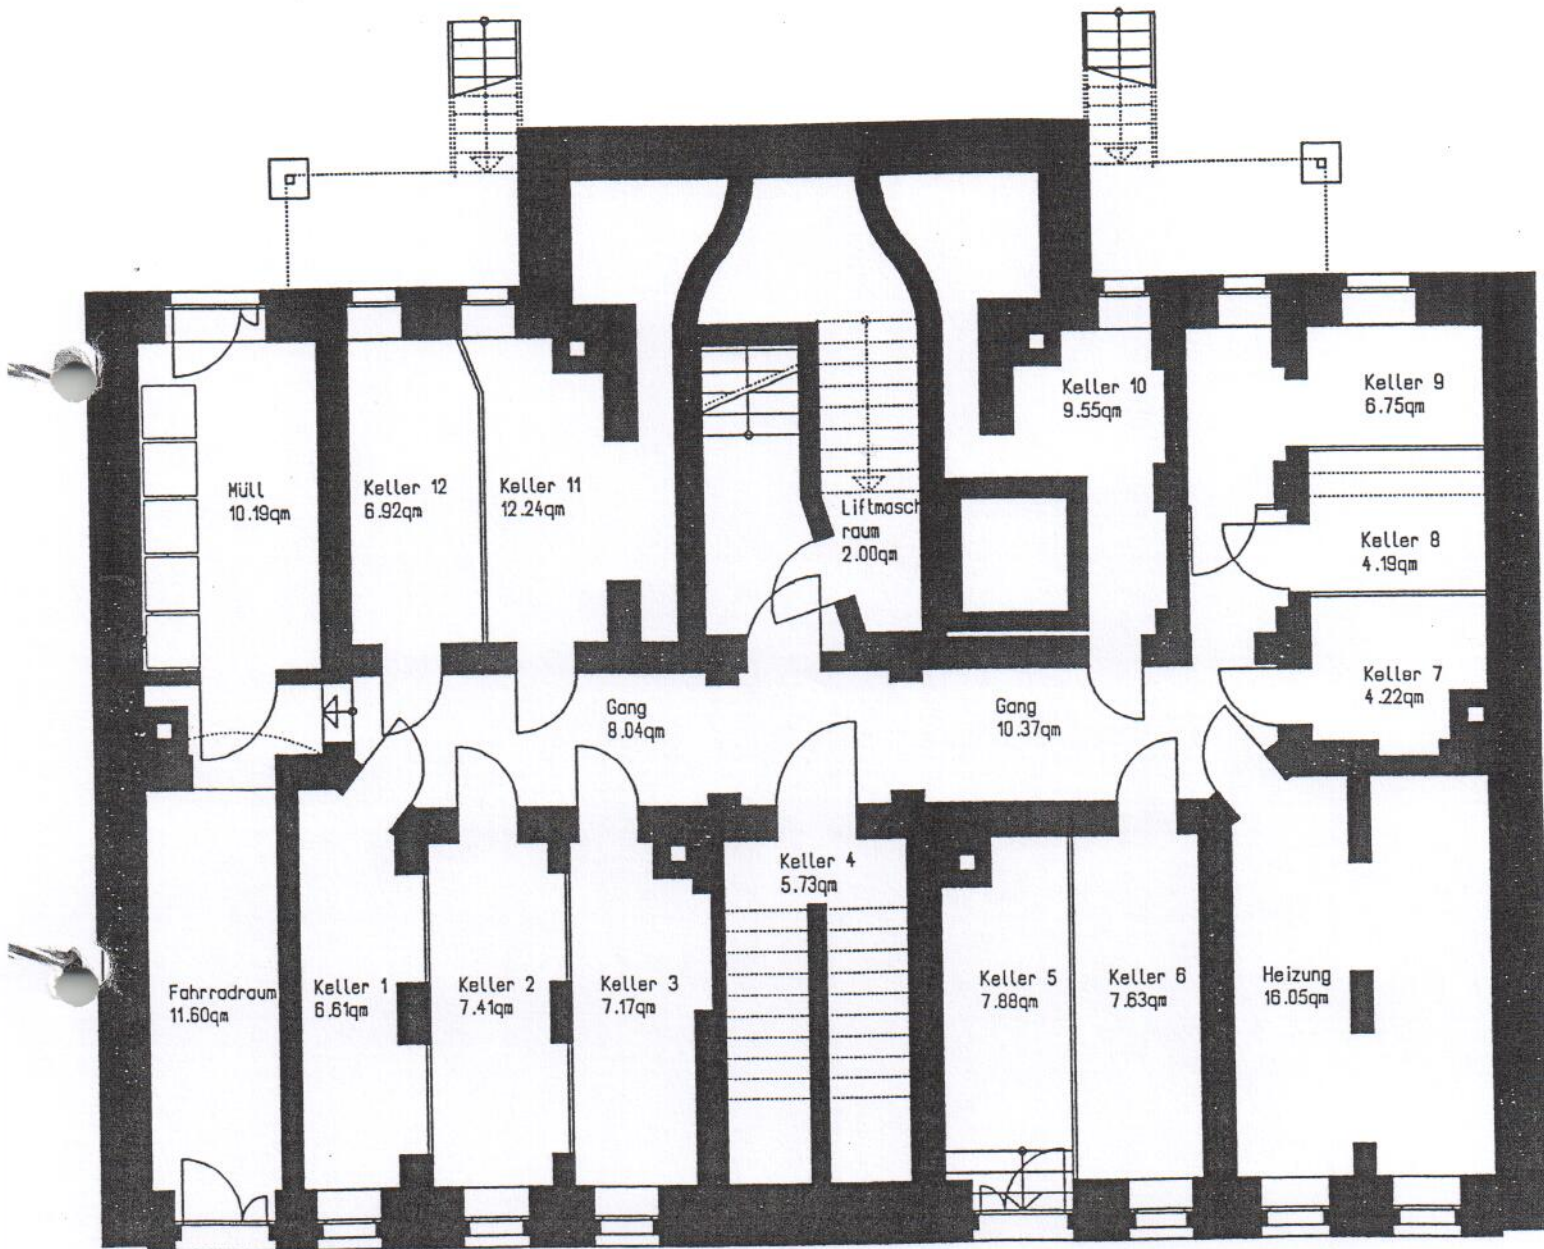

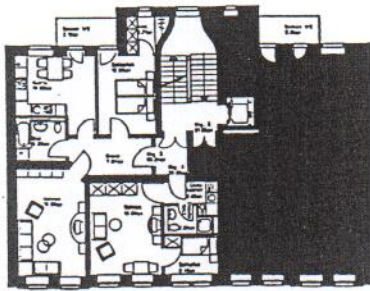



Wohnung 05
1. Obergeschoß

Wohnen	18,79 m ²
Schlafen	16,52 m ²
Kind	12,09 m ²
Küche	14,59 m ²
Diele	11,83 m ²
Bad	5,02 m ²
Balkon	4,38 m ²

Grundfläche 83,22 m²

Nach der II. Berechnungsverordnung (II. BV) werden die Flächen der Balkone zur Hälfte in Anrechnung gebracht. Deshalb beträgt die anrechenbare Wohnfläche nach der II. BV

Wohnfläche 81,03 m²

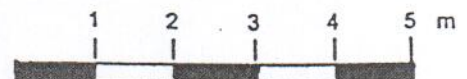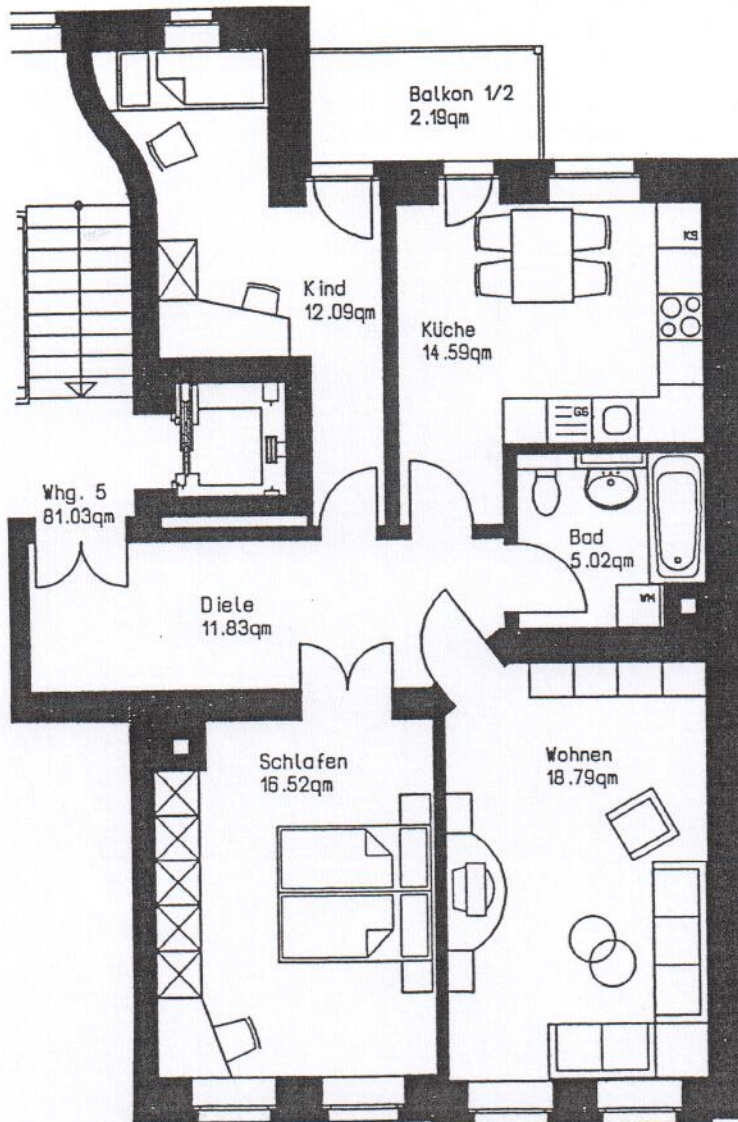

Alle Maße sind ca. Maße.
Kleine Änderungen vorbehalten.