


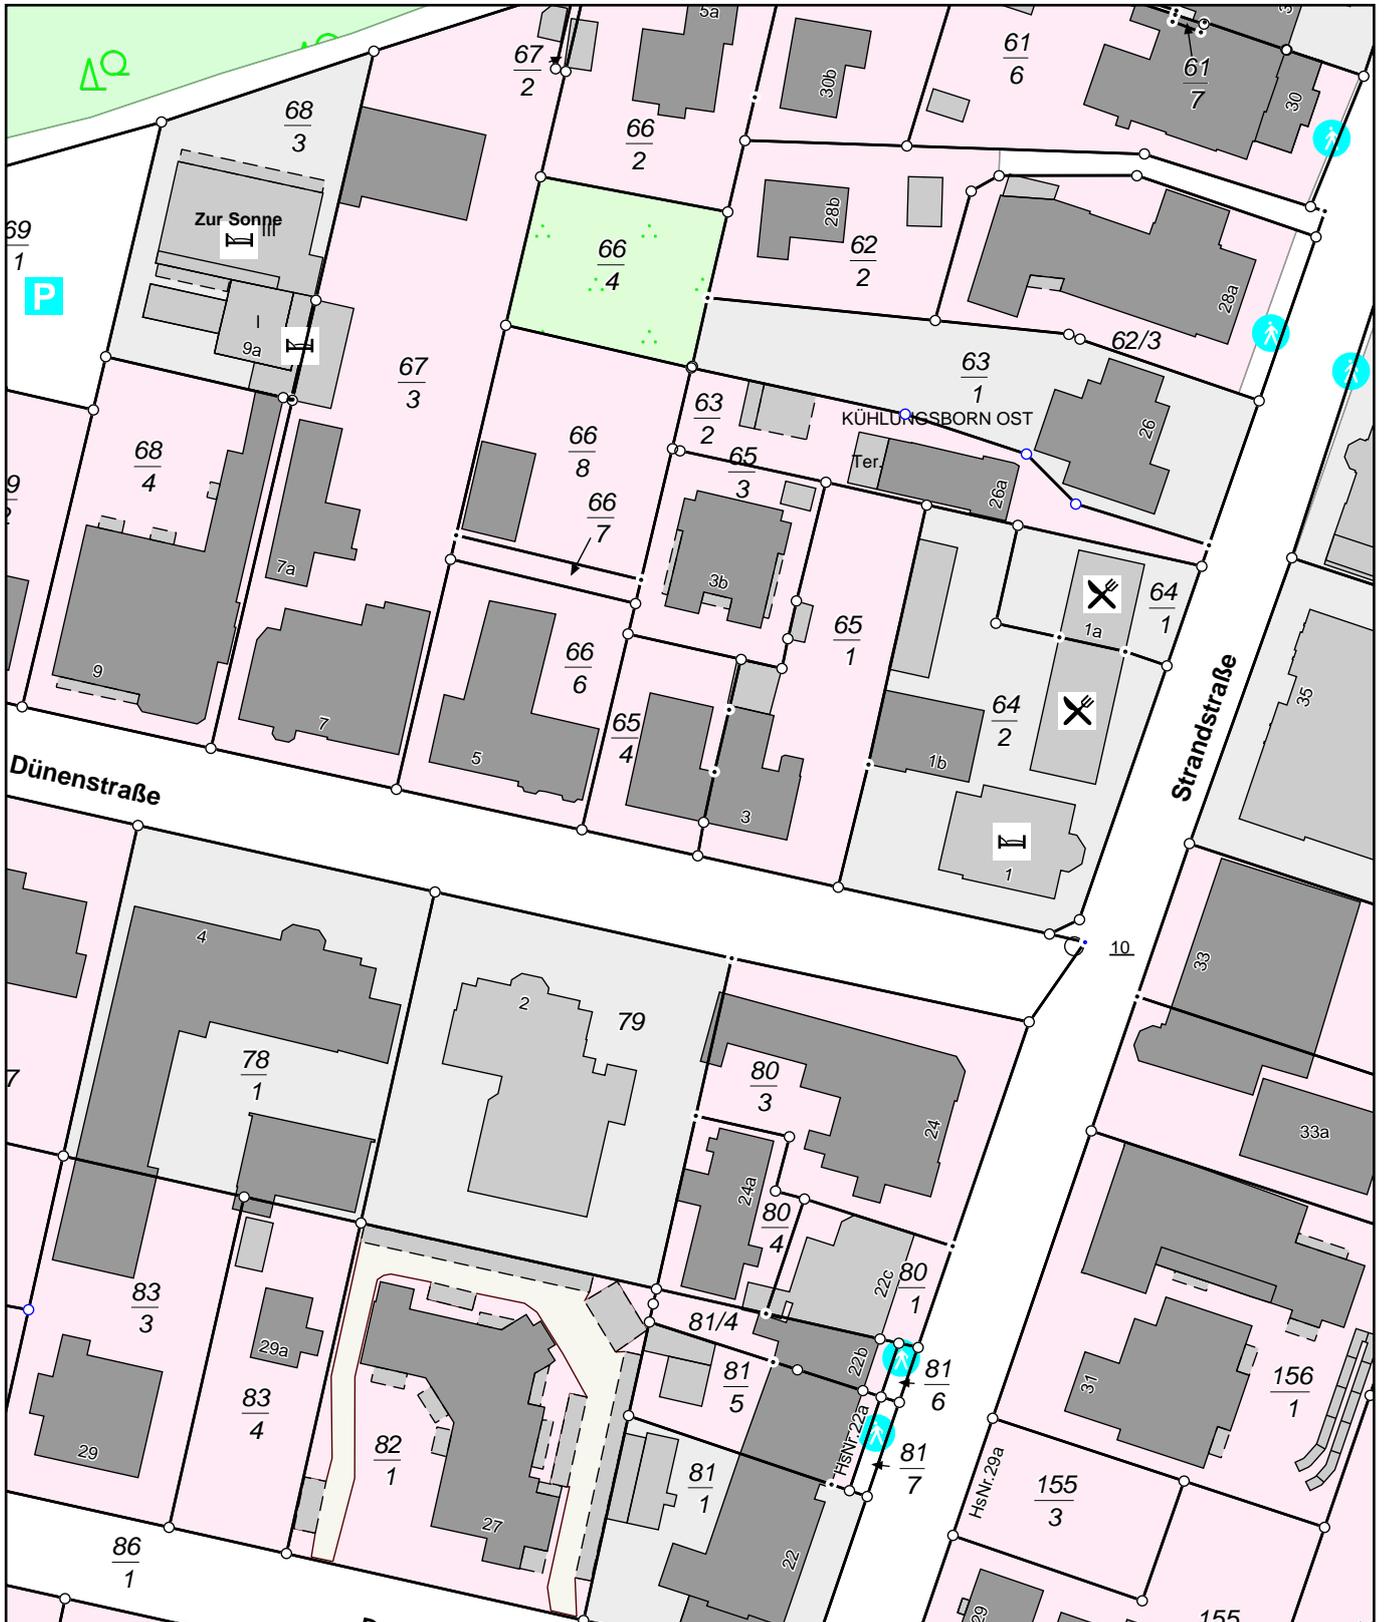

Erstellt am 21.03.2019

Gemarkung: Kühlungsborn (13 2141)  
Flur: 2  
Flurstück: 65/4

Kreis: Landkreis Rostock  
Gemeinde: Kühlungsborn, Stadt (13 0 72 060)  
Lage: Dünenstr. 3



0 10 20 30 Meter

Maßstab 1:1000

© Vermessungs- und Geoinformationsbehörden Mecklenburg-Vorpommern  
Vervielfältigung, Weiterverarbeitung, Umwandlung, Weitergabe an Dritte oder Veröffentlichung bedarf der Zustimmung der zuständigen Vermessungs- und Geoinformationsbehörde. Davon ausgenommen sind Verwendungen zu innerdienstlichen Zwecken oder zum eigenen, nicht gewerblichen Gebrauch (§ 34 Abs. 1 GeoVermG M-V).