




## 1430\_Fleesensee


Gartenweg 26  
D-17213 Göhren-Lebbin

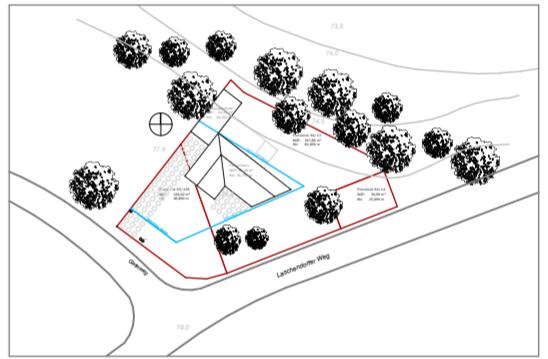

Bauherr:  
**Frau Karin Buchberger und Herr Ansgar Lohmann**  
Hasenheide 91  
D-10967 Berlin  
Tel: 030.25359734  
Mail: ansgar.lohmann@icloud.com

Architekt:  
**+1 architekten**  
Dipl.-Ing. Architekt Thomas Schneider  
Kopenhagenstr. 42  
D-10437 Berlin  
Tel.: 030.688341532  
Mail: ts@plus1architekten.de

Statik:  
**Ingenieurbüro für Baustatik**  
Dipl.-Ing. Norbert Liebisch  
Wilhelm-Wolff-Straße 40  
D-13156 Berlin  
Tel.: 030.48331098  
Mail: liebisch@ingbuero-liebisch.de

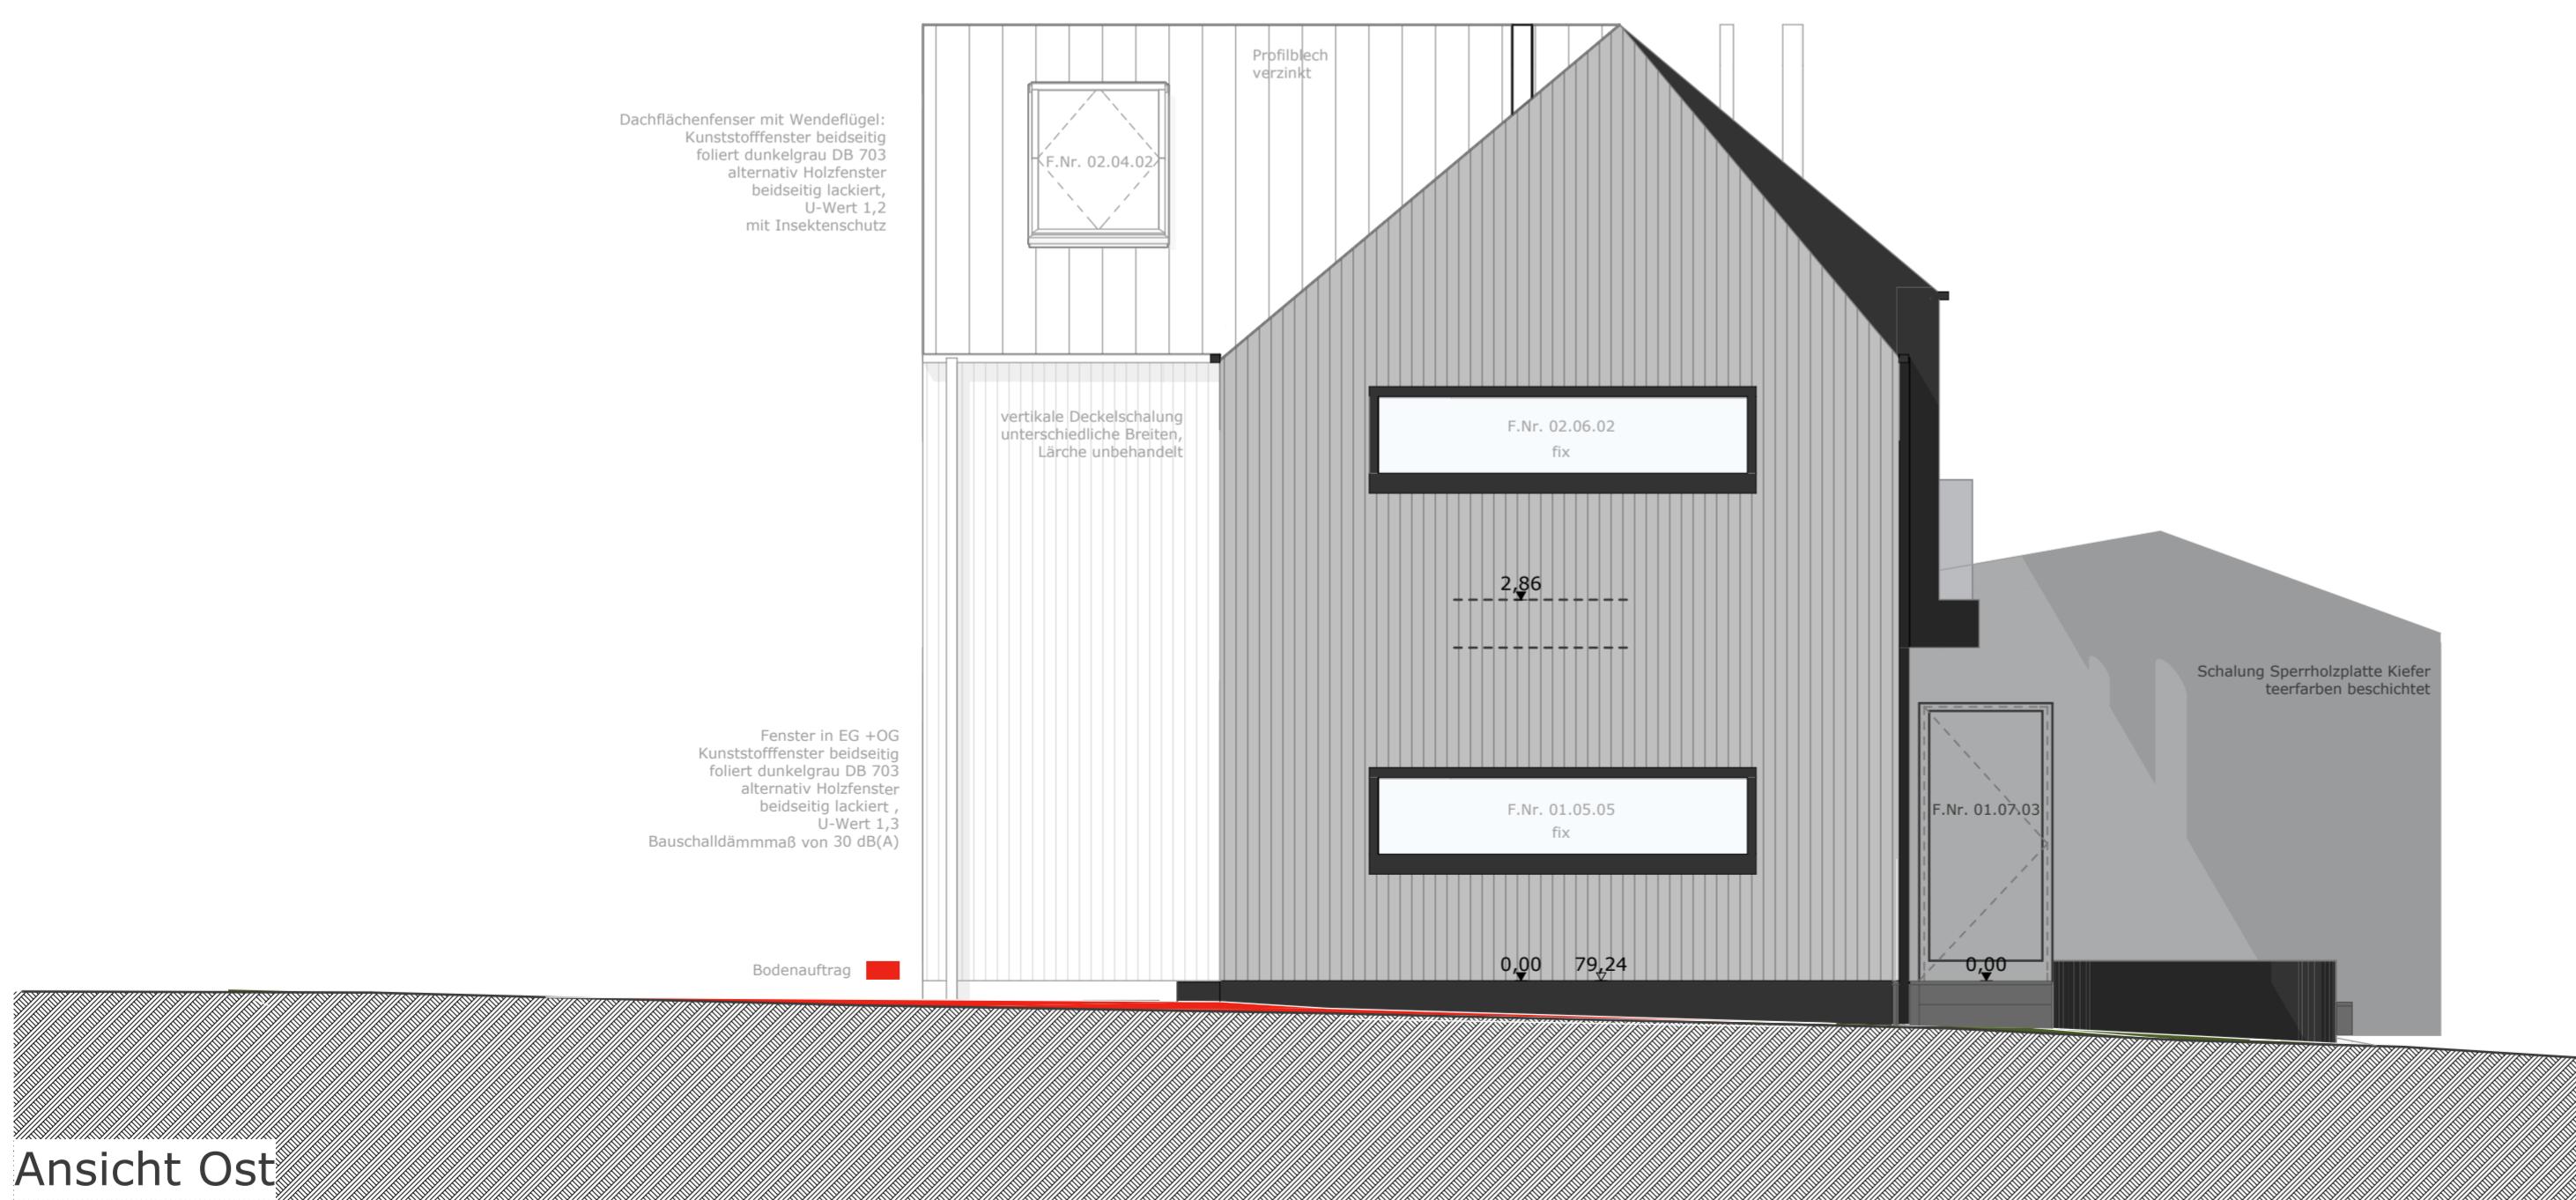

## Ansicht Ost + West 1:50

Datum	Blattgröße	Plannummer	
28.05.2015	A2		
Ausführungsplanung			
Datum	Index	Index	Notizen