




Hier will
ich leben.

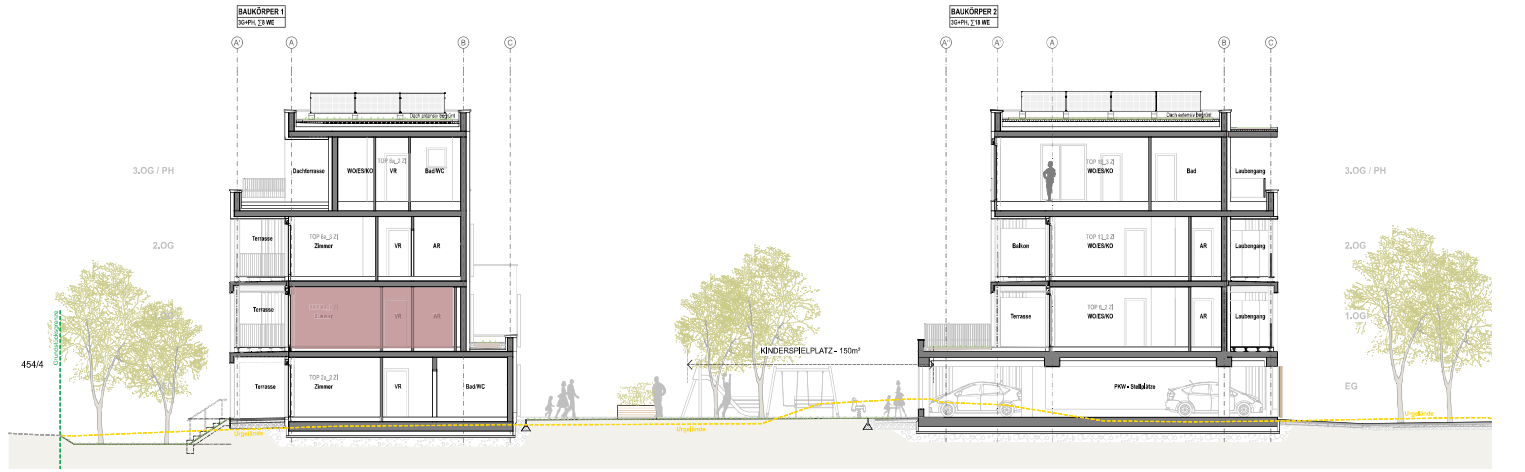

BERATUNG & EXKLUSIVER HONORARFREIER VERKAUF


wohnraumwerk

Berit Senger MA, MBA
verkauf@wohnraumwerk.at
+43 664 9207379

PROJEKTENTWICKLUNG & VERTRIEB

wohnraumwerk
BauTräger & Projektentwicklungs GmbH
Marschallgasse 17 | 8020 Graz

Änderungen & Abweichung gegenüber den publizierten Angaben bleiben ausdrücklich vorbehalten. Leistungsumfang gemäß Bau- und Ausstattungsbeschreibung. Bauliche Änderungen vorbehalten. Statische, konstruktive, haustechnische und bauphysikalische Details sind nicht Planinhalt. Dargestellte Möbel und Einrichtungsgegenstände sowie Bepflanzungen haben symbolhaften Charakter. Raum- und Wohnungsgrößen können sich im Rahmen der Detailplanung ändern. Maß- und Flächentoleranz $\pm 3\%$.

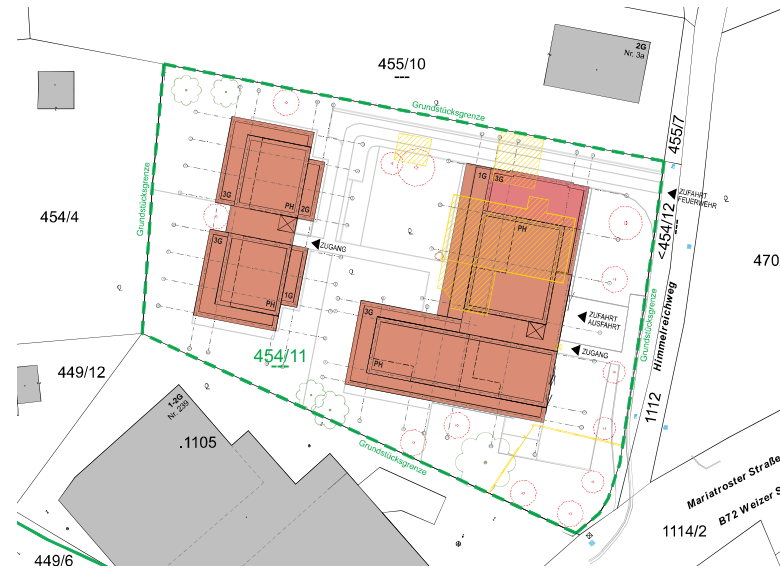

LAGEPLAN | 1_2000



wohn
raum
werk

SYMBOLBILD

WOHNEN IM GRÜNEN HERZEN VON MARIATROST

HIMMELREICHWEG

1A-1B | 8044 GRAZ MARIATROST


G 3 Zimmer
ESCHOSS-
WOHNUNG

wohnung_04

GESCHOSS	OG1
ZIMMER	3
WOHNNUTZFLÄCHE	78,11m ²
BALKON	22,85m ²
KELLER	ca. 3,41m ²
PKW-STELLPLATZ PD	P04
RAUMHÖHE 1. OBERGESCHOSS	2,60m



wohnraumwerk

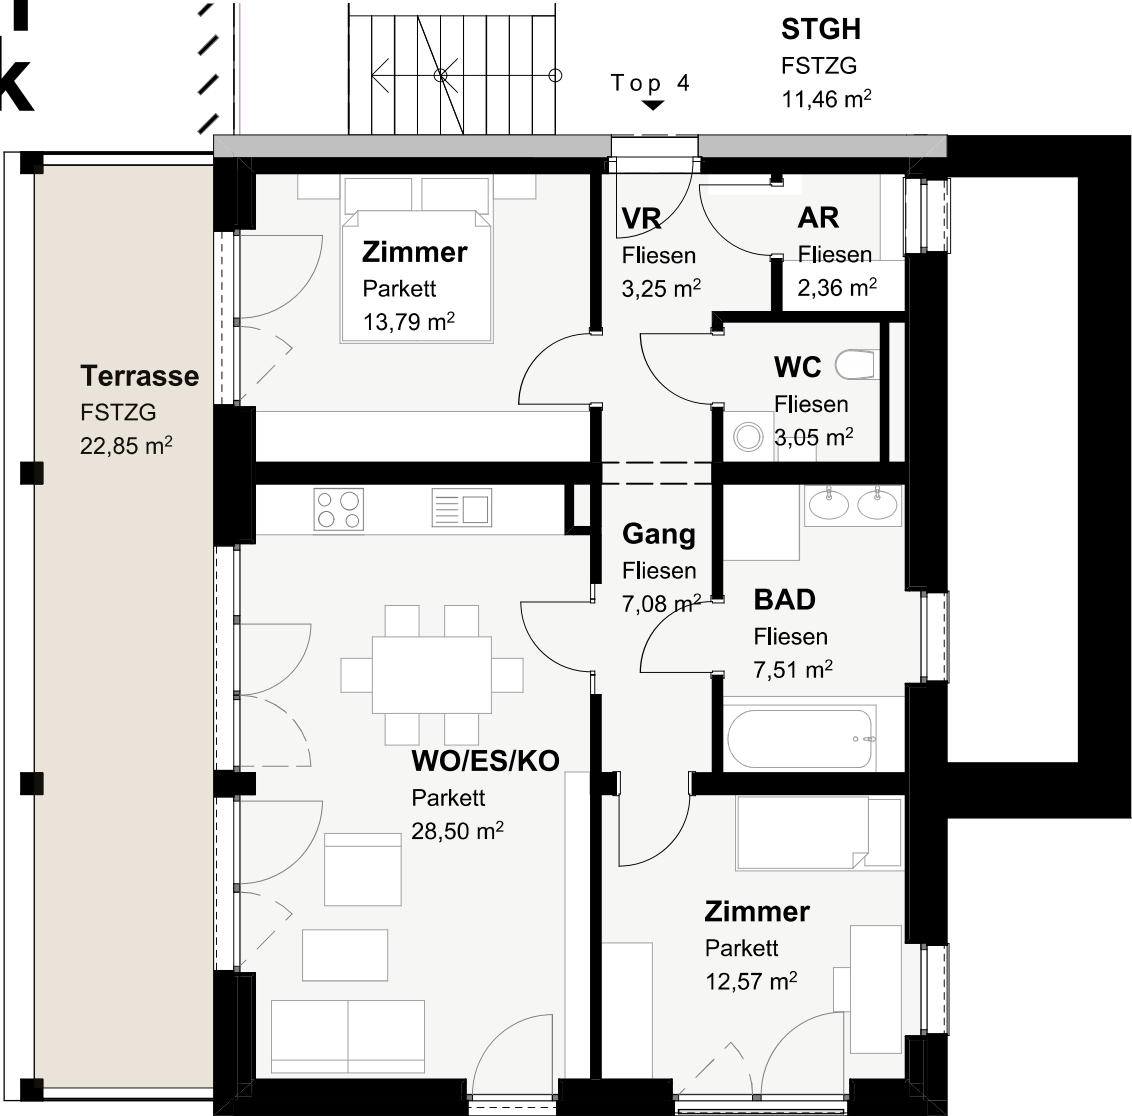

Hier will ich leben.

