


Anschlußbebauung Nr. 278

Übergang zu 278

ENERGIEZENTRALE

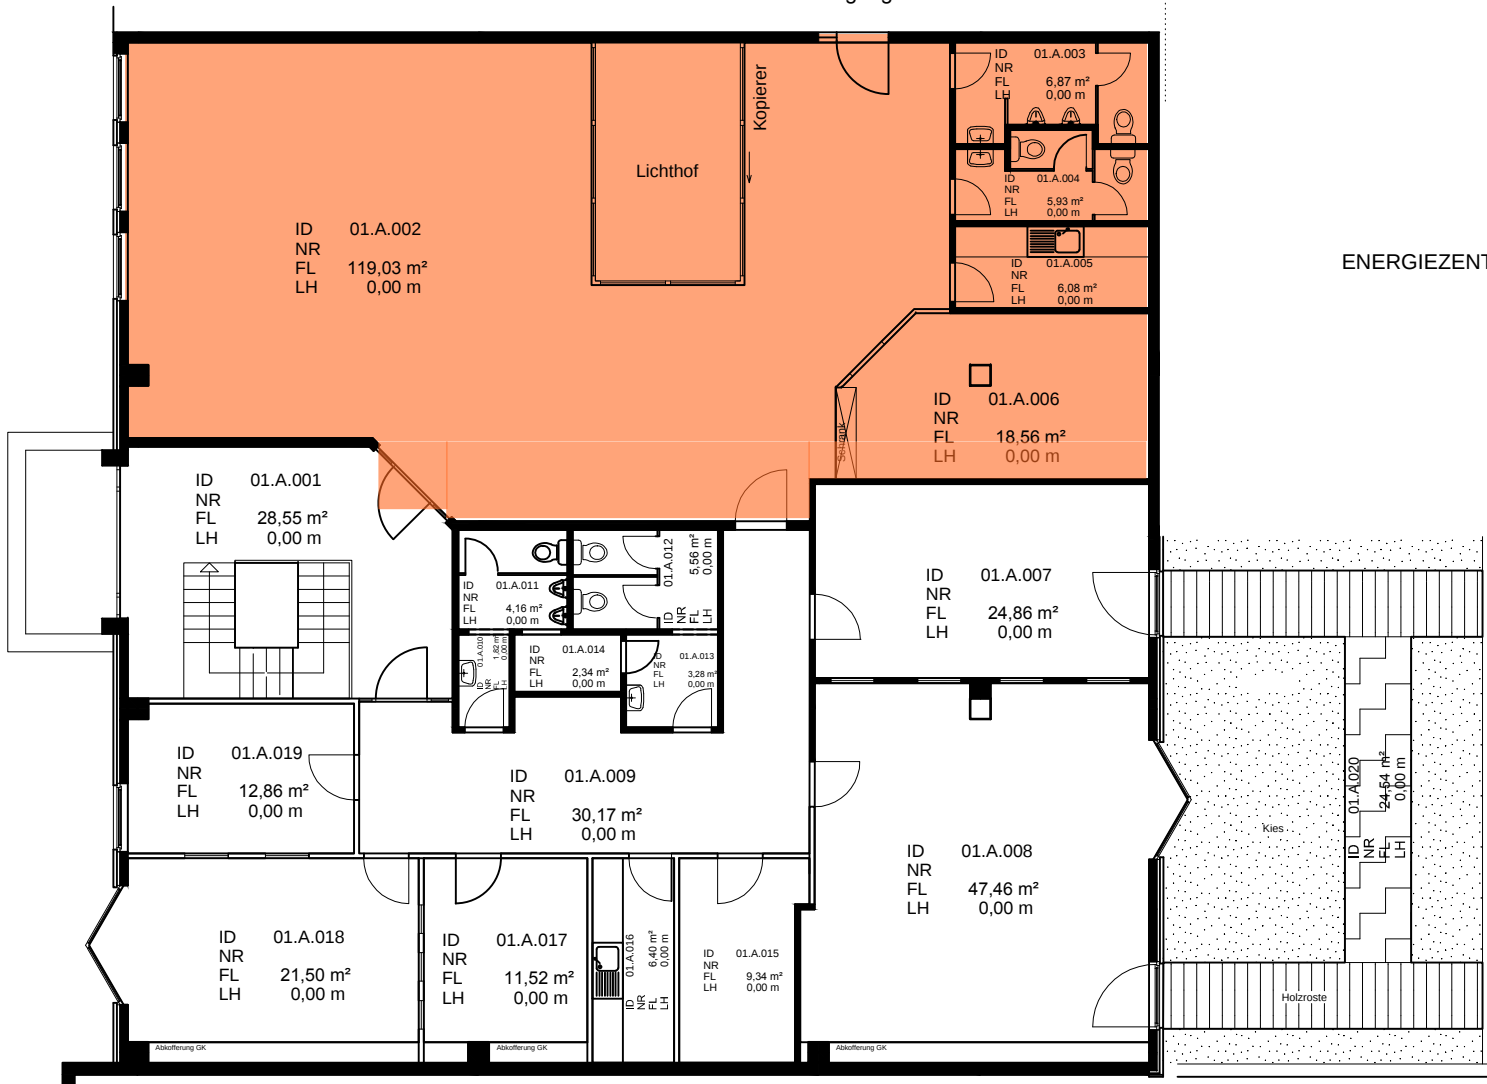

Anschlußbebauung Nr. 282