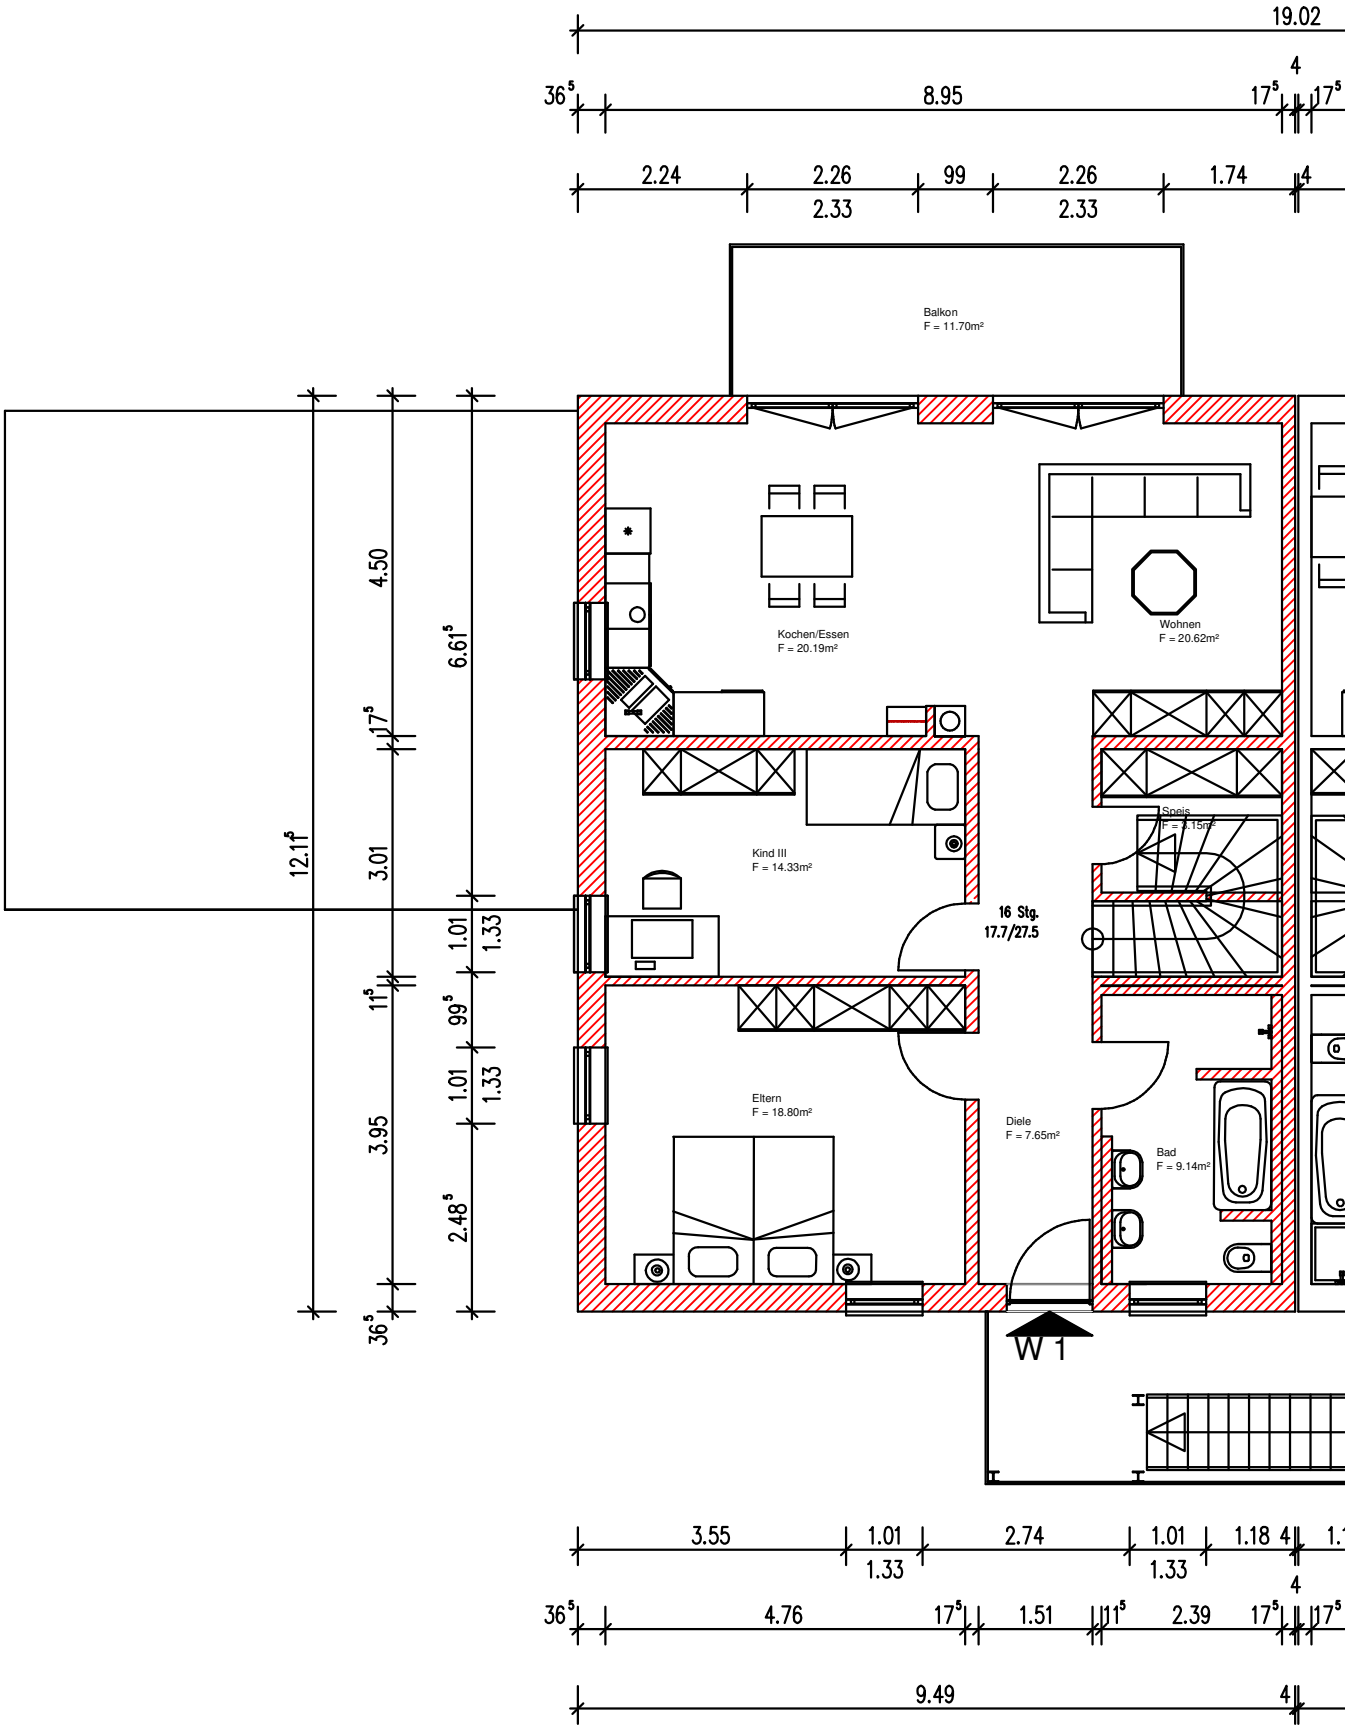

Obergeschoss W1