

Dachspitz


Dachgeschoss

Dreigeschoss


Erstes Geschoss

475.60

Zweites Geschoss

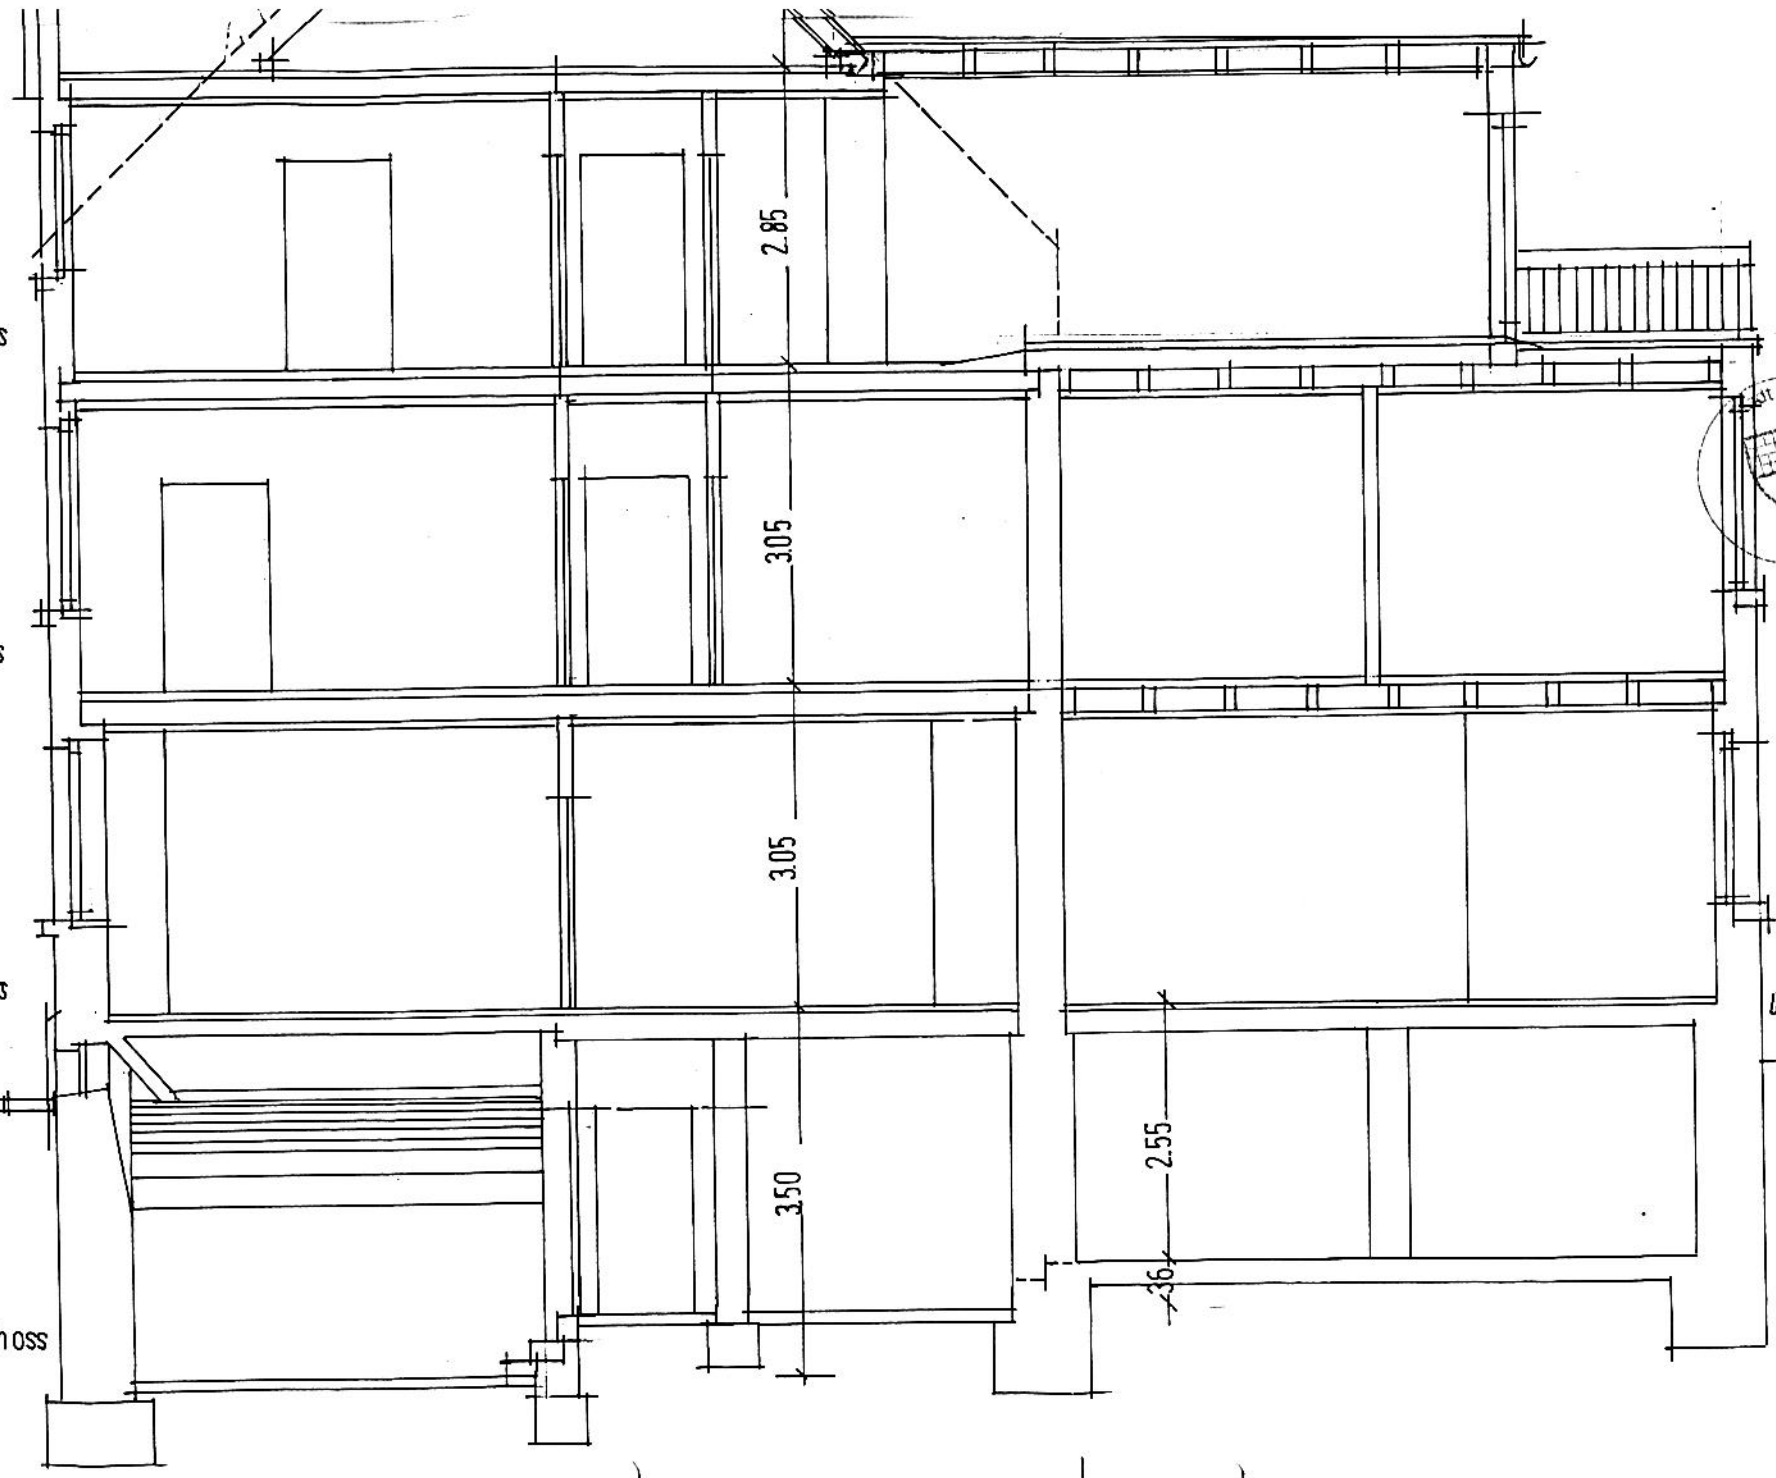

Bauernfind&Architekten@t-onli  
 Hirschstr. 22 - 89073 Ulm - Mob 0170-994  
 Tel 0731-602-3639 - Fax 0731-602

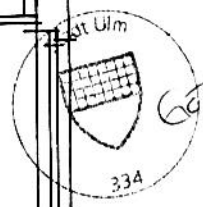

Schnitt West-Ost  
 02.30.9.18

Teilungsplan M.1:50  
 Wohn- u Geschäftshaus 89073 Ulm Syrtinstraße 22  
 Eigentümer : Awlad Hossain Bhuiya im Hause

475.70