
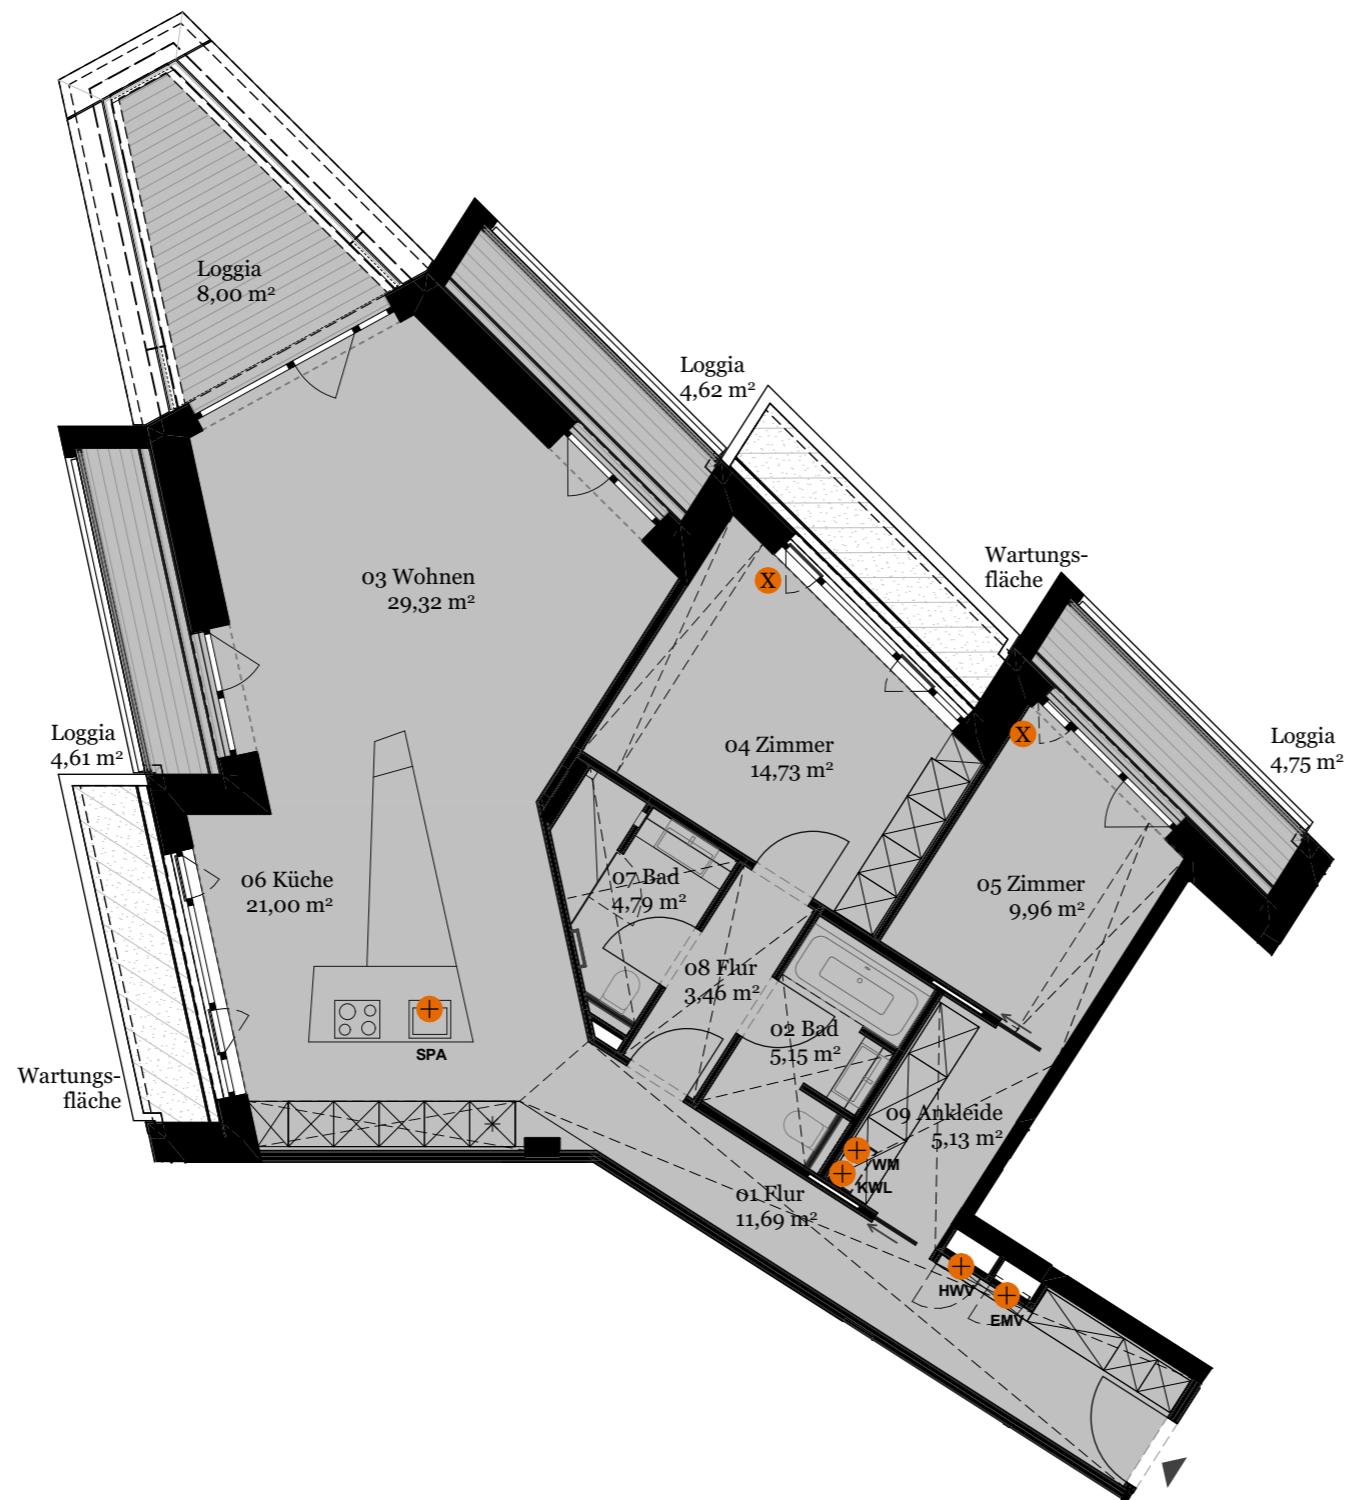


Überseequartier Süd ELEVEN DECKS

ENTWURFSARCHITEKT:
Carsten Roth Architekt

AUSFÜHRUNGSARCHITEKT:
BDS Generalplanung
PROJEKTSTAND: August 2020

WOHNUNGSSUMMER: 240
LAGE: A Nord 6.Obergeschoss

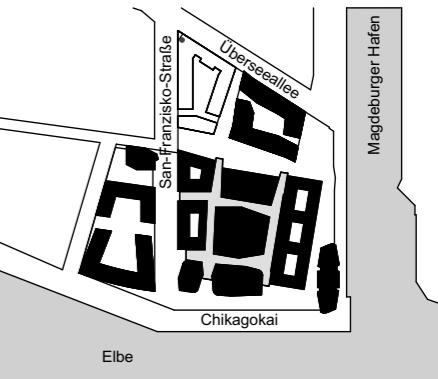

M 1:100 0 1 2 3m

- Wohnfläche
 - tragende Wände, Innenbauteile und Schächte
 - ▨ Abhangdecke
 - ⊕ HWV = Heizkreisverteiler, Frischwasserstation
 - ⊕ EMV = Elektrounterverteilung; Medienunterverteiler
 - ☒ schematische Küchen- und Möbeldarstellung, konkrete Planung s. Anlage 1 und 2
- ⊕ KWL = kontrollierte Wohnraumlüftung
 - ⊕ WM = Waschmaschinenanschluss
 - ⊕ SPA = Spülanschluss Küche
 - ⊕ WZS = Wasserzapfstelle
 - ❗ kein bodengleicher Austritt
 - X Hafency-Fenster

Ein Projekt der
ÜSQ A GmbH & Co. KG
c/o
DC Developments GmbH & Co. KG,
Großer Grasbrook 9, 20457 Hamburg

DC DEVELOPMENTS