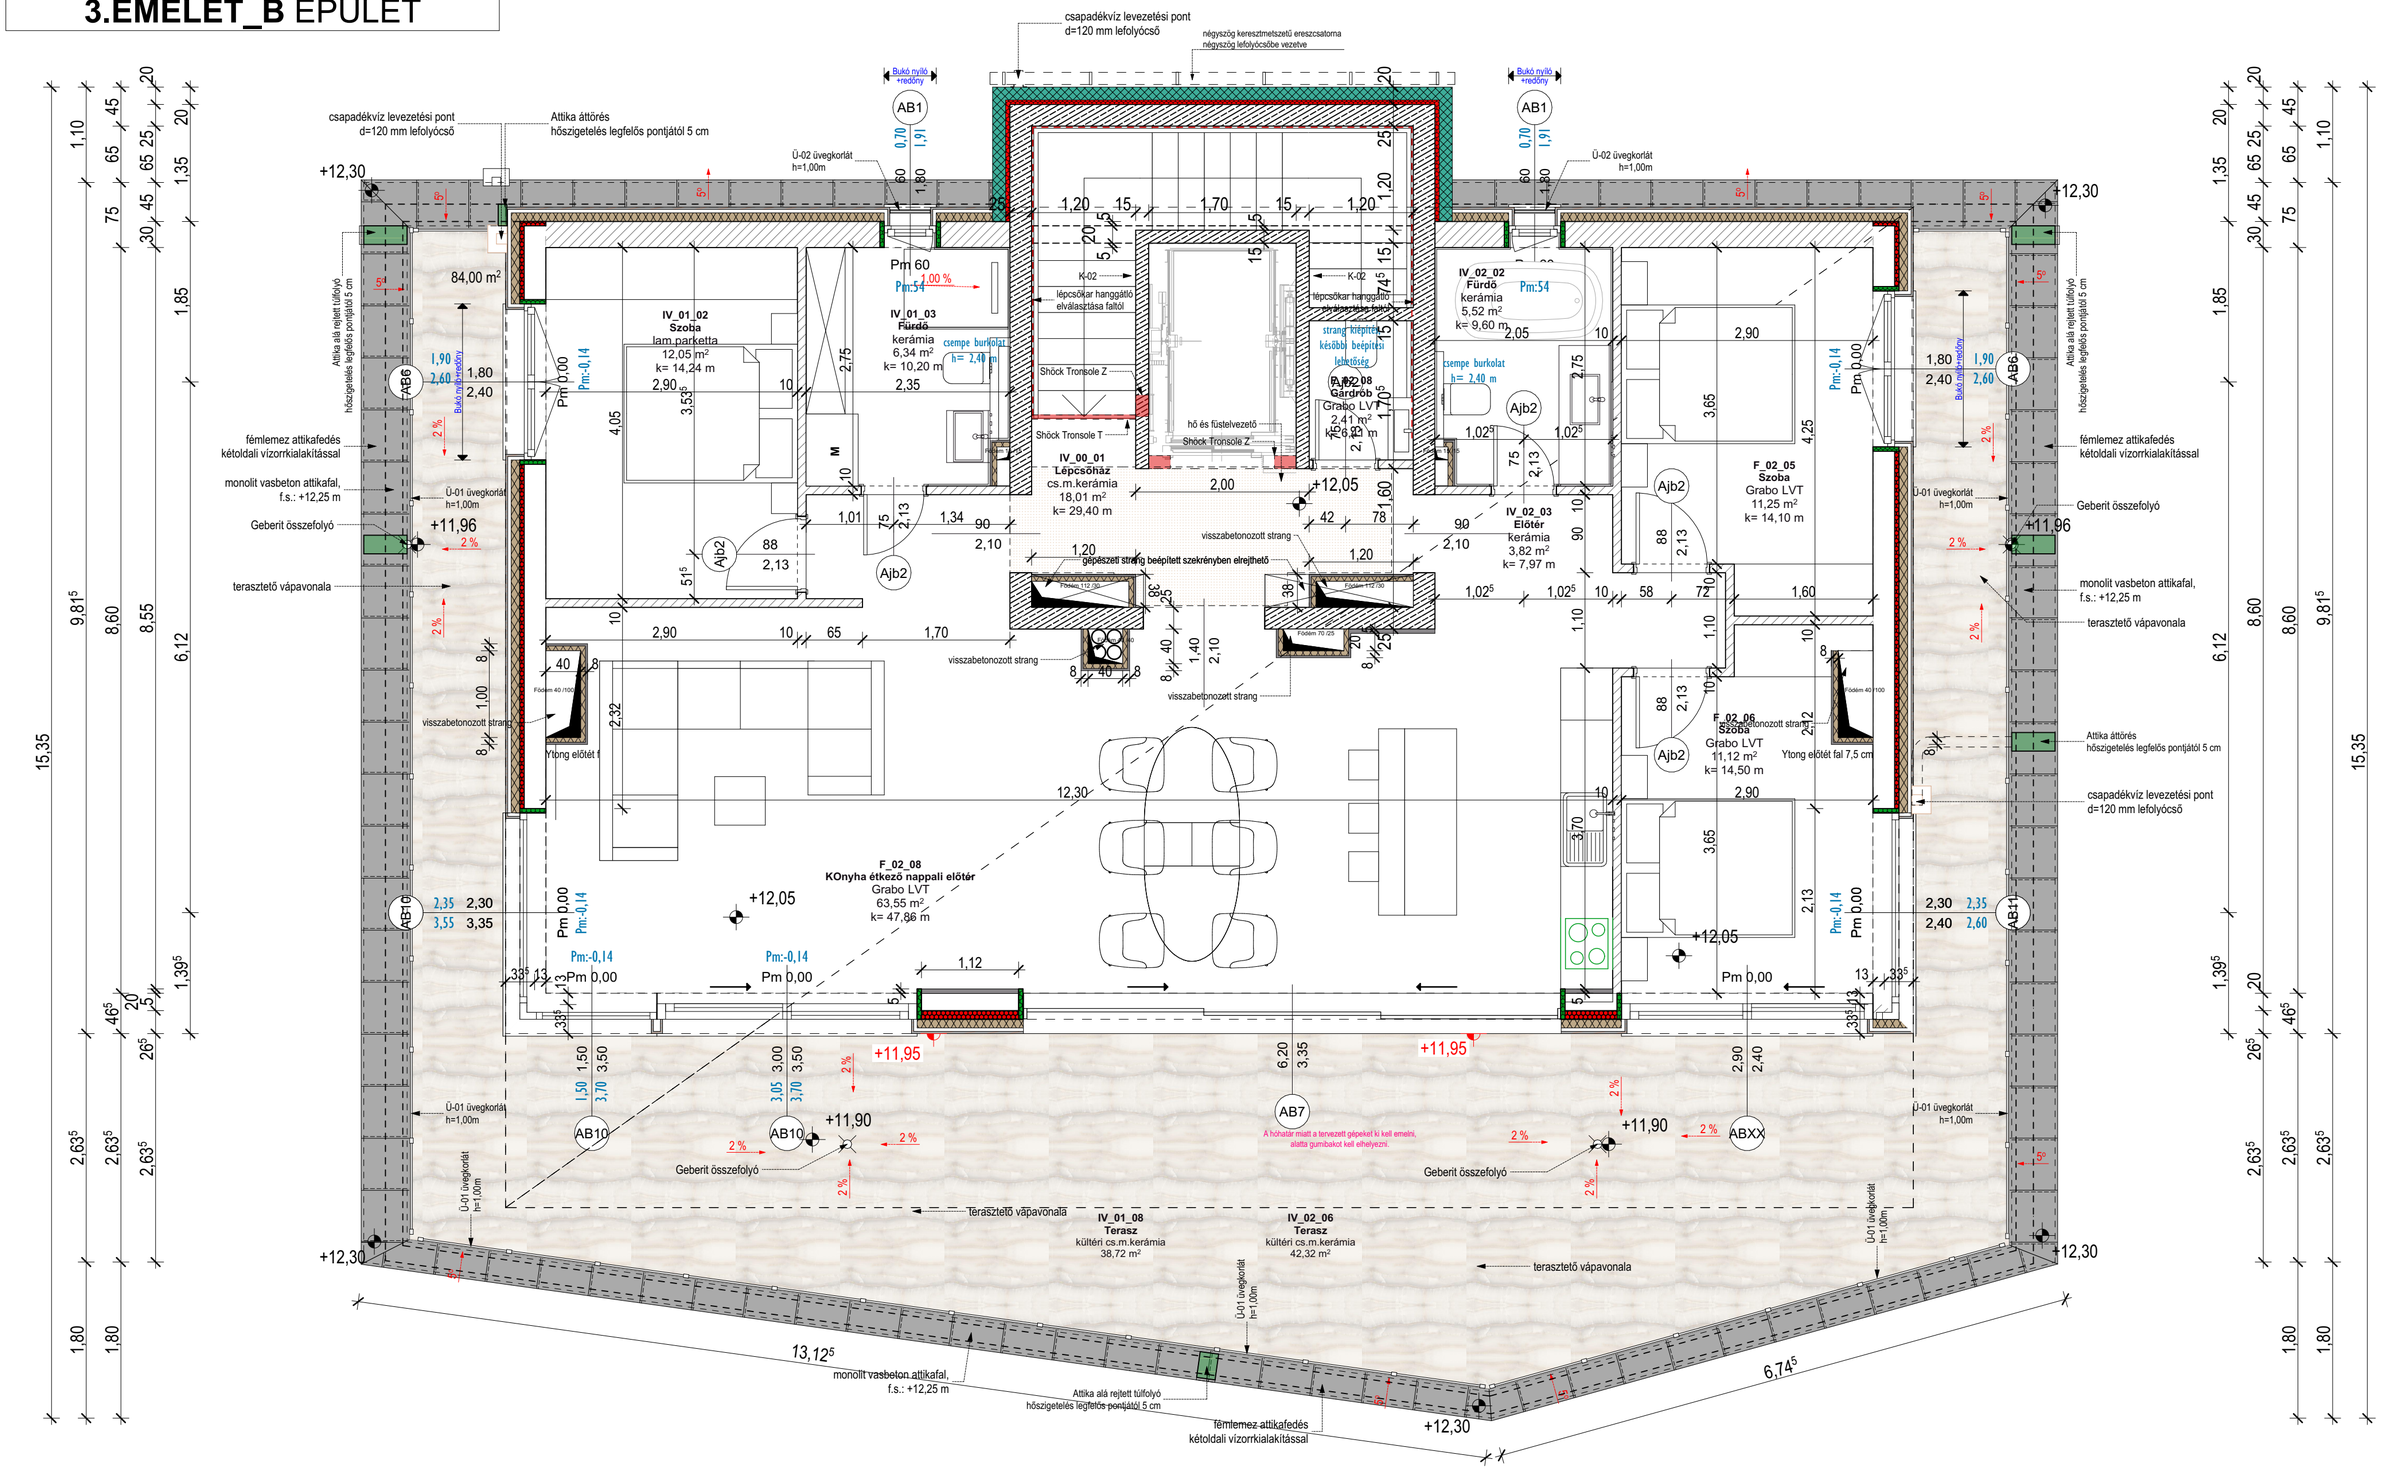ÉPÍTÉSZ ALAPRAJZ
3.EMELET_B ÉPÜLET